



Plan grupperom \_ Før endring

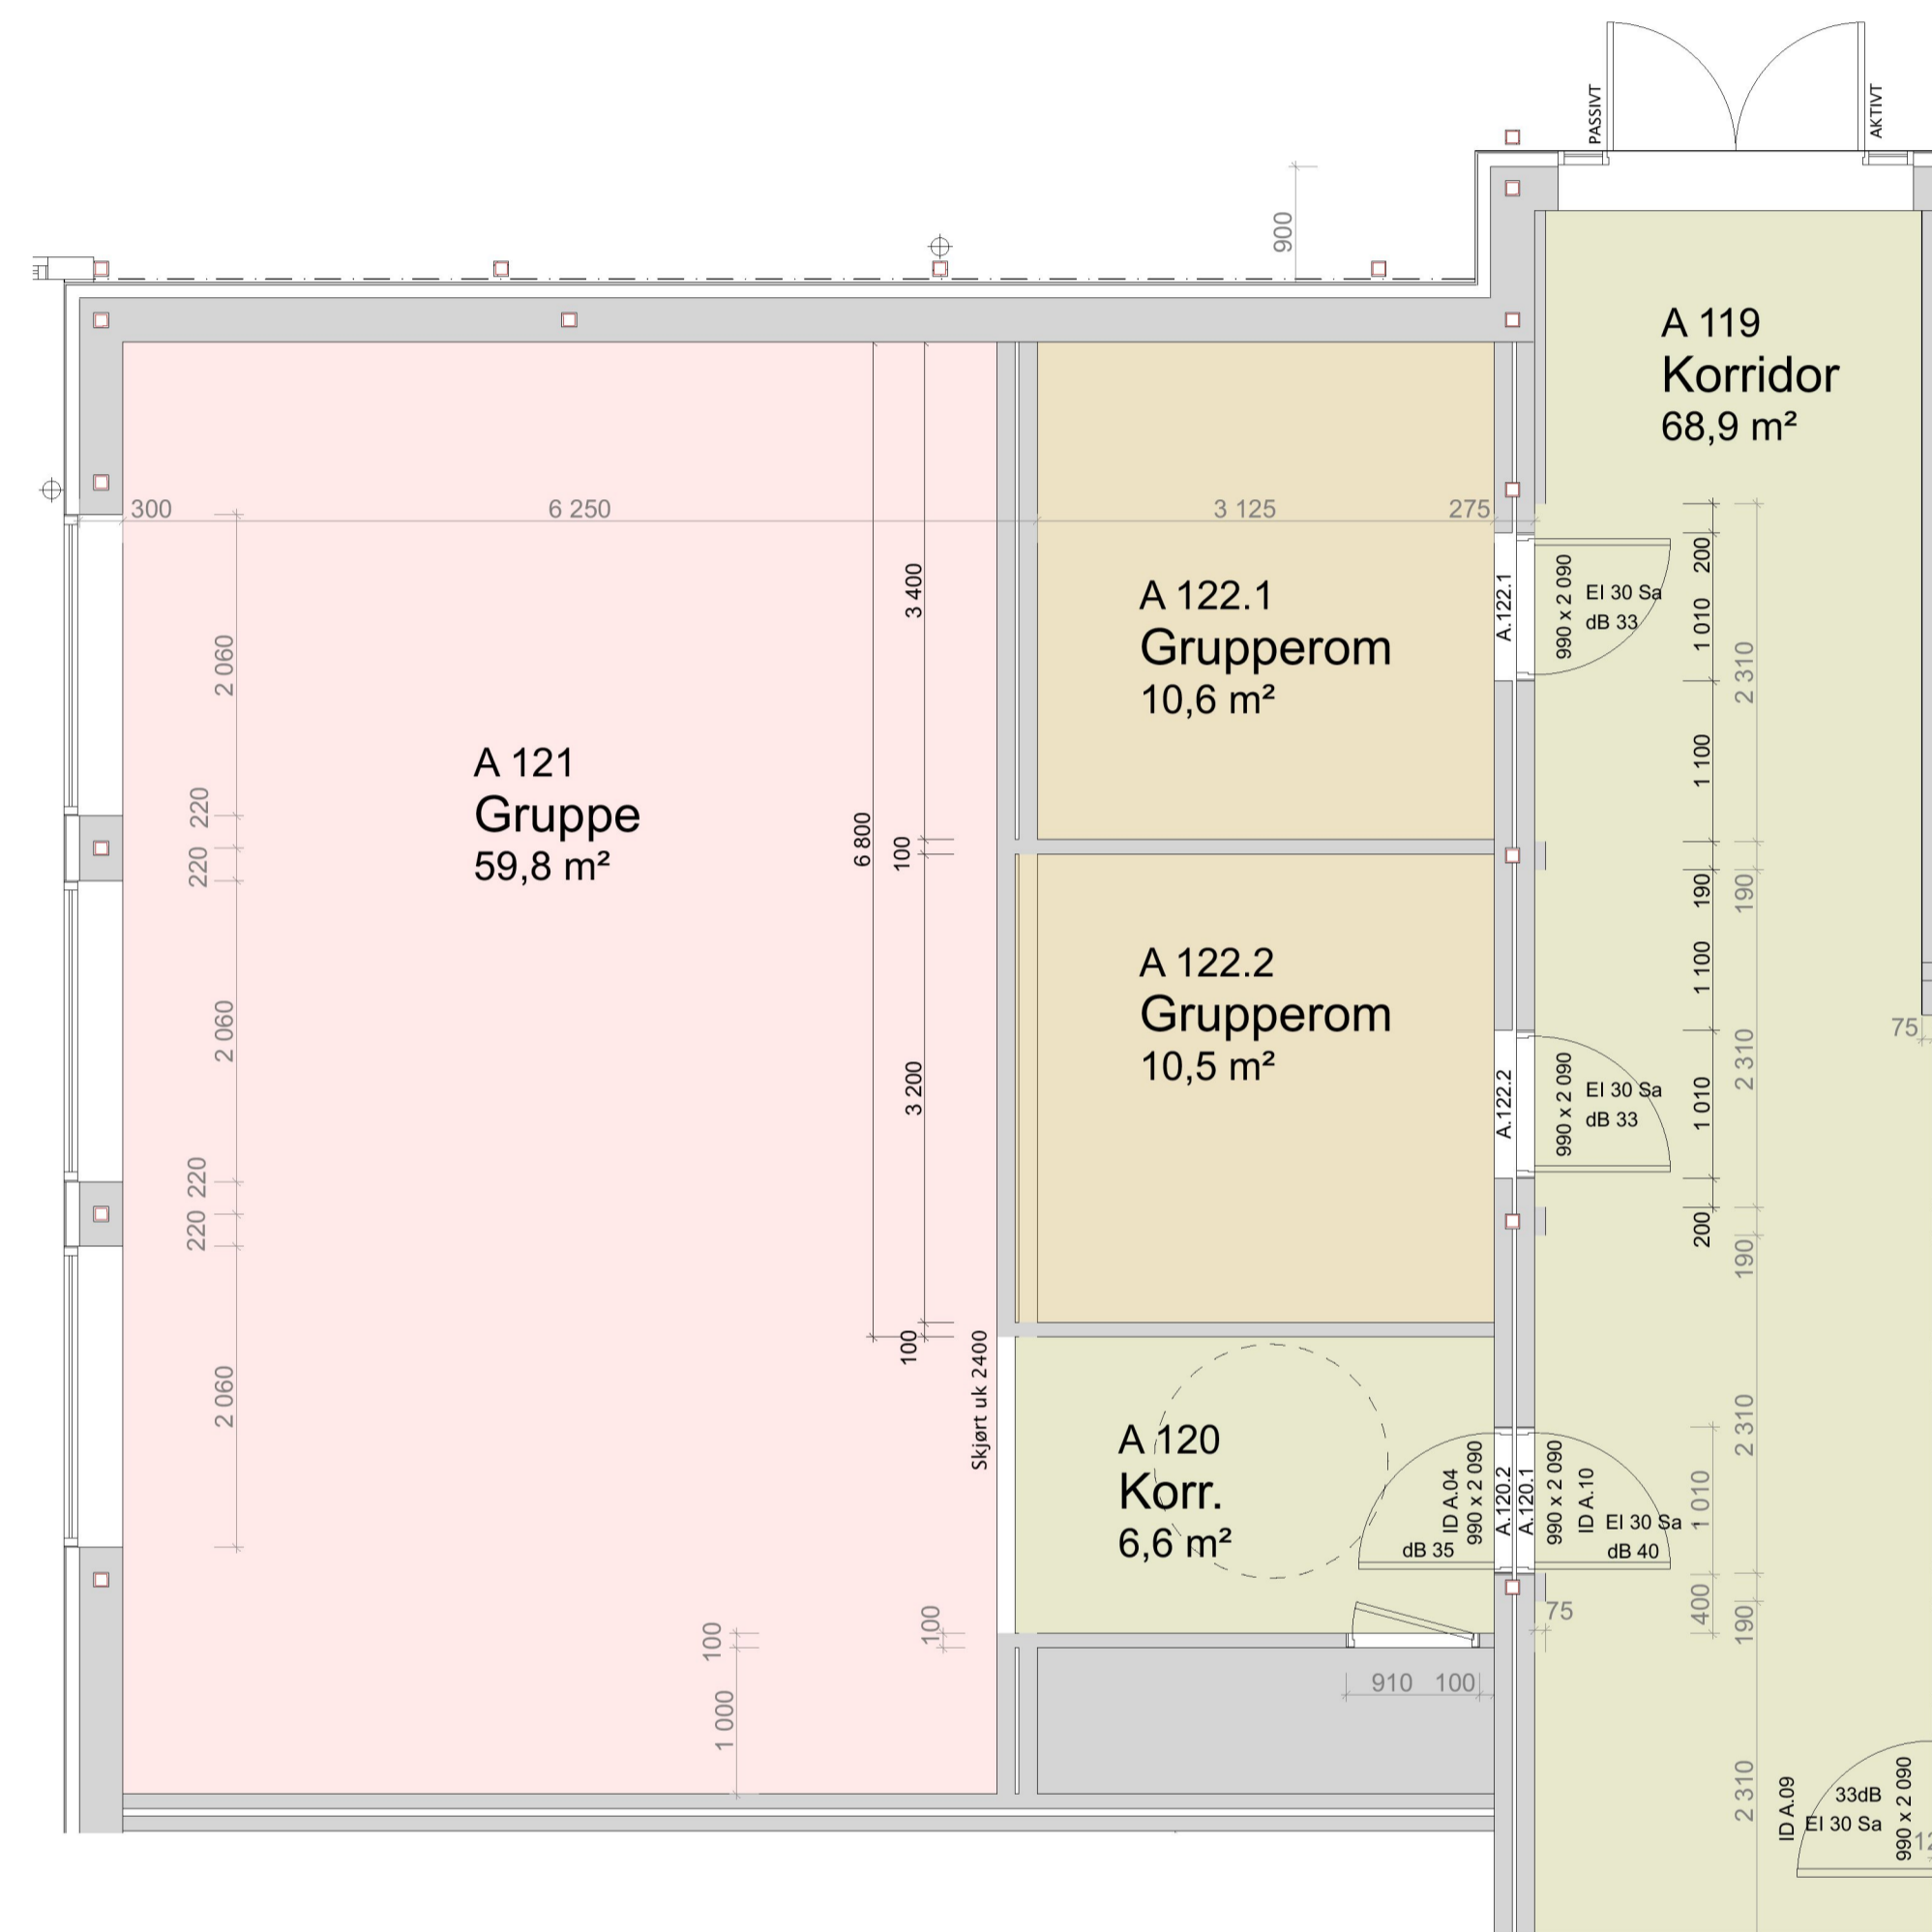

Plan grupperom \_ Etter endring

2023-15 Åkrehamn vgs. Plan nye grupperom \_ Før/etter endring

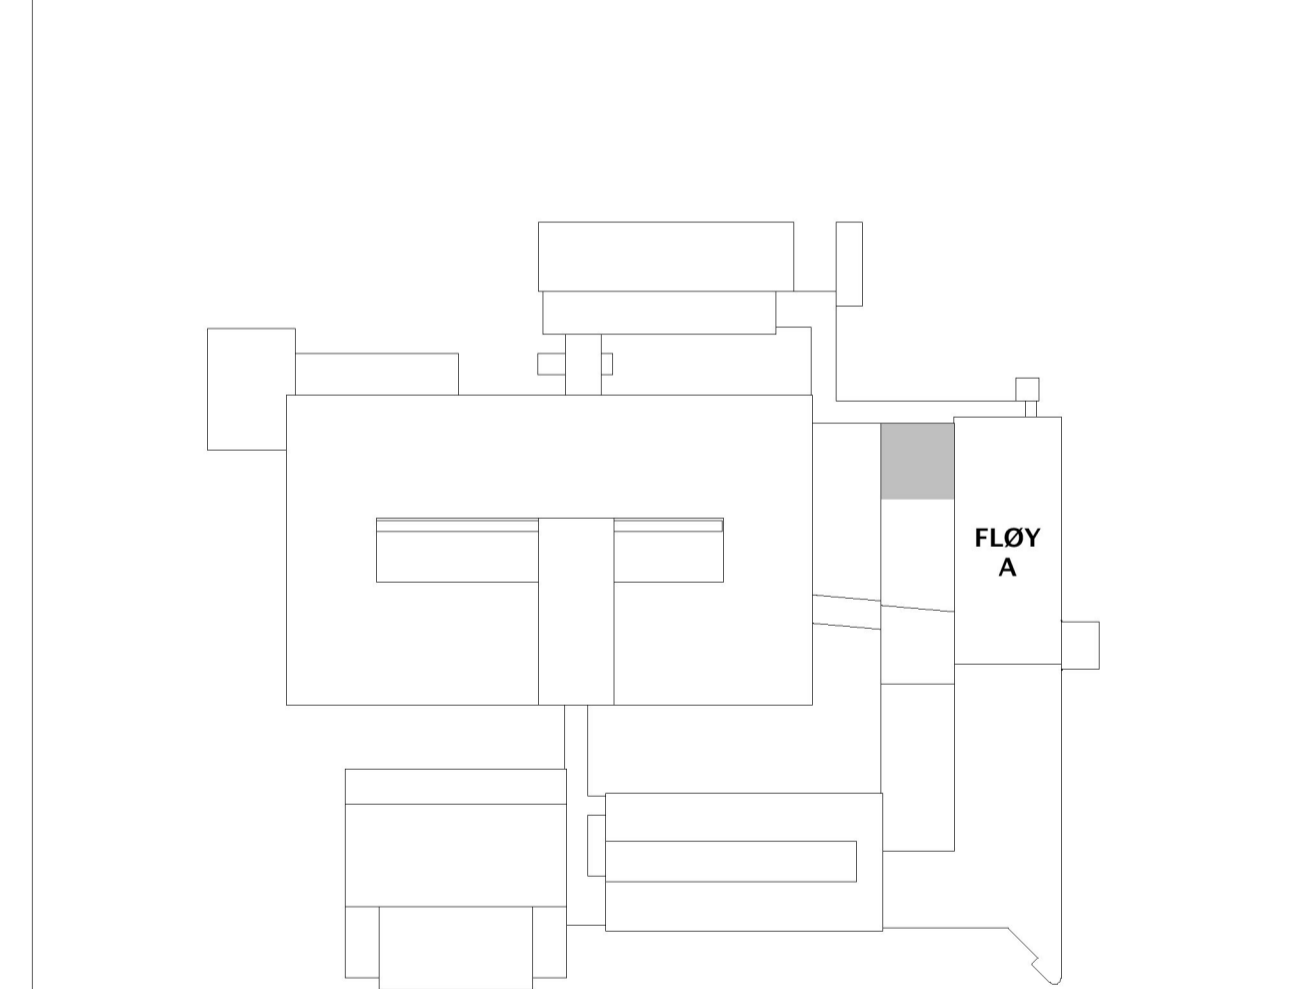

1	BYGGESØKNAD	JSB	LK	15.05.23
REVISJON:	GJELDER:	UTFØRT:	KONTROLL:	DATE:
TEKSTANSVAR:	TEGNET:	ANSVARELIG:	DATE:	
Rogaland Fylkeskommune				
TELTAK: Åkrehamn VGS - Bygg A		PROJEKTNR: 2023-15		
TEGNING: Plan nye grupperom _ Før/etter endring		TEGNINGSNR: A.11-54	REVISJON: 1	
VIKANES BUNGUM		MALESTOR: 1:50		
Strandgaten 202, Postboks 358, 5501 Haugesund, tlf: 52 70 76 00 e-post: post@vikanes-bungum.no		FASE: BYGGESØKNAD		