
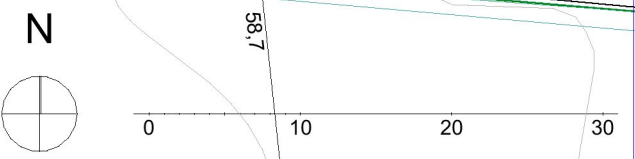


TEGNFORKLARING	
	Bygning
	Bygning eksisterende
	Takoverdekning
	Altan
	Fortau, gangsove

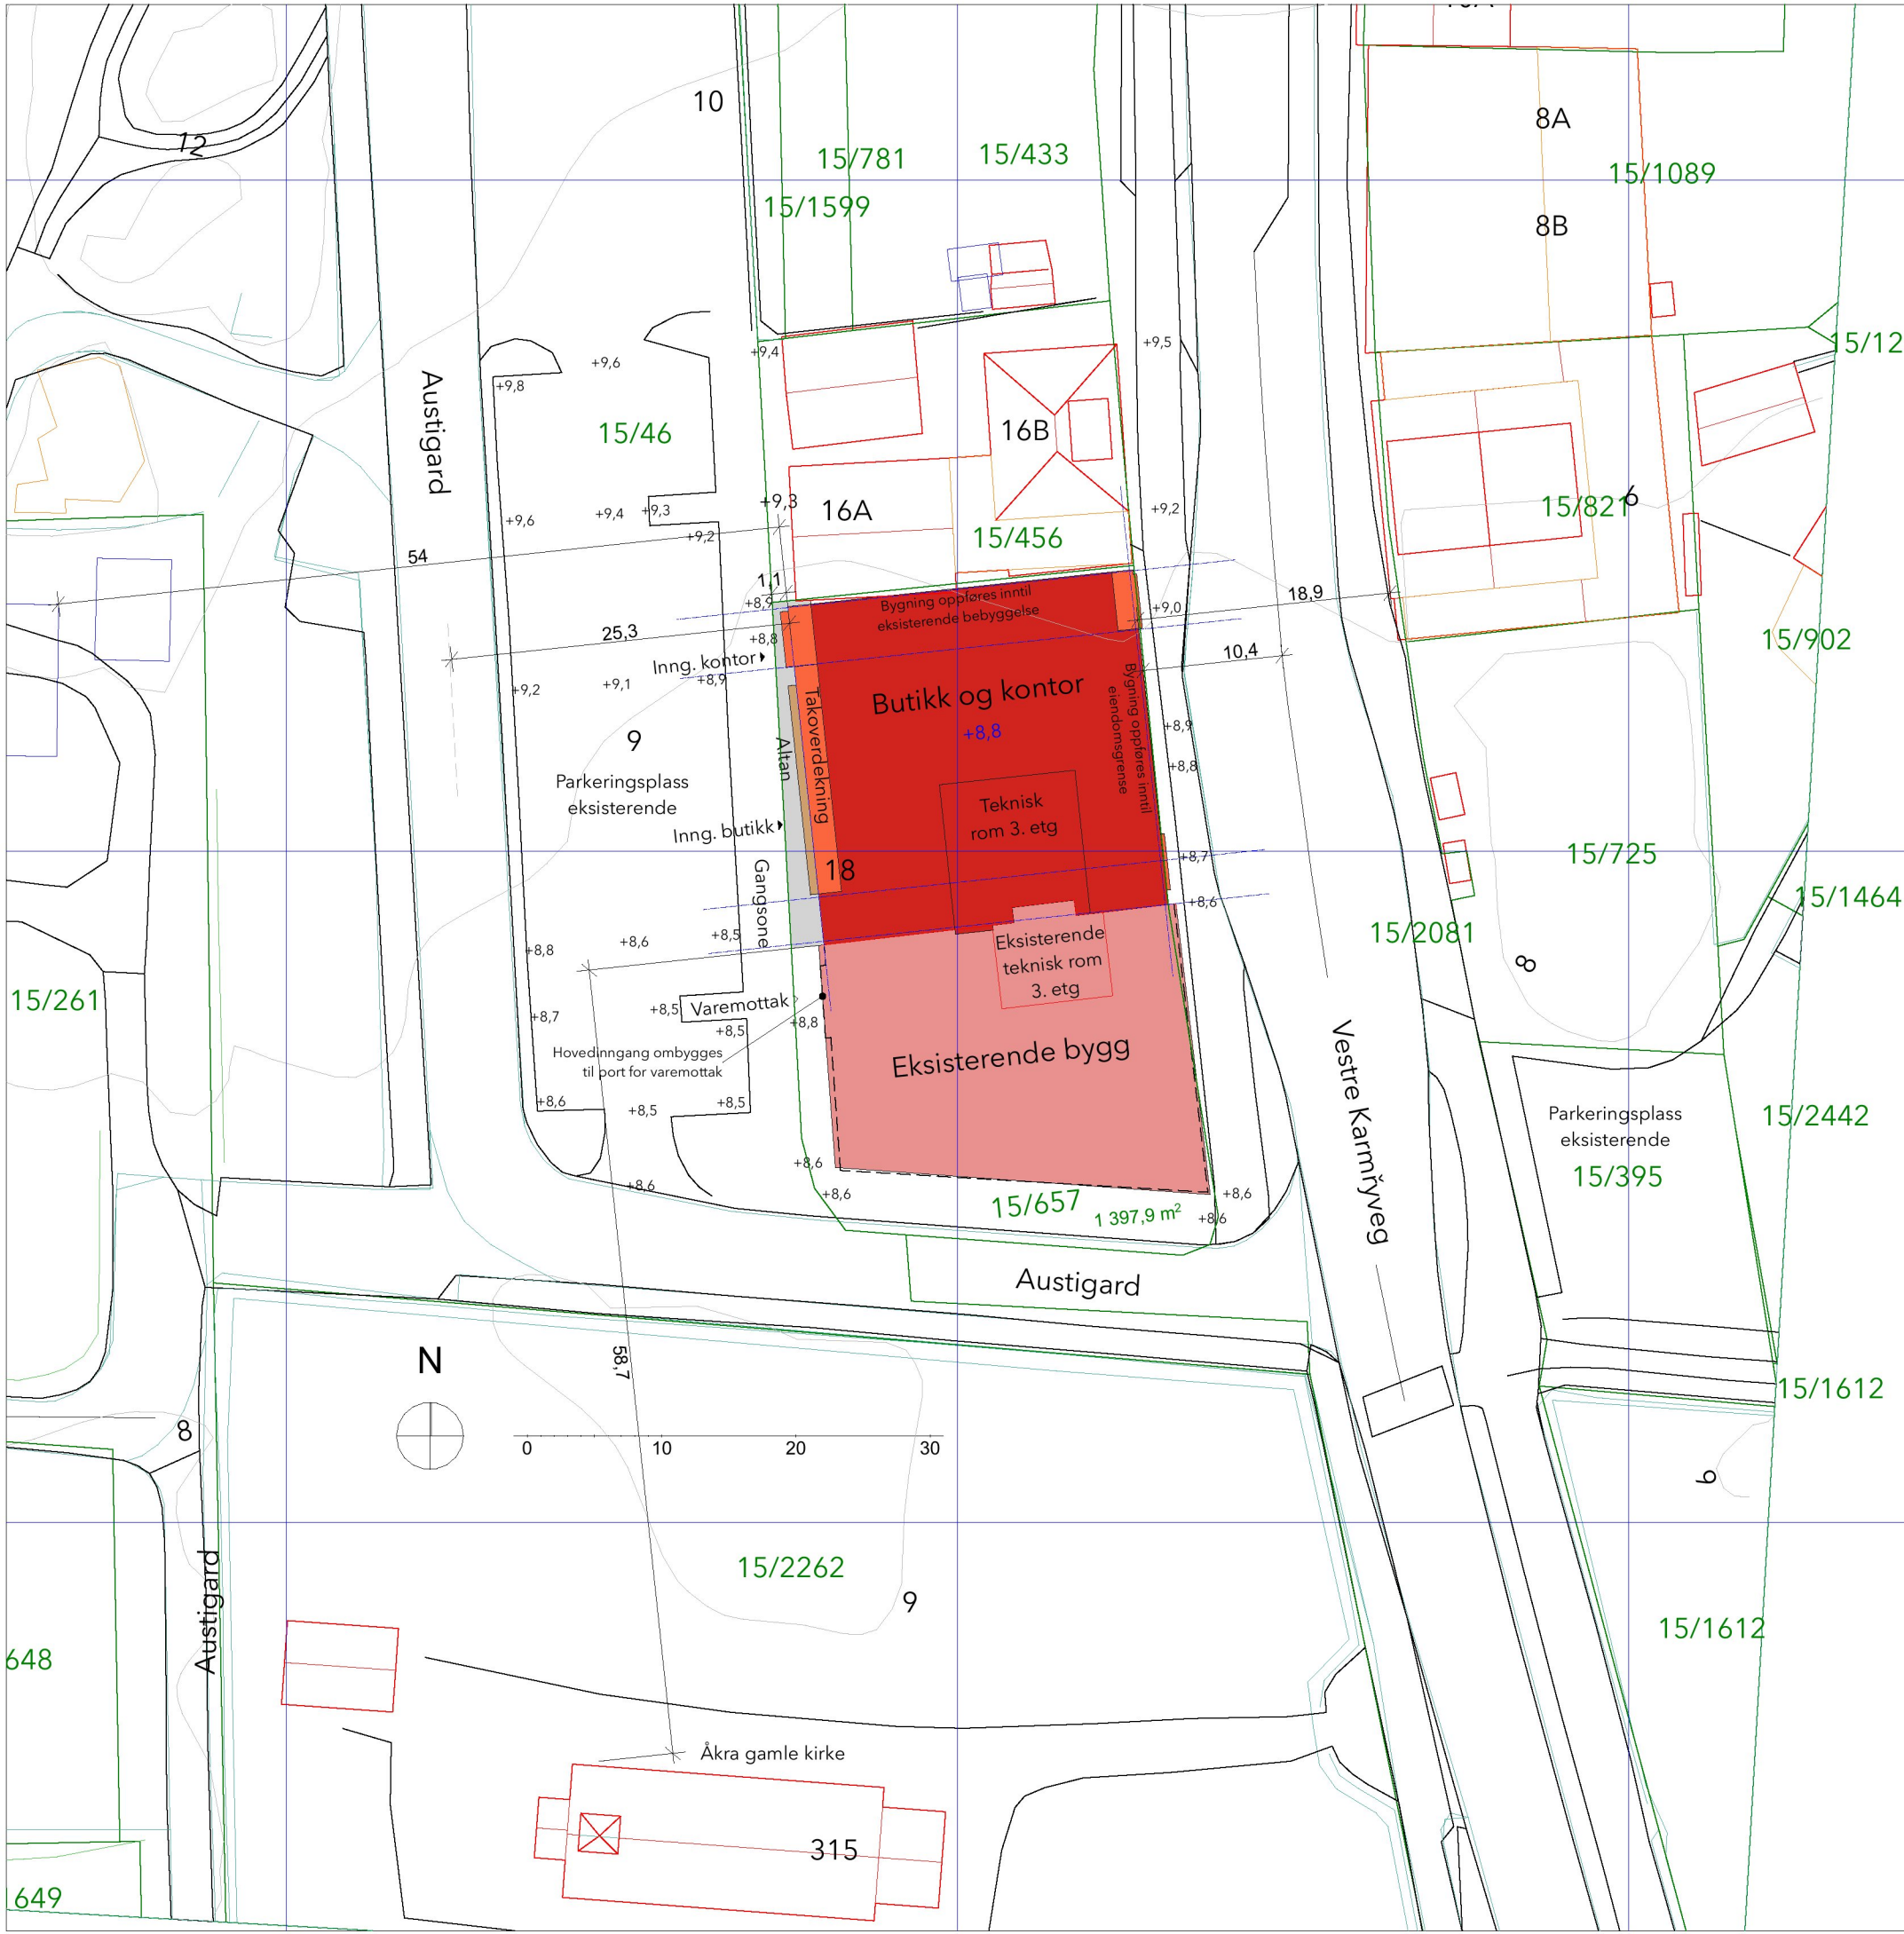

6575050

6575000

6575000

A	NABOVARSEL/SØKNAD	04.07.2023	EA
Rev.	Tekst	Dato	Sign.



ÅKRA AUSTIGARD KONTOR
 Karmøy
 Åkra Elektriske Eiendom AS

Tegnet av:	Dato:	Gnr/Bnr	Målestokk:
EA	03.02.23	15/657	1:500
Tegningsnr.:			A3

Situasjonsplan

8310_01A