


1:100 Fasade Nord

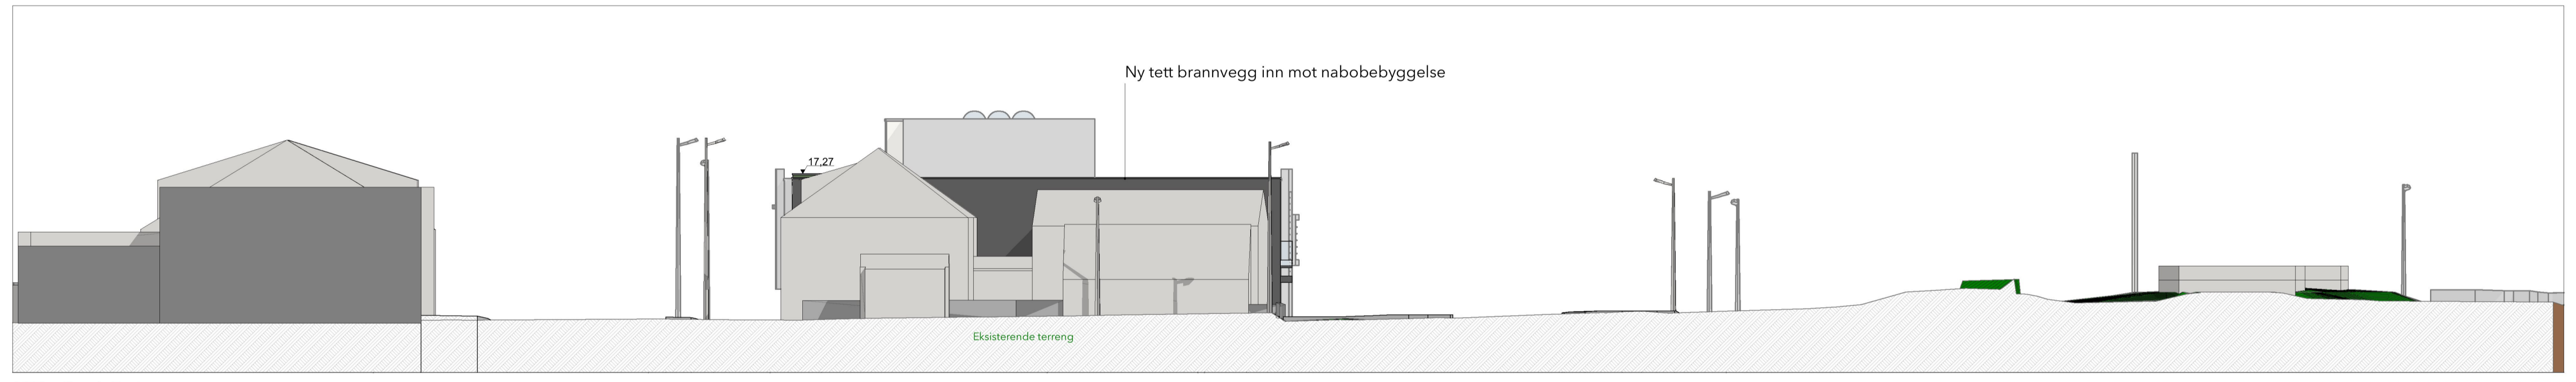

1:200 Fasade Nord

A. NADØVÅRSEL/BERNAD		04.07.2023	EA
Ark. Tittel	Date	Sign.	
<b>ÅKRA AUSTIGARD KONTOR</b> Karmøy Åkra Elektriske Eiendom AS			
Tegnet av:	Dato:	Gjennom:	Målestokk:
EA	03.02.23	15/657	1:100 (1:200 i A3) A1
<b>ARKITEKT KONTOR</b> BREKKE HELGELAND BRISKE AS			Tegningens:
Fasade Nord			8310_353A