


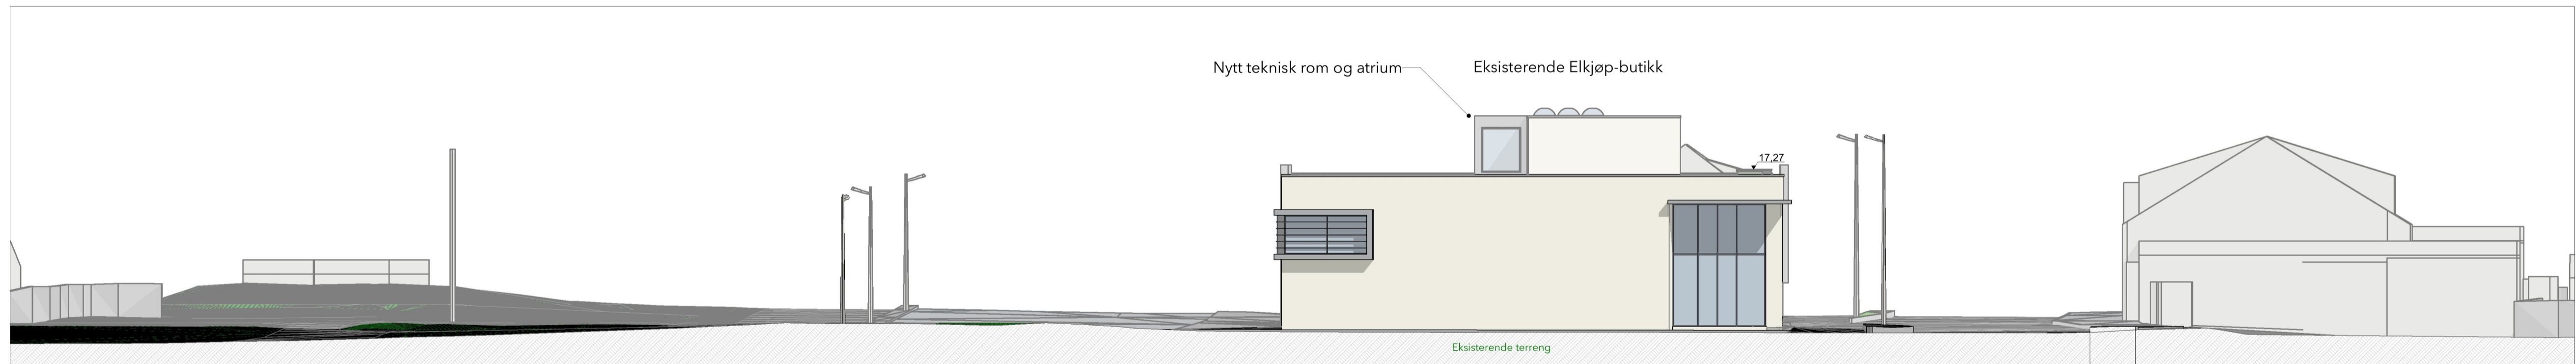

1:100 Fasade Sør



1:200 Fasade Sør

A. NADØVÅRSEL/BERNAD		04.07.2023	EA
Ark. / Tekst	Date	Sign.	
			
<b>ÅKRA AUSTIGARD KONTOR</b> Karmøy Åkra Elektriske Eiendom AS		Målestokk: 1:100 (1:200 i A3) A1 Tegning: Fasade Sør	
Tegnet av:	Dato:	Grinløst:	
EA	03.02.23	15/657	
8310_354A			