


1:100

Snitt A

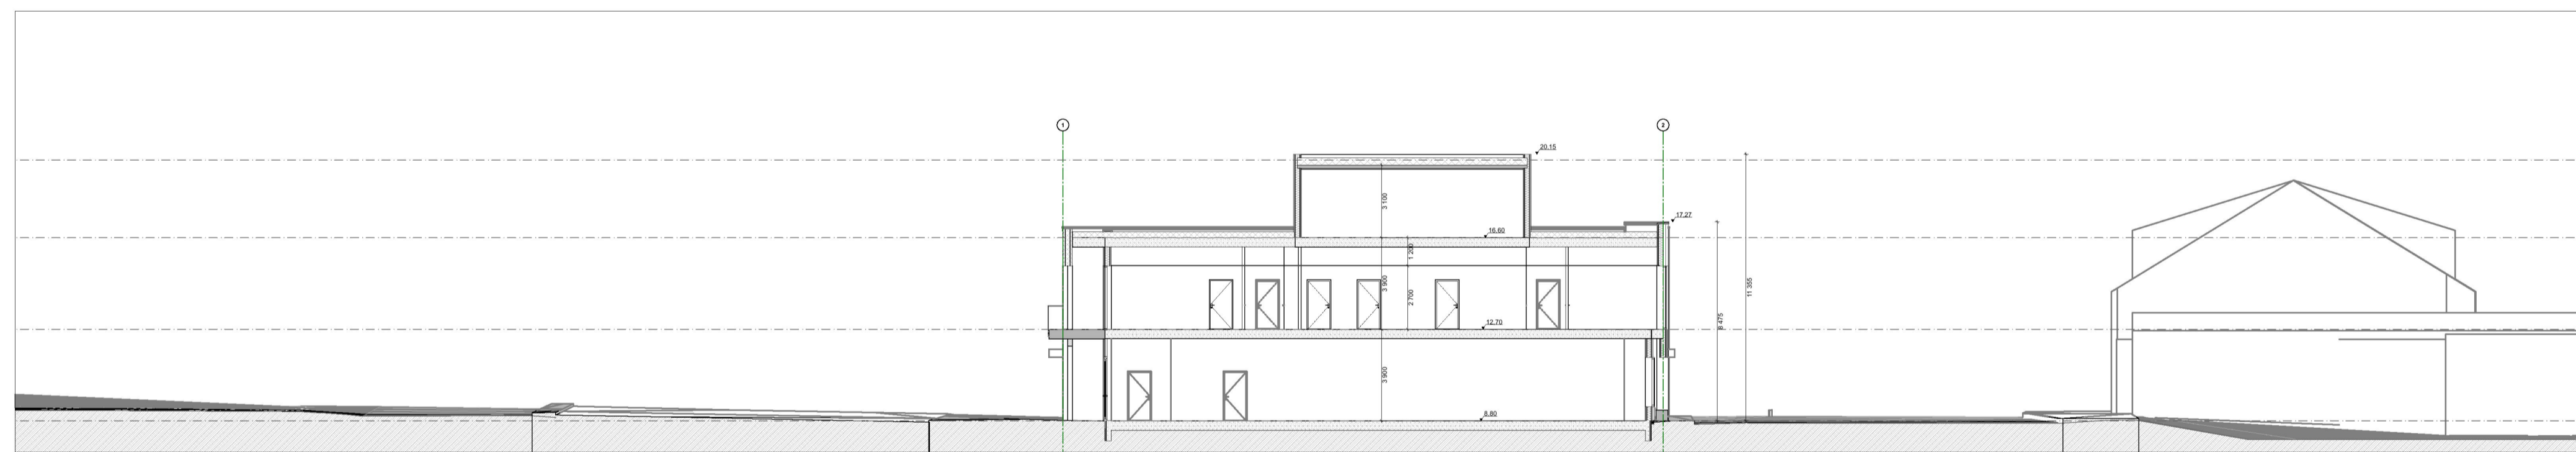

1:200

Snitt A

A		KARØYVÅRSELBERGNAD		04.07.2023	EA
Ark.	Teikn.			Date	Sign.
 ARKITEKT KONTOR ET BREKKE HELGELAND BREKKE AS		ÅKRA AUSTIGARD KONTOR Karmøy Åkra Elektriske Eiendom AS		Tegnet av: EA Dato: 03.02.23 Gitt/Bort: 15/657	Målestokk: 1:100 (1:200 i A3) Tegningens: A1
Snitt A				8310_301A	