



Karmøy kommune


Reguleringsplankart

D-3



UTM-32

Eiendom: 5/545
Adresse: Bleikmyrvegen 38
Dato: 15.06.2023
Målestokk: 1:500

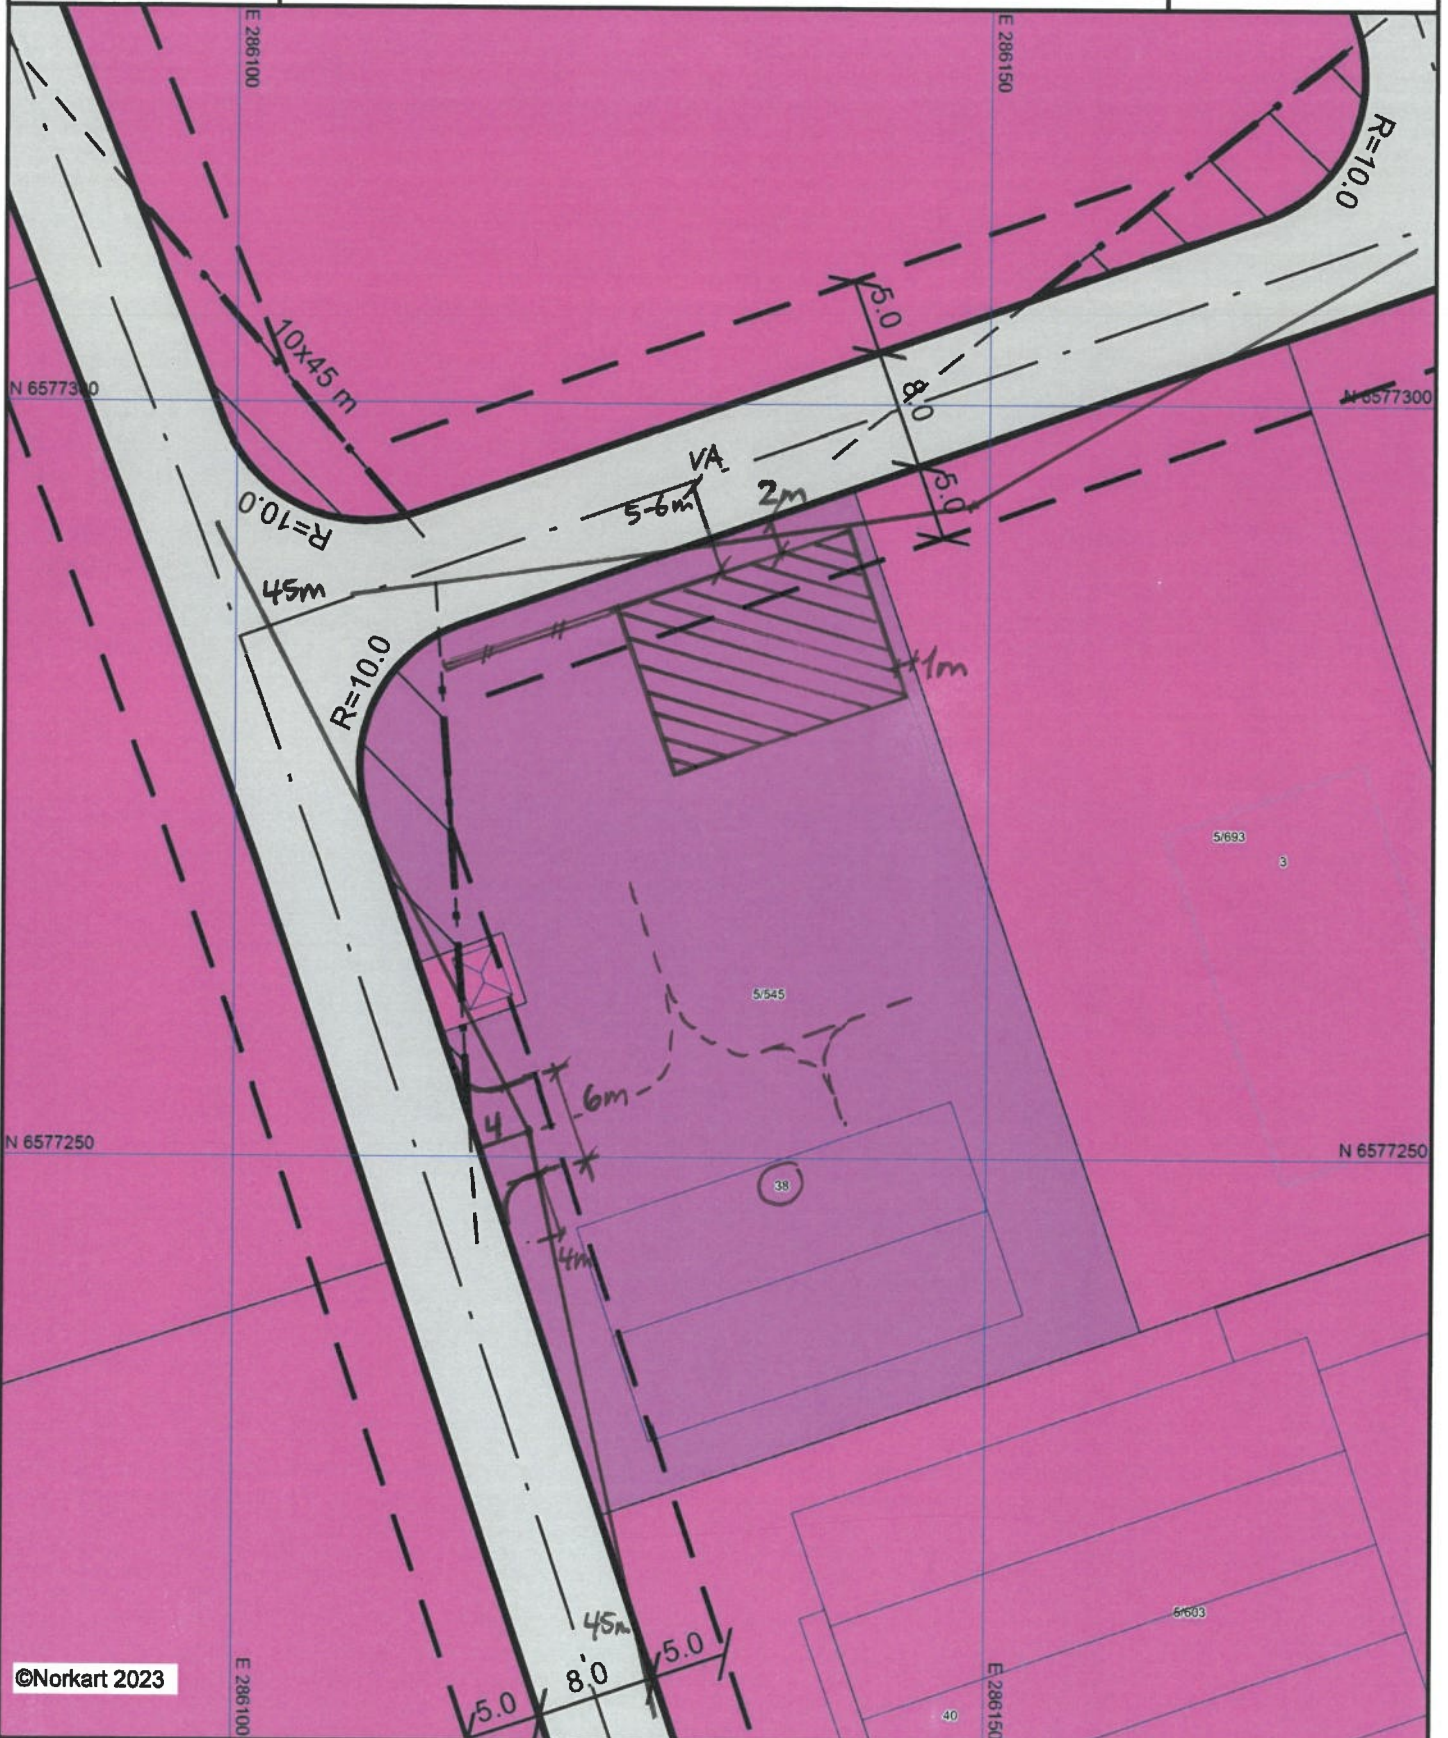

©Norkart 2023

- 1) Det tas forbehold om feil i kartgrunnlaget
- 2) Ved utskrift fra PDF-fil kan målestokken bli unøyaktig
- 3) Kommuneplanen er laget for små målestokker og kan være unøyaktig hvis man zoomer mye inn i planen.