



kl. 12.00

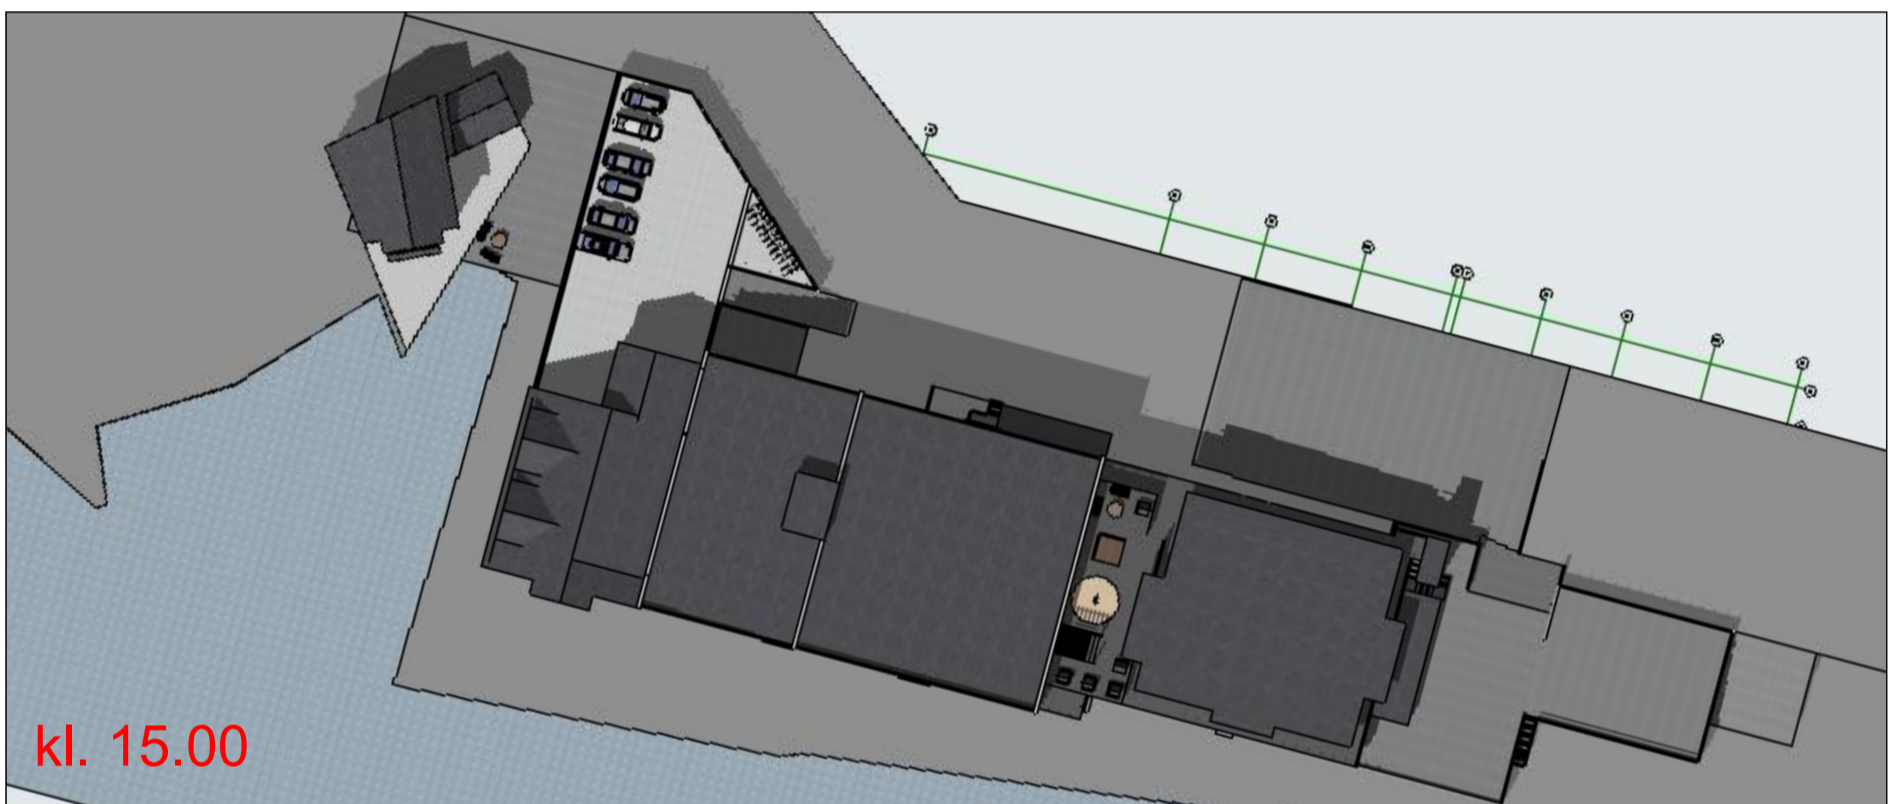

kl. 15.00

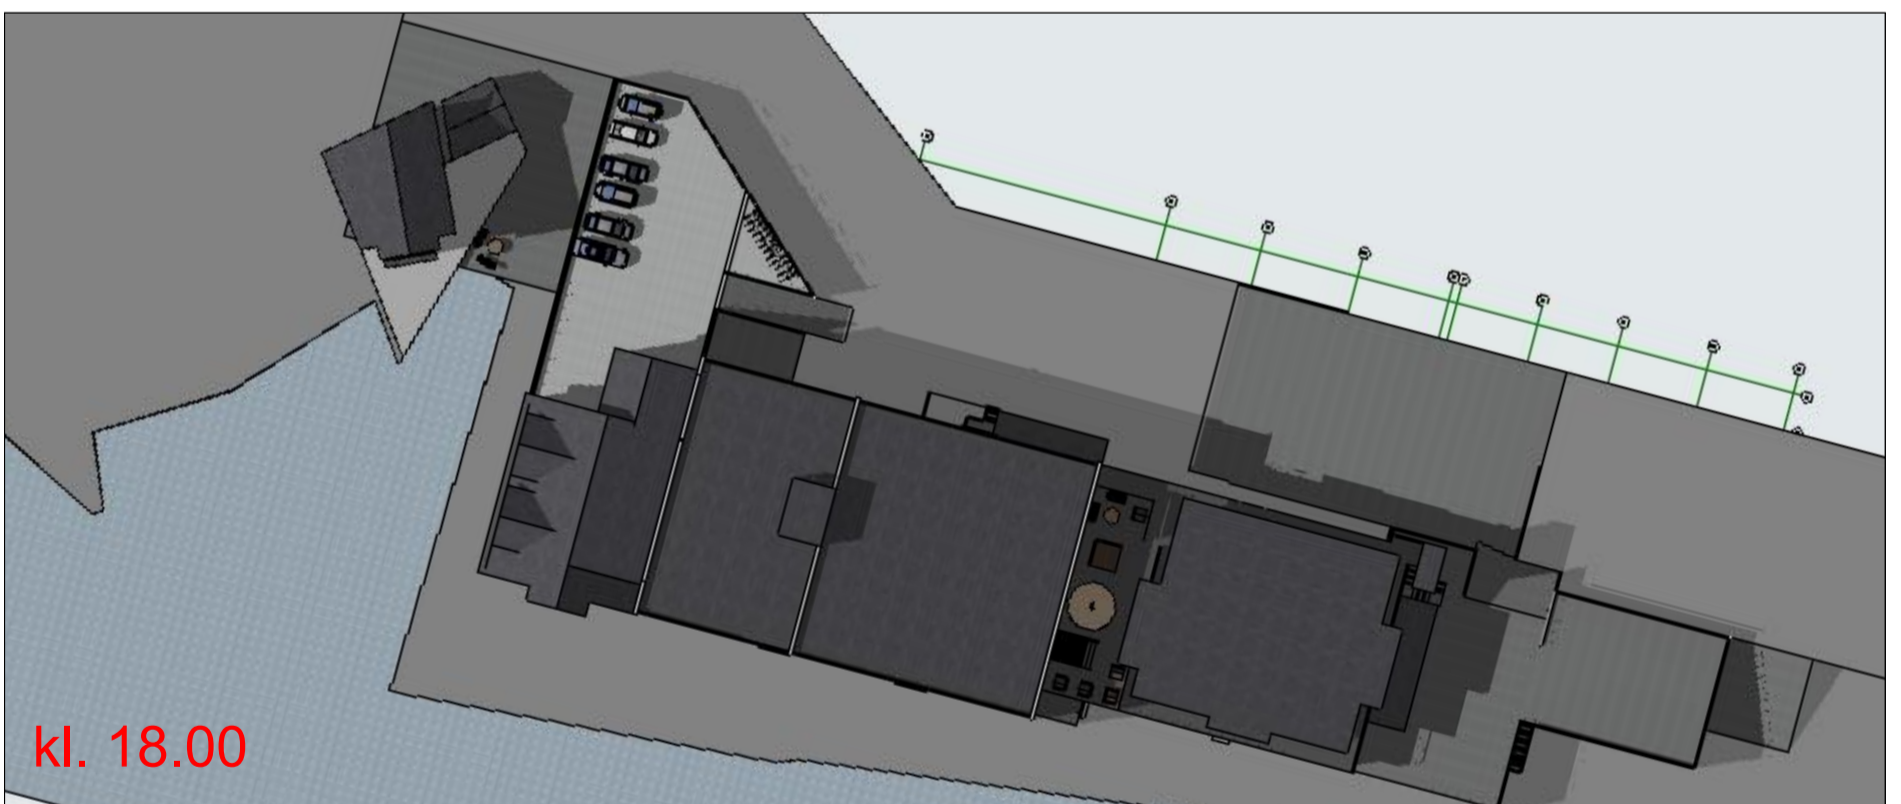

kl. 18.00

Åkrehamn Trålbøteri AS  
 Fasadeendringer & 4 nye leil. (Tidligere binderi/lager)

Gnr./Bnr.  
 15 / 52  
 KARMØY  
 PROSJEKTNR. 2201

BYGGEPLASS:  
 #####

TILTAKSHAVER:  
 Åkrehamn Trålbøteri AS, Postboks 115 Åkrehamn 4296

TITTEL:  
 Soldiagram 20 juni (Eksist)

MÅL:  
 1:125  
 A3

DATO:  
 07.03.22

TEGNER:  
 R.A.Olesn

REV: #

TEGNINGSNR.  
 A10-07



post@sjoenhus.no  
 www.sjoenhus.no

Tlf: 52 84 50 50  
 Org. nr: 918 847 065

