



kl. 12.00

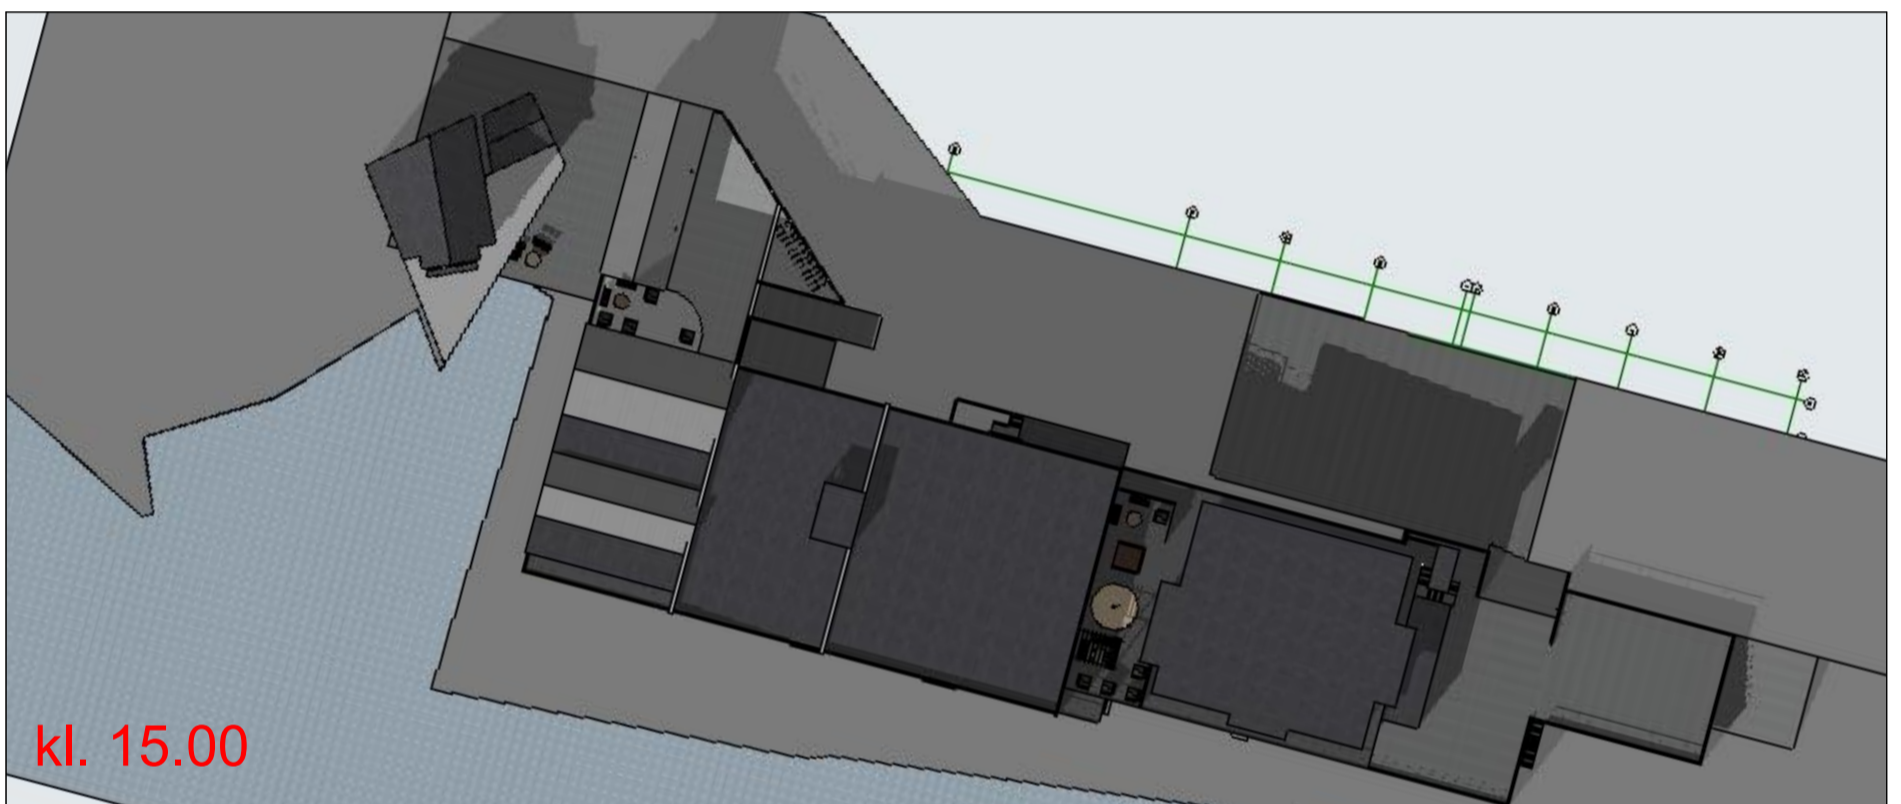

kl. 15.00

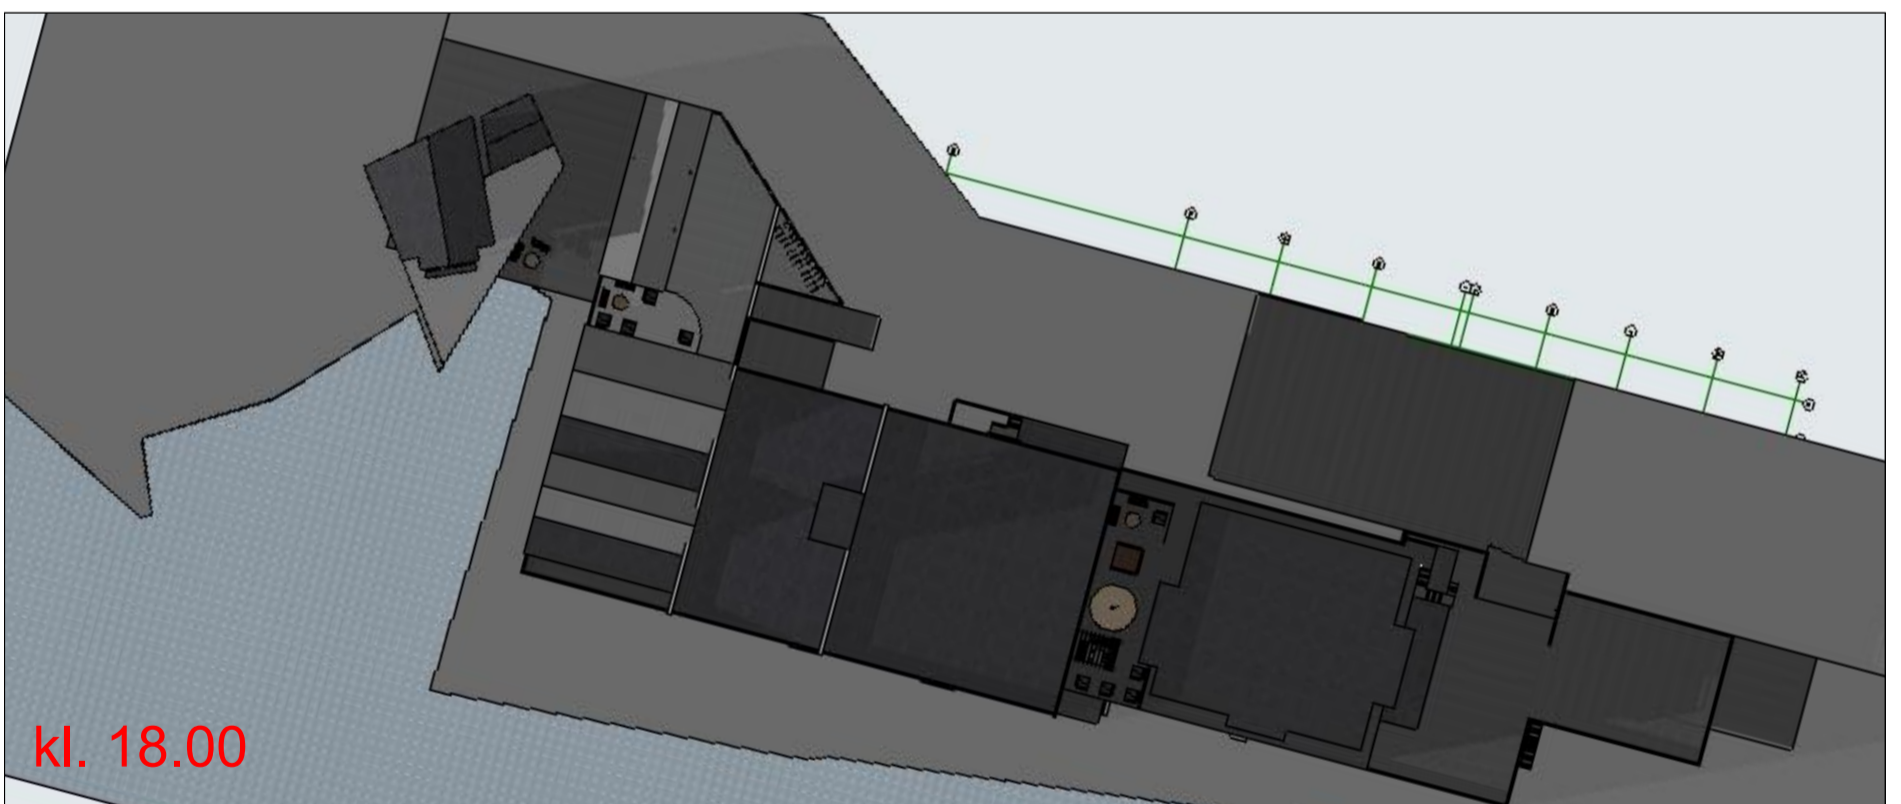

kl. 18.00

Åkrehamn Trålbøteri AS
 Fasadeendringer & 4 nye leil. (Tidligere binderi/lager)

Gnr./Bnr.
 15 / 52
 KARMØY
 PROSJEKTNR. 2201

BYGGEPLASS:
 #####

TILTAKSHAVER:
 Åkrehamn Trålbøteri AS, Postboks 115 Åkrehamn 4296

TITTEL:
 Soldiagram 20 mars (Fremt.)

MÅL:
 1:125
 A3

DATO:
 07.03.22

TEGNER:
 R.A.Olesn


REV: #

TEGNINGSNR.
 A10-06



post@sjoenhus.no
 www.sjoenhus.no

Tlf: 52 84 50 50
 Org. nr: 918 847 065

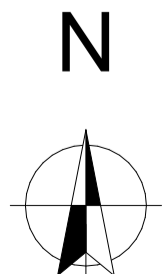

DENNE TEGNING ER VÅR EIENDOM OG MÅ IKKE URETTMESSIG BRUKES ELLER ETTERLIKNES JFR. LOV OM ÅNDSVERK AV 1981.