


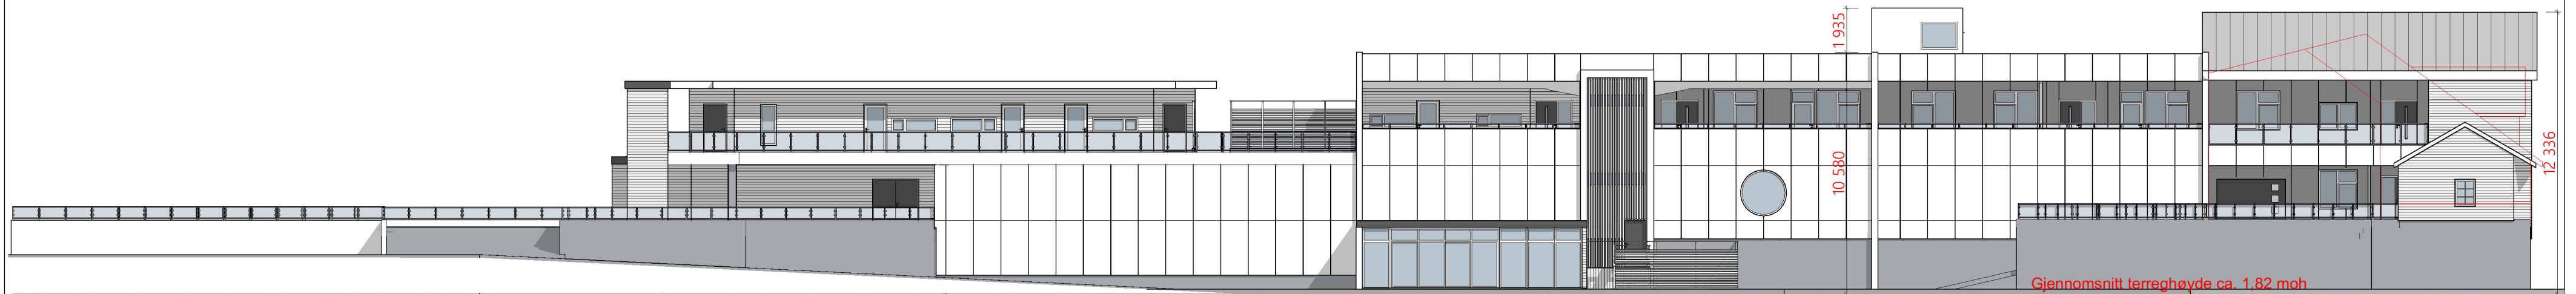

1:200 Fasade Vest



1:200 Fasade Nord

B	Endret garasjehjørne i nordvest, balkongder i nord leilighet 4 og 5.	30.08.22	RAO
A	Søknadstegning	01.06.22	RAO
Rev.	Rev. gjelder:	Dato:	Sign.
<b>Åkrehamn Trålbøteri AS</b> Fasadeendringer & 4 nye leil. (Tidligere binderi/lager)		Gnr./Bnr. 15 / 52 <b>KARMØY</b>	
BYGGEPLASS: Øyavegen 60, Åkrehamn		PROSJEKTNR. <b>2201</b>	
TILTAKSHAVER: Åkrehamn Trålbøteri AS, Postboks 115 Åkrehamn 4296			
TITTEL: <b>Fasade Nord og Vest</b>		MÅL: 1:200 A2	DATO: 07.03.22 TEGNER: R.A.Olesn
		REV: <b>A</b>	TEGNINGSNR. A40-01
DENNE TEGNING ER VÅR EIENDOM OG MÅ IKKE URETTMESSIG BRUKES ELLER ETTERLIKNES JFR. LOV OM ÅNDSVERK AV 1981.		post@sjoenhus.no www.sjoenhus.no	Tlf: 52 84 50 50 Org. nr: 918 847 065

