
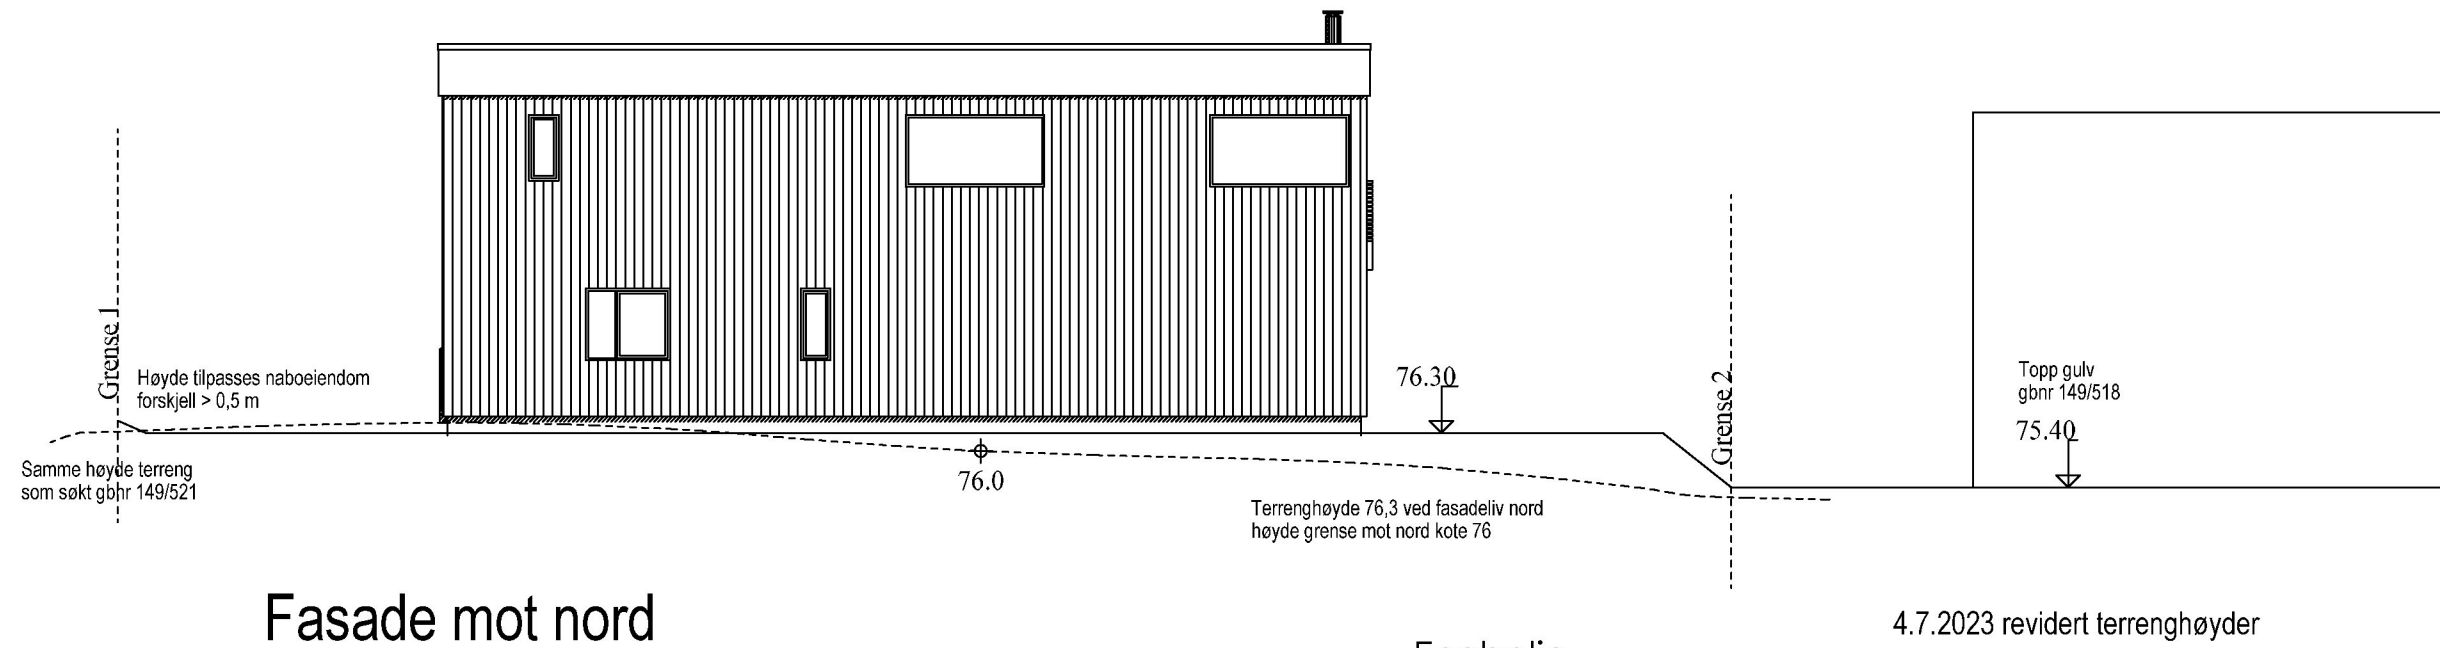


Ikke i målestokk

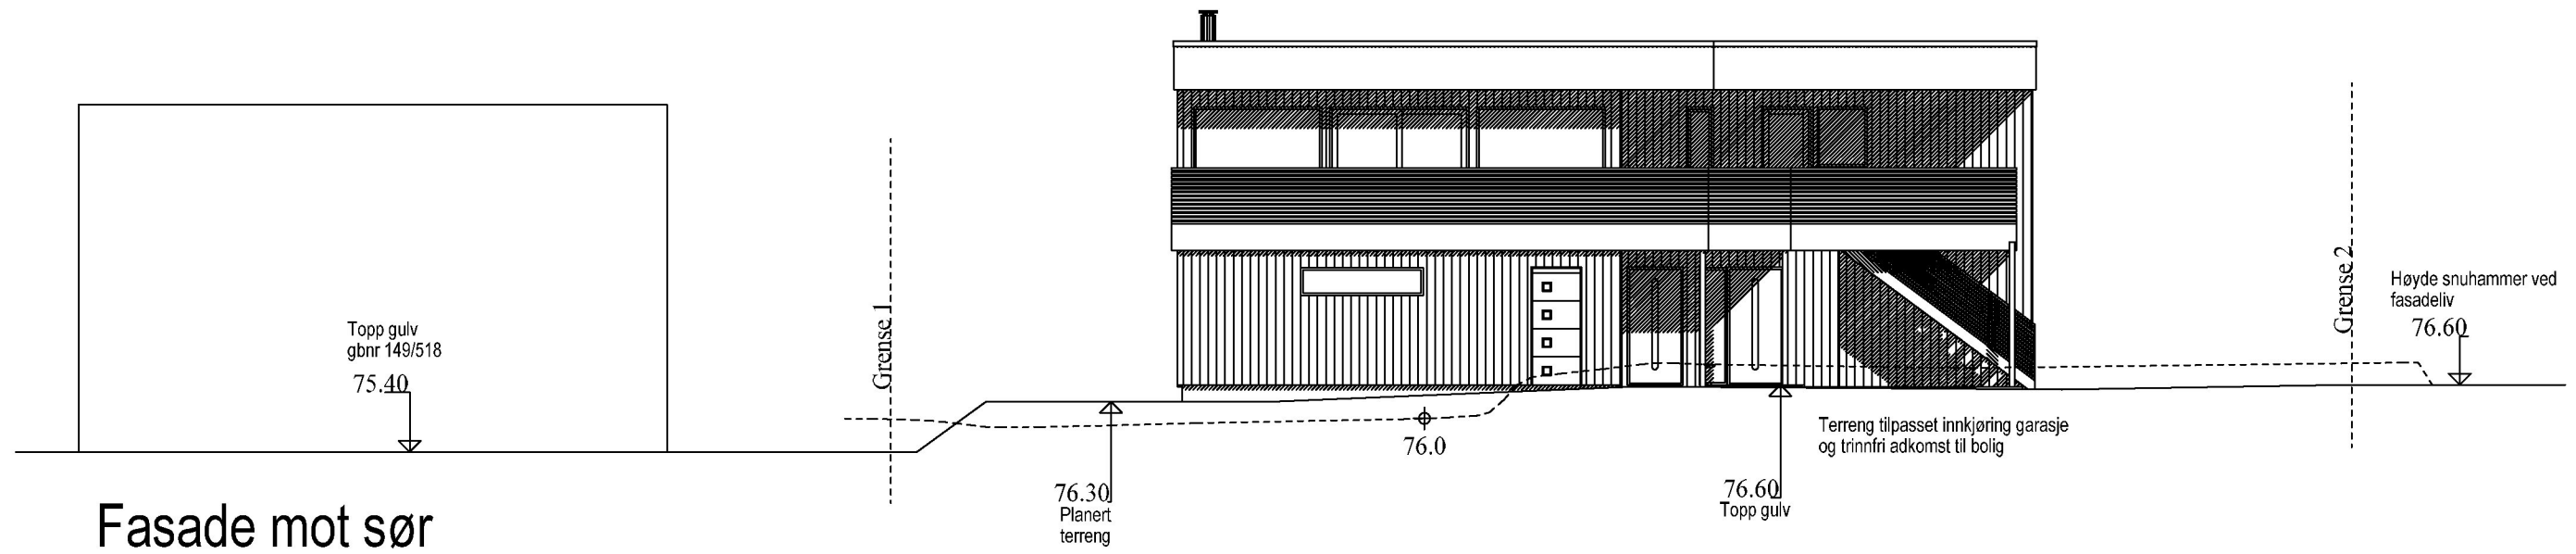

4.7.2023 revidert terrenghøyder

Enebolig

 RASMUSSEN BYGG hjr.no <small>© Tegningen er beskyttet i.h.t. lov om opphavsrett.</small>	Tiltakshaver: <u>Fam Vågen</u>	Dato: <u>30.12.2022</u>
	Byggeplass: _____	Tegn: <u>RT</u>
	Kommune: <u>Karmøy</u>	Prosjekt nr.: _____
	Gnr: <u>149</u> Bnr: <u>520</u> Mål: <u>1 : 100</u>	Tegn.nr.: <u>503</u>
	Fasade mot nord og sør	Anders Vågen

DATA DESIGN SYSTEM