


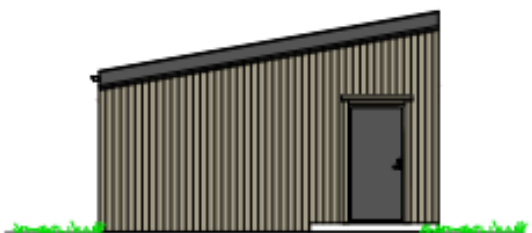

Fasade mot Vest




Fasade mot Sør




Fasade mot Øst




Fasade mot Nord

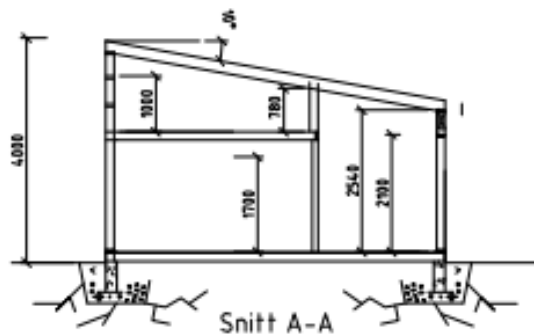

Snitt A-A

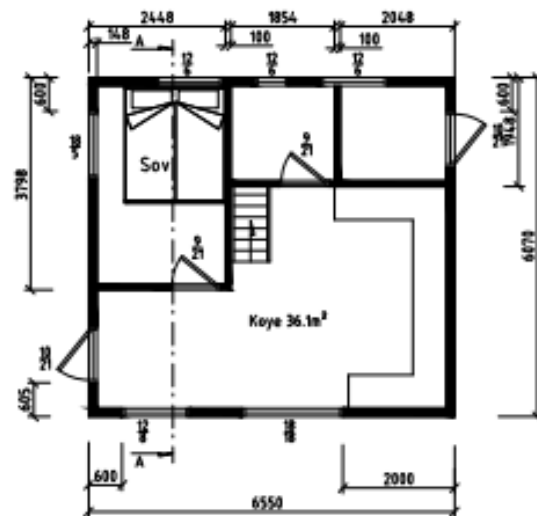

Dato 22.06.23	Konstr./Tegnet Ove Kvilhaug	Tracet Geckjent	Målestokk 1:100	Ove Kvilhaug	
Konstr.	Stand. konstr.			Erstatning for	Erstattet av
Lars Kenneth Langåker Koye i plantefelt Kvilhaug Gnr. 26 Bnr. 10				Koye	
Henvisning		Beregning	Filnavn		

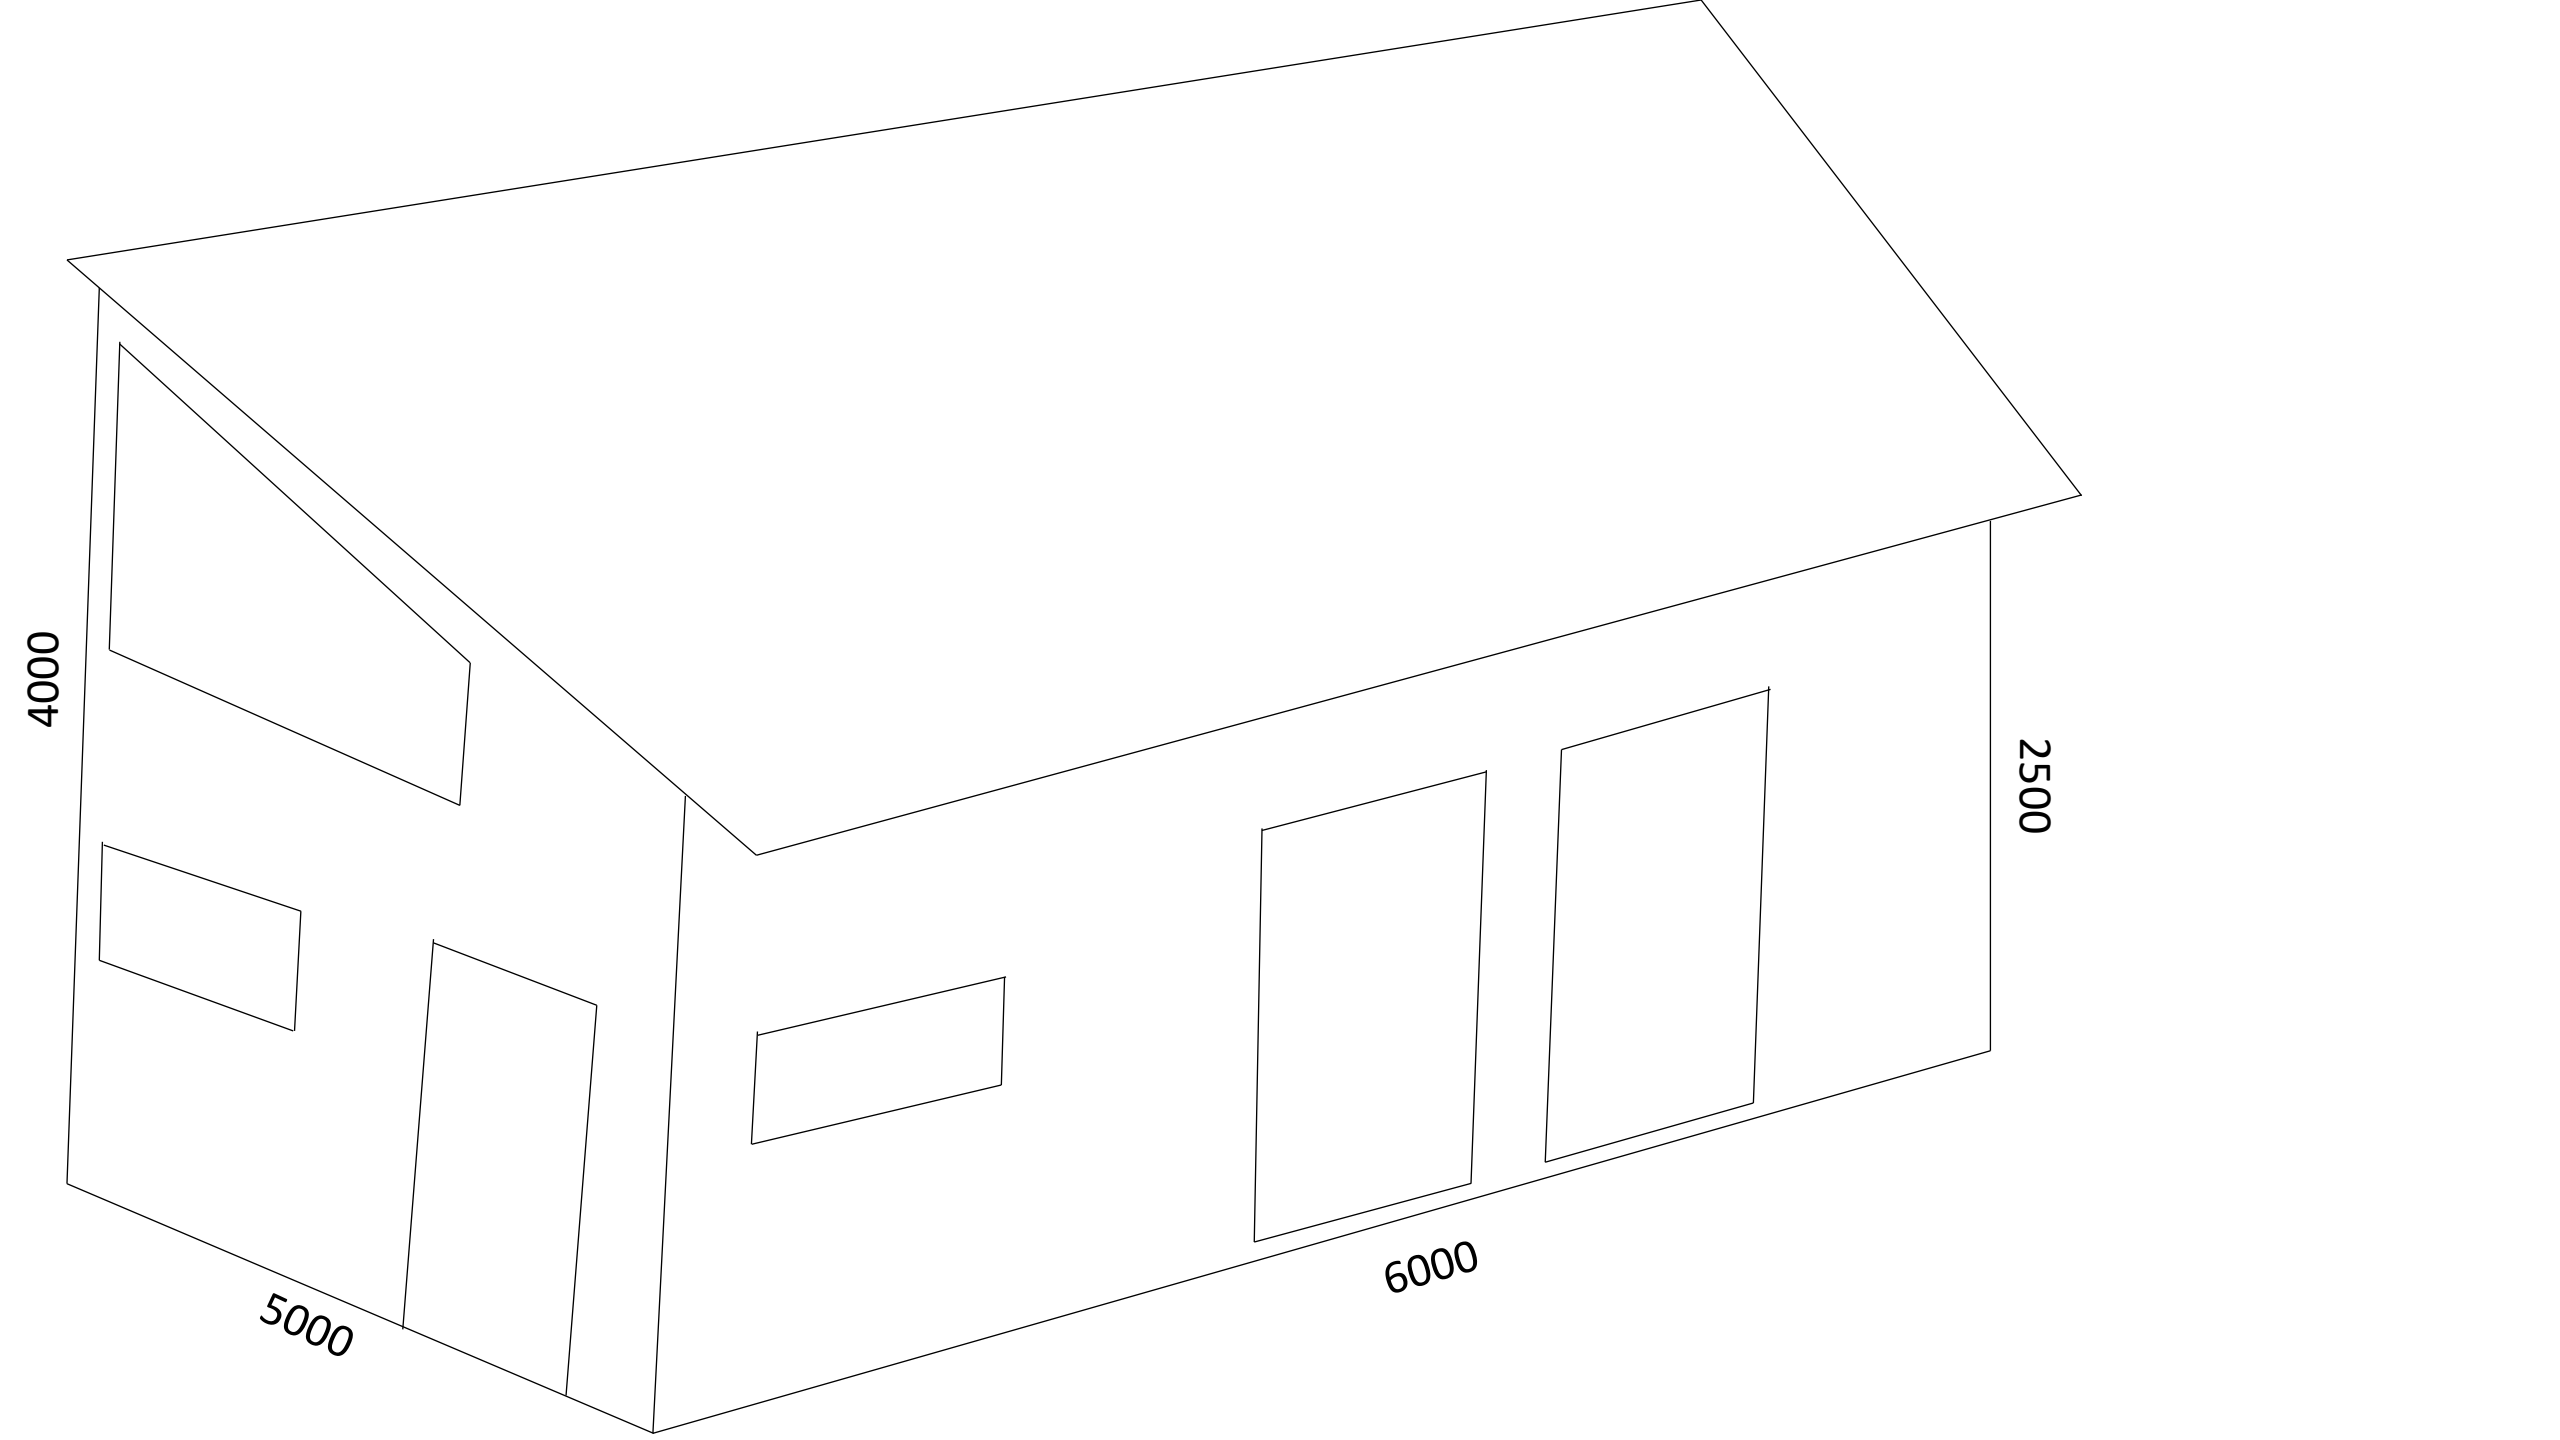

4000

5000

2500

6000

