


Detalj Henvisninger:  
**Byggforsk 243.505 Våtromsvegger med overflate av vinyl, baderomspanel el. maling.**  
**Byggforsk 543.506 Våtromsvegger med fliseledning.**  
 Monteringsanvisning Fibo Trespo Baderomspanel.

Hovedsluk: Minimum 25mm fra topp sluk til topp membran ved terskel.  
 Hjelpesluk: Minimum 10mm fra topp sluk til topp membran ved terskel.  
 Tilstrekkelig fall mot sluk.

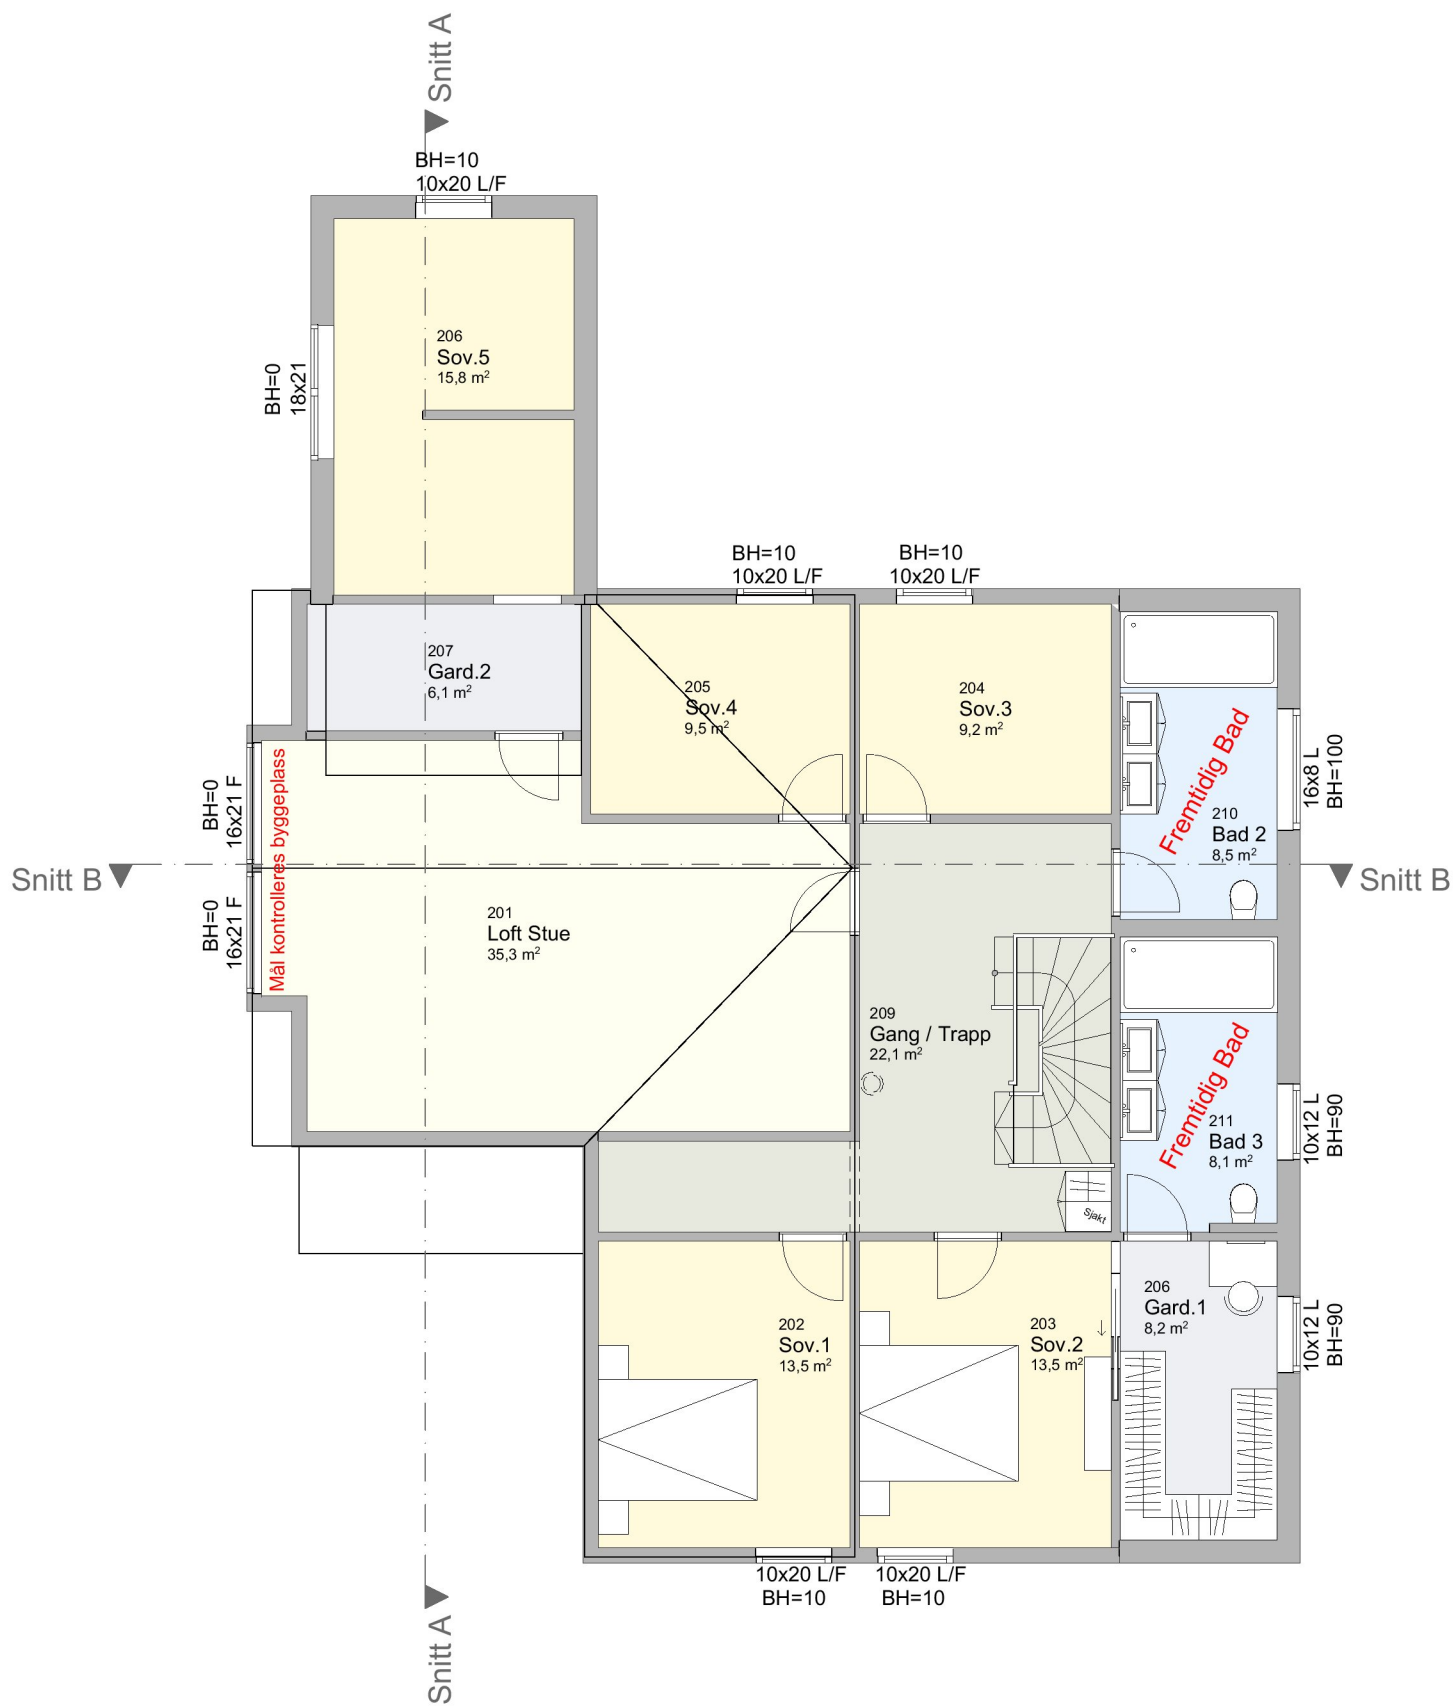

C	Tegninger ferdigstillelse	26.06.23	RAO
B	Målsetting og utfylling av arealboks.	02.09.22	RAO
A	Kontraktstegning	23.08.22	RAO
Rev.	Rev. gjelder:	Dato:	Sign.

Fam. Ånensen  
 Ombygging / Påbygg Enebolig

Gnr./Bnr.  
 13 / 44  
 KARMØY

BYGGEPLASS:  
 Tjøsvollvn. 114, Åkrehamn

PROSJEKTNR. **Prosjektnr.**

TILTAKSHAVER:  
 Frode Ånensen, Tjøsvollvn. 114, Åkrehamn 4270

TITTEL:  
 Plan 2. Etasje

MÅL:	1:100	DATO:	01.08.22	REV:	B
A3		TEGNER:	R.A.Olsen	TEGNINGSNR.	A20-02



post@sjoenhus.no  
 www.sjoenhus.no

Tlf: 52 84 50 50  
 Org. nr: 918 847 065

Bygning	Eksist. Bolig	Påbygg Tilbygg	Sum Bolig
BYA	187,5	12,7	200,2
BTA 1. etg	156,0	-	156,0
BTA 2. etg	93,5	66,8	160,3
<b>SUM BTA</b>	<b>249,5</b>	<b>66,8</b>	<b>316,3</b>
BRA 1. etg	145,0	-	145,0
BRA 2. etg	88,5	57,5	146,0
<b>SUM BRA</b>	<b>233,5</b>	<b>57,5</b>	<b>291,0</b>

DENNE TEGNING ER VÅR EIENDOM OG MÅ IKKE URETTMESSIG BRUKES ELLER ETTERLIKNES JFR. LOV OM ÅNDSVERK AV 1981.