


1:100 Snitt A

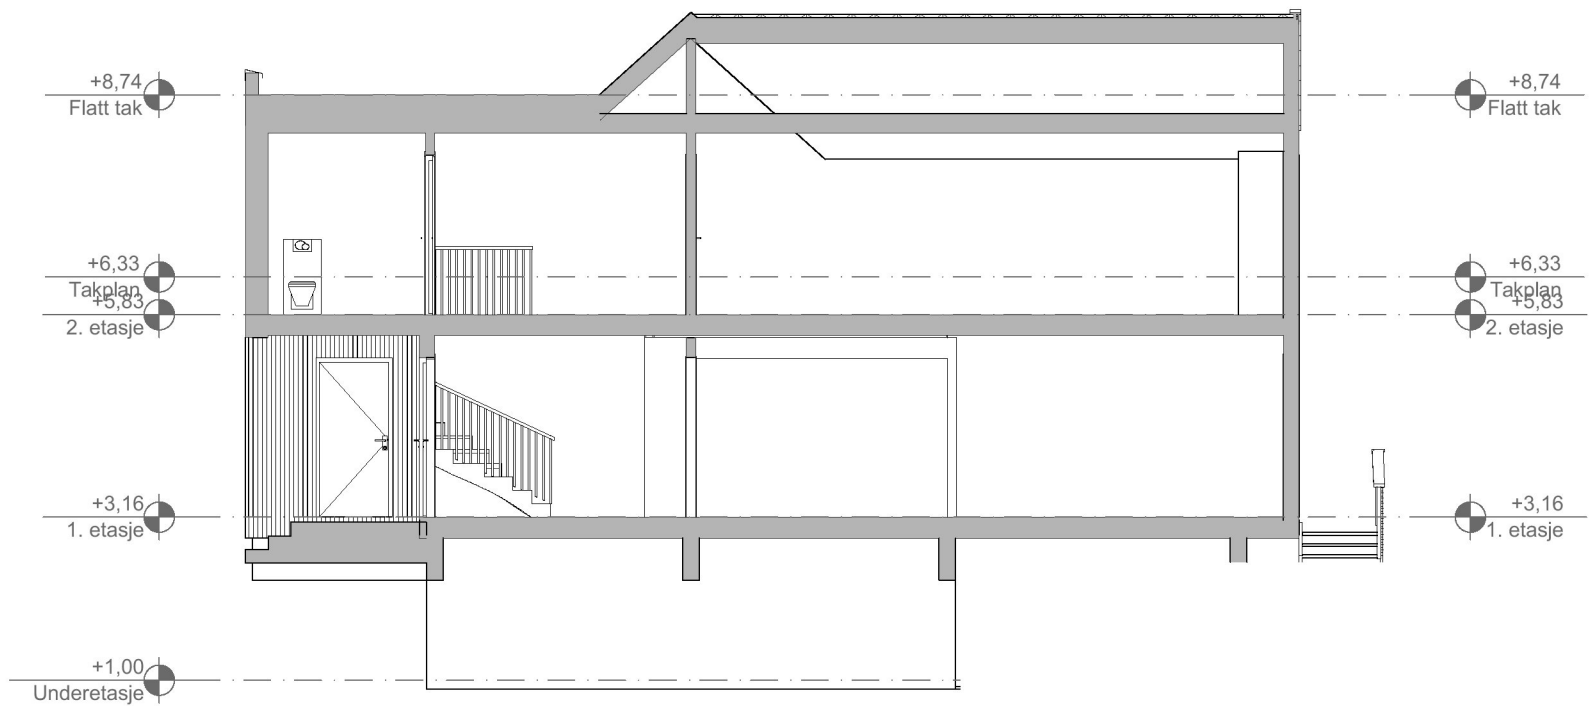

1:100 Snitt B

C	Tegninger ferdigstillelse	26.06.23	RAO
B	Målsetting og utfylling av arealboks.	02.09.22	RAO
A	Kontraktstegning	23.08.22	RAO
Rev.	Rev. gjelder:	Dato:	Sign.

Fam. Ånensen
Ombygging / Påbygg Enebolig

Gnr./Bnr.
13 / 44
KARMØY

BYGGEPLASS:
Tjøsvollvn. 114, Åkrehamn

PROSJEKTNR. **Prosjektnr.**

TILTAKSHAVER:
Frode Ånensen, Tjøsvollvn. 114, Åkrehamn 4270

TITTEL:
Snitt A og B

MÅL:
1:100
A3

DATO:
01.08.22

TEGNER:
R.A.Olsen

REV:

TEGNINGSNR.
A30-01



post@sjoenhus.no
www.sjoenhus.no

Tlf: 52 84 50 50
Org. nr: 918 847 065

Bygning	Eksist. Bolig	Påbygg Tilbygg	Sum Bolig
BYA	187,5	12,7	200,2
BTA 1. etg	156,0	-	156,0
BTA 2. etg	93,5	66,8	160,3
SUM BTA	249,5	66,8	316,3
BRA 1. etg	145,0	-	145,0
BRA 2. etg	88,5	57,5	146,0
SUM BRA	233,5	57,5	291,0

DENNE TEGNING ER VÅR EIENDOM OG MÅ IKKE URETTMESSIG BRUKES ELLER ETTERLIKNES JFR. LOV OM ÅNDSVERK AV 1981.