



VEDLEGG E4

Plan 01 Krambu eksisterende
1 : 100

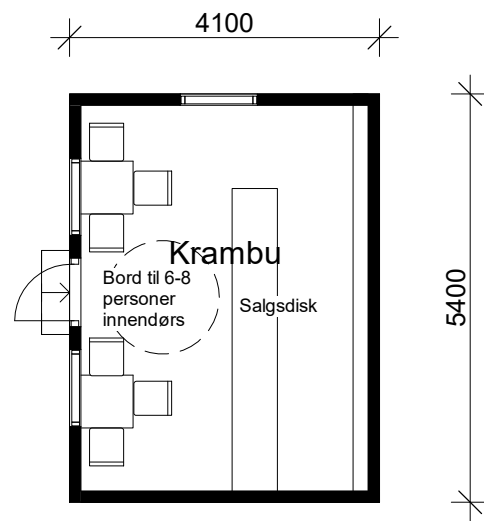

Plan 01 Krambu bruksendret
1 : 100

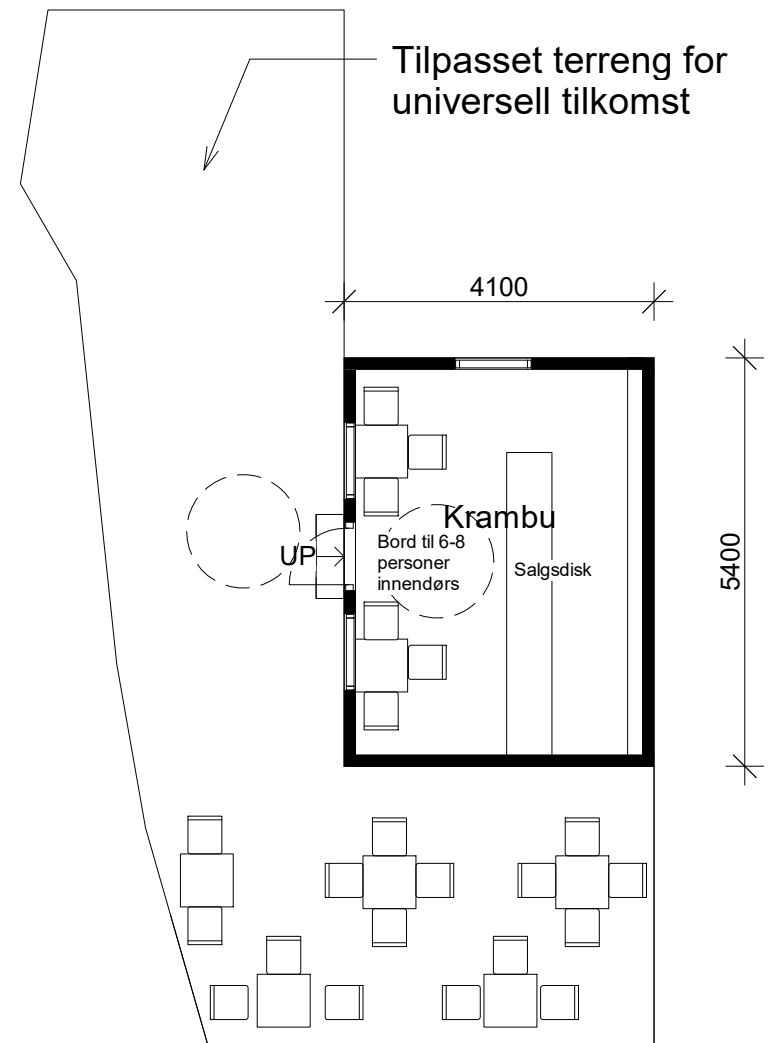

Rev	Dato	Tekst	Tegn.	Kontr.
>		DOKUMENTASJONSTEGNING		
>		ARBEIDSTEGNING		
>		ANBUDSTEGNING		
>		ANMELDELSESTEGNING		
>		FORELØPIG TEGNING		

Petter J. Rasmussen AS

Rådgivende ingeniører og arkitekter
Diktervegen 8, 5538 Haugesund.
Tlf 48 311 311 org.nr. NO971 000 724 MVA

Dato: 05/31/21	Tegnet av: EB	Kontrollert av: MR	Målestokk: 1:100	11.06.2021	
Kontrollert dato:	Kontrollert:	Format: A4		Erstatning for:	Erstattet av:
21007 - Fransehagen				Tegningsnr: E4	
Henvisning:		Beregning:	Filnavn: 21007		

11.06.2021 13:12:25

11.06.2021 13:12:25