


VEDLEGG E1
Plan 01 Restaurant
 1 : 100

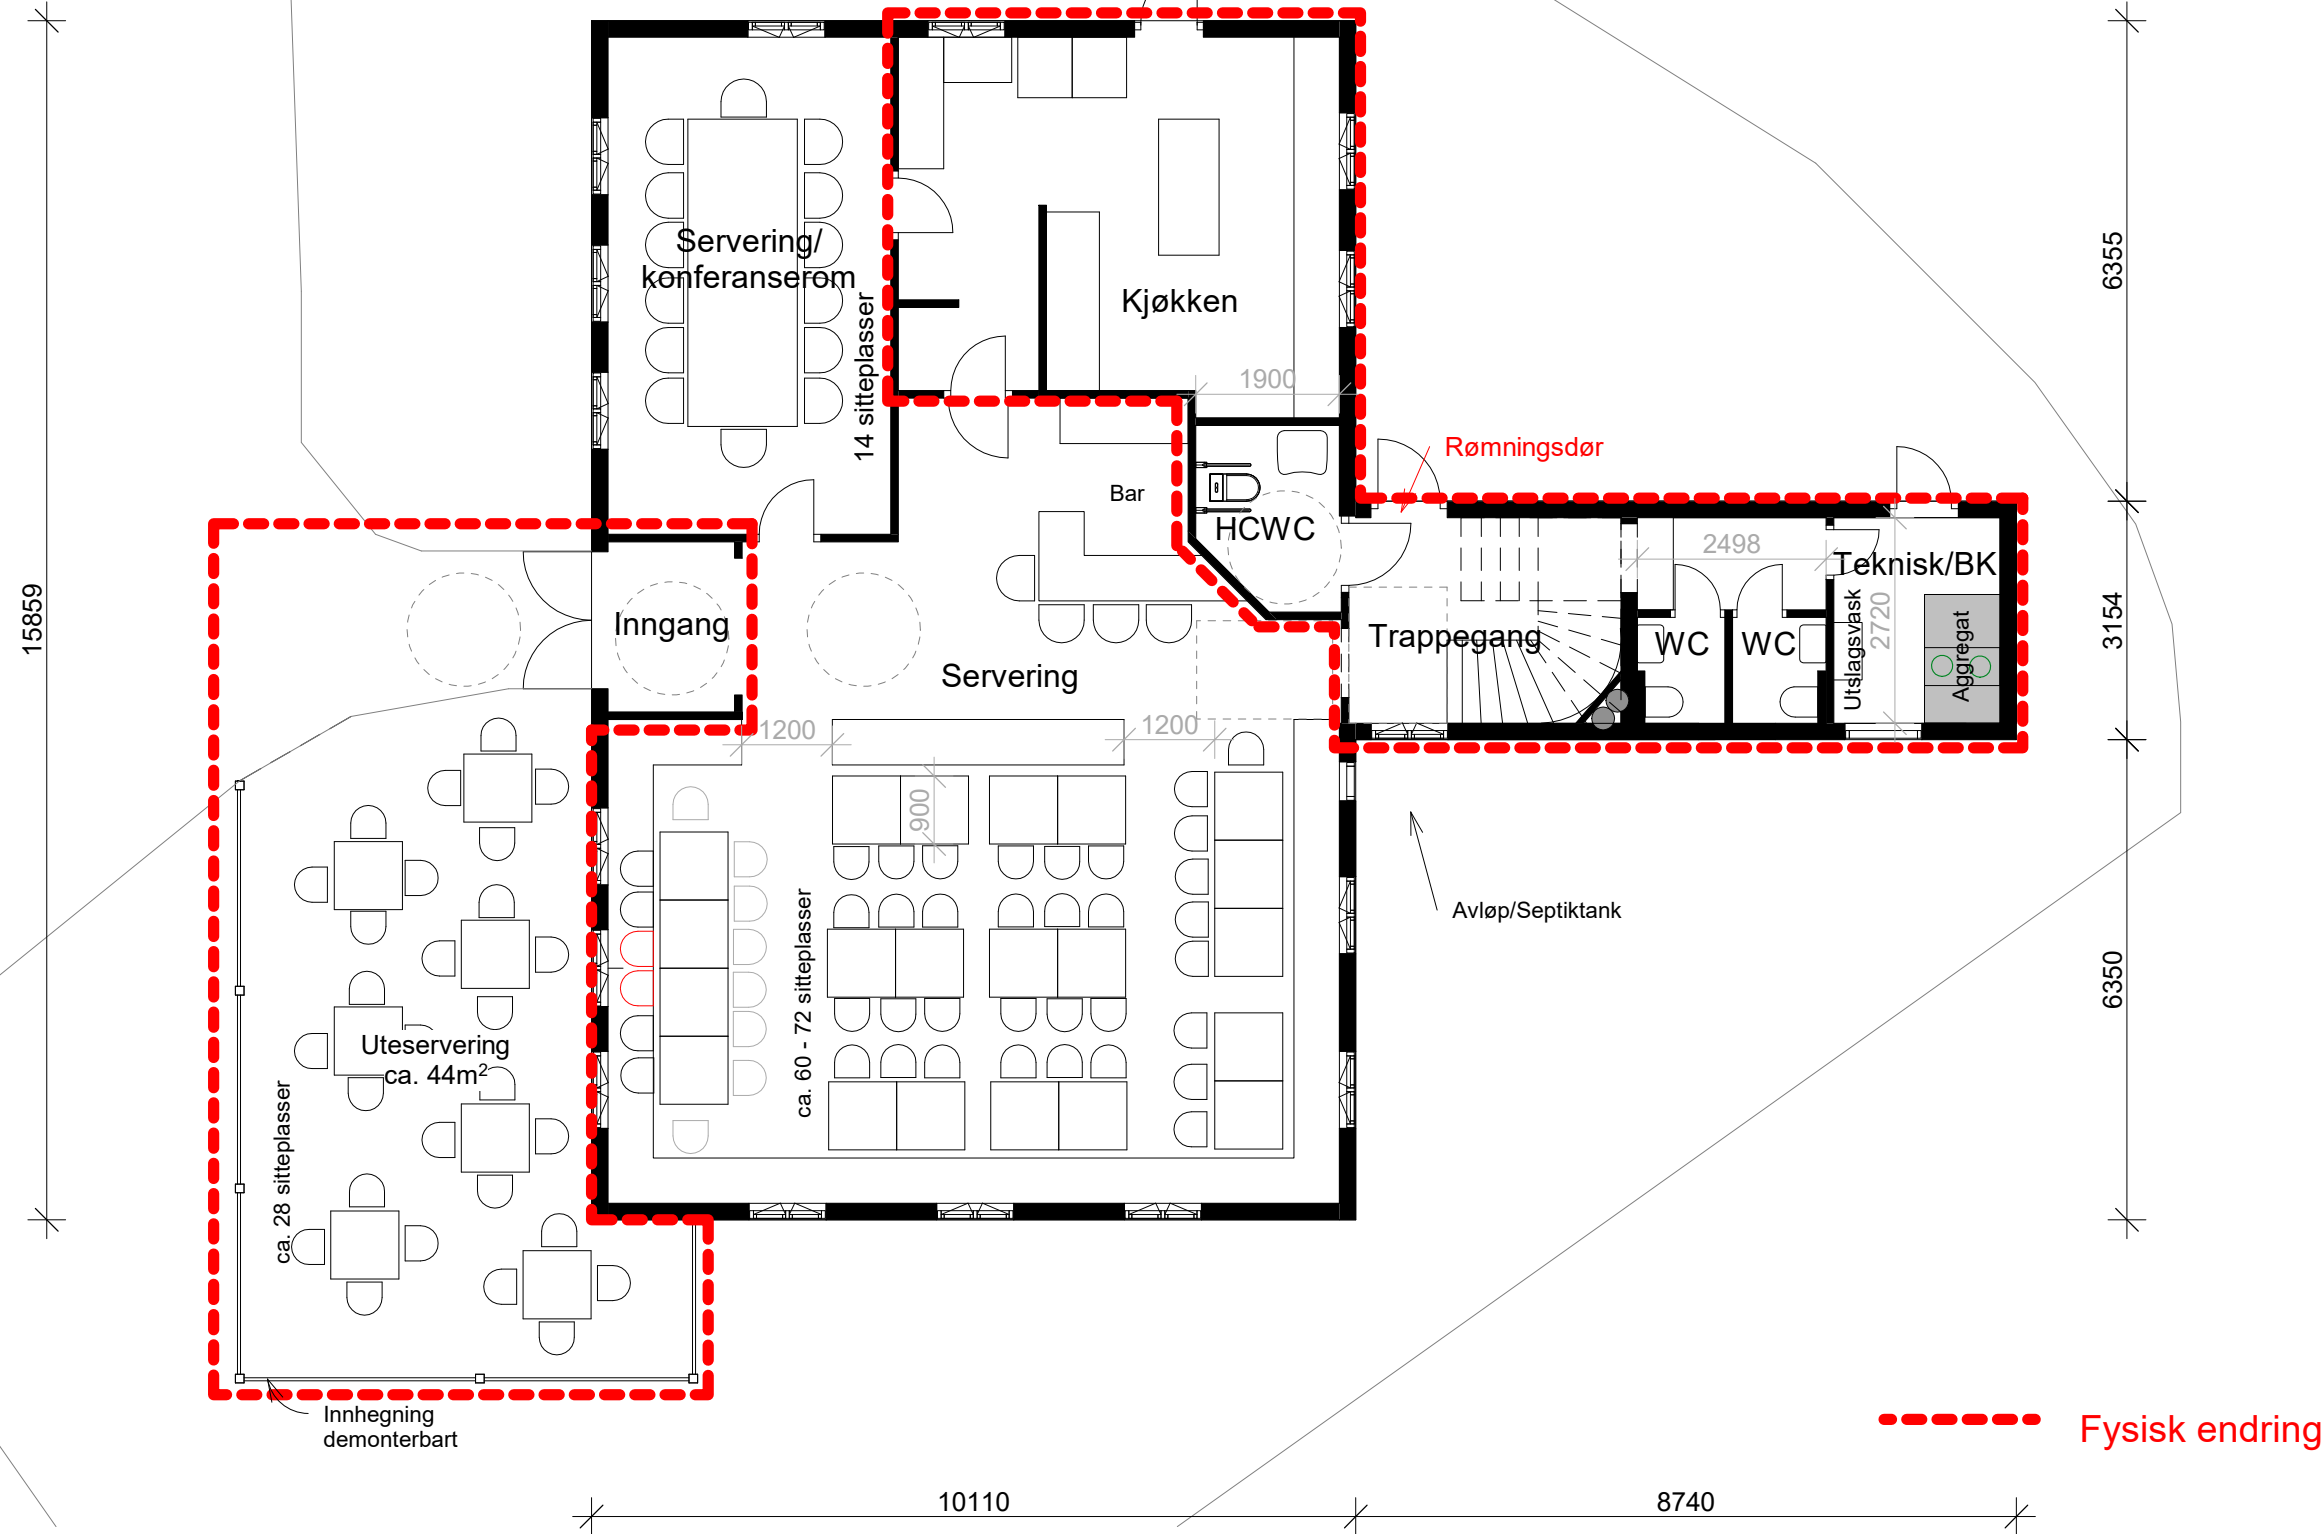

For innredning av restaurant og kjøkken se tegning fra leverandør

Rev	Dato	Tekst	Tegn.	Kontr.
▶		DOKUMENTASJONSTEGNING		
▶		ARBEIDSTEGNING		
▶		ANBUDSTEGNING		
▶		ANMELDELSESTEGNING		
▶		FORELØPIG TEGNING		

Petter J. Rasmussen AS
 Rådgivende ingeniører og arkitekter
 Diktervegen 8, 5538 Haugesund. Tlf 48 311 311, org.nr. NO971 000 724 MVA

Dato: 01/20/21	Tegnet av: EB	Kontrollert av: MR	Målestokk: 1:100	10.06.2021
Kontrollert dato:		Format: A3		
21007 - Fransehagen			Erstatning for:	Erstattet av:
PLAN 01 Restaurant			Tegningsnr: 21007-E1-	
Henvisning:		Beregning:	Filnavn: 21007	