



Plan 01 Eks
1 : 100

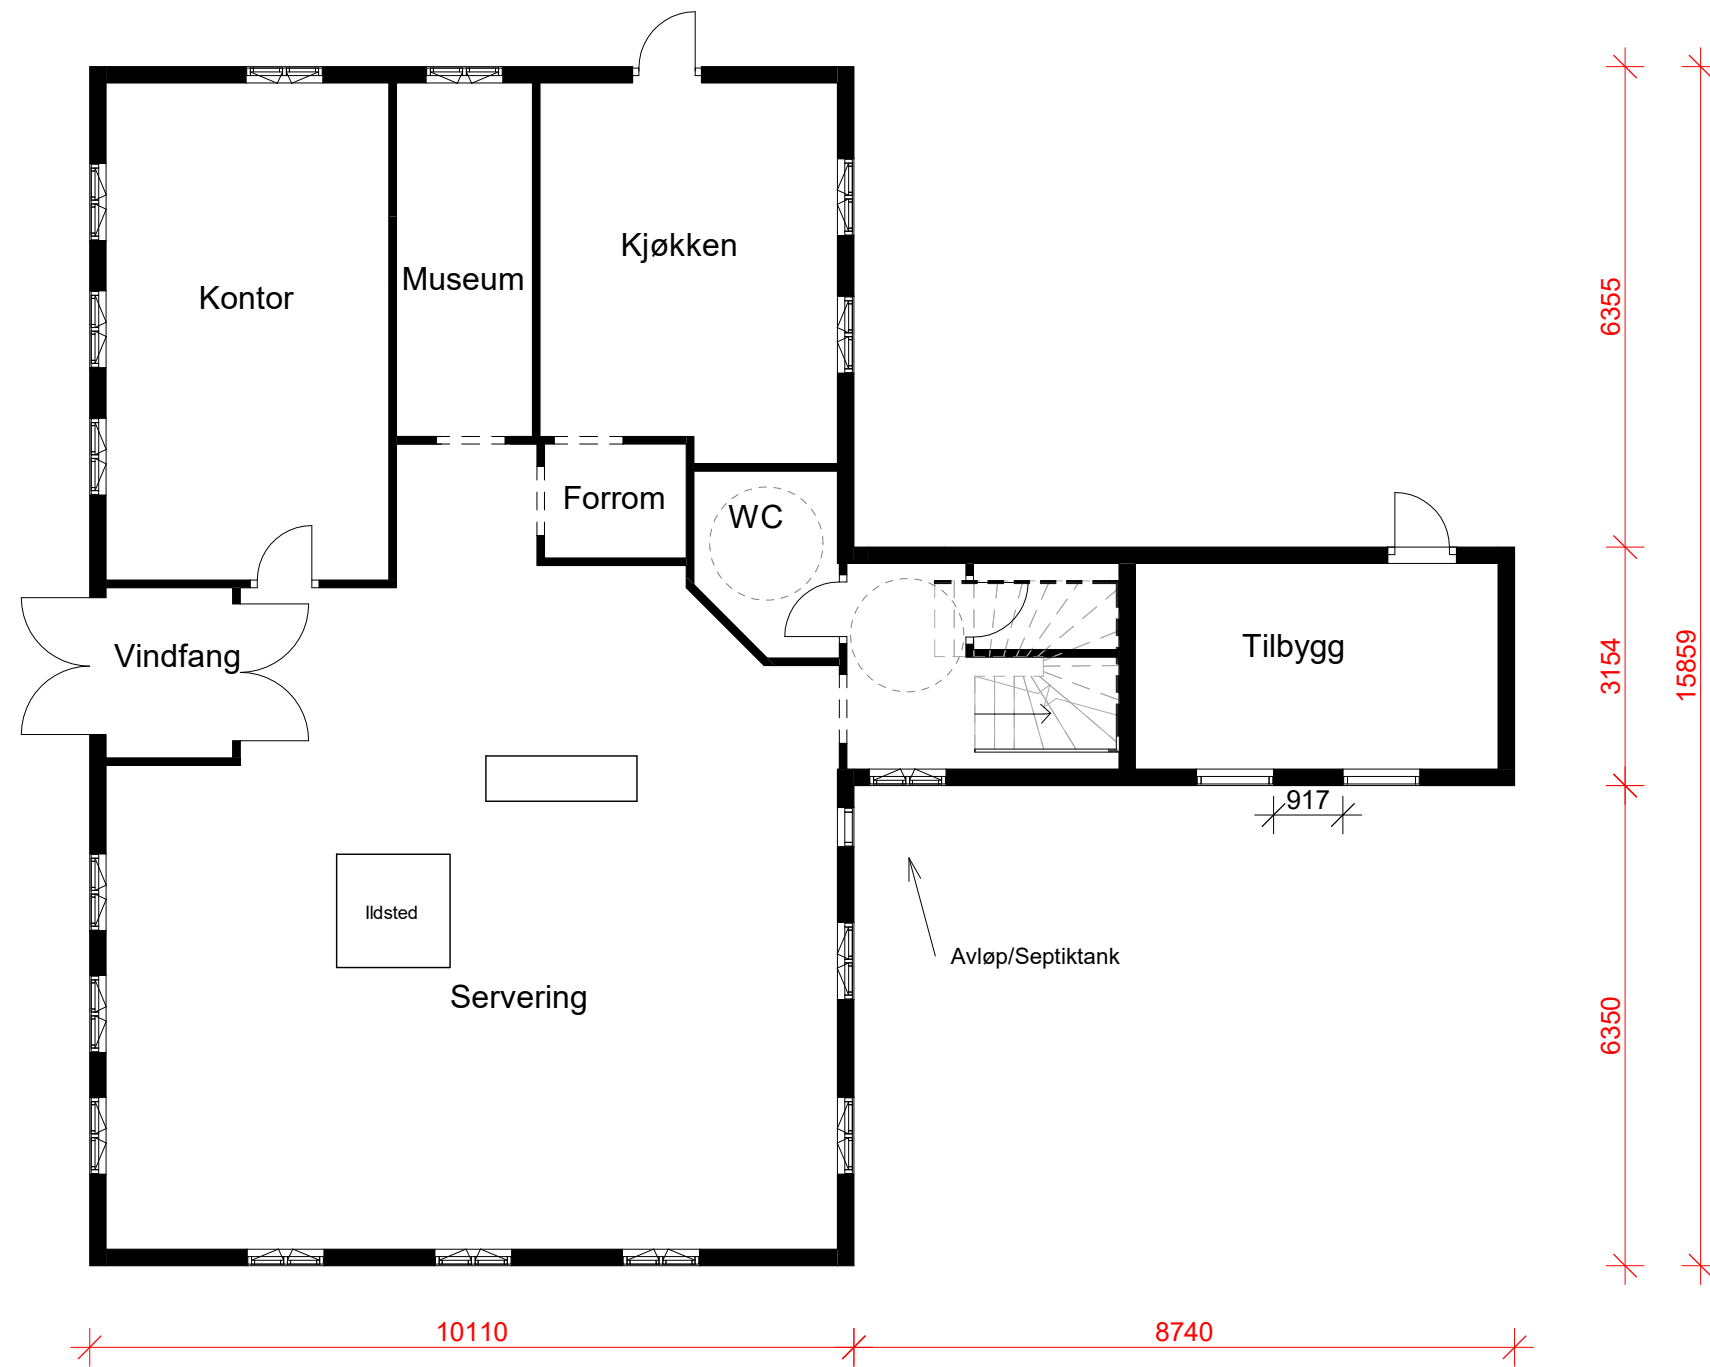

				20.01.2021			
				Petter J. Rasmussen AS		Rådgivende ingeniører og arkitekter	
				Diktervegen 8, 5538 Haugesund. Tlf 48 311 311, org.nr. NO971 000 724 MVA		11.06.2021	
				21007 - Fransehagen		Erstatning for: Erstattet av:	
				Eksisterende plan 01		Tegningsnr: 21007-E6--	
				Henvisning: Beregning:		Filnavn: 21007	
Rev	Dato	Tekst		Tegn.	Kontr.		
>		DOKUMENTASJONSTEGNING					
>		ARBEIDSTEGNING					
>		ANBUDSTEGNING					
>		ANMELDELSESTEGNING					
>		FORELØPIG TEGNING					
Dato:		Tegnet av:		Kontrollert av:		Målestokk:	
01/20/21		EB		MR		1:100	
Kontrollert dato:				Format:			
				A3			

VEDLEGG E6

Plan 02 Eks
1 : 100

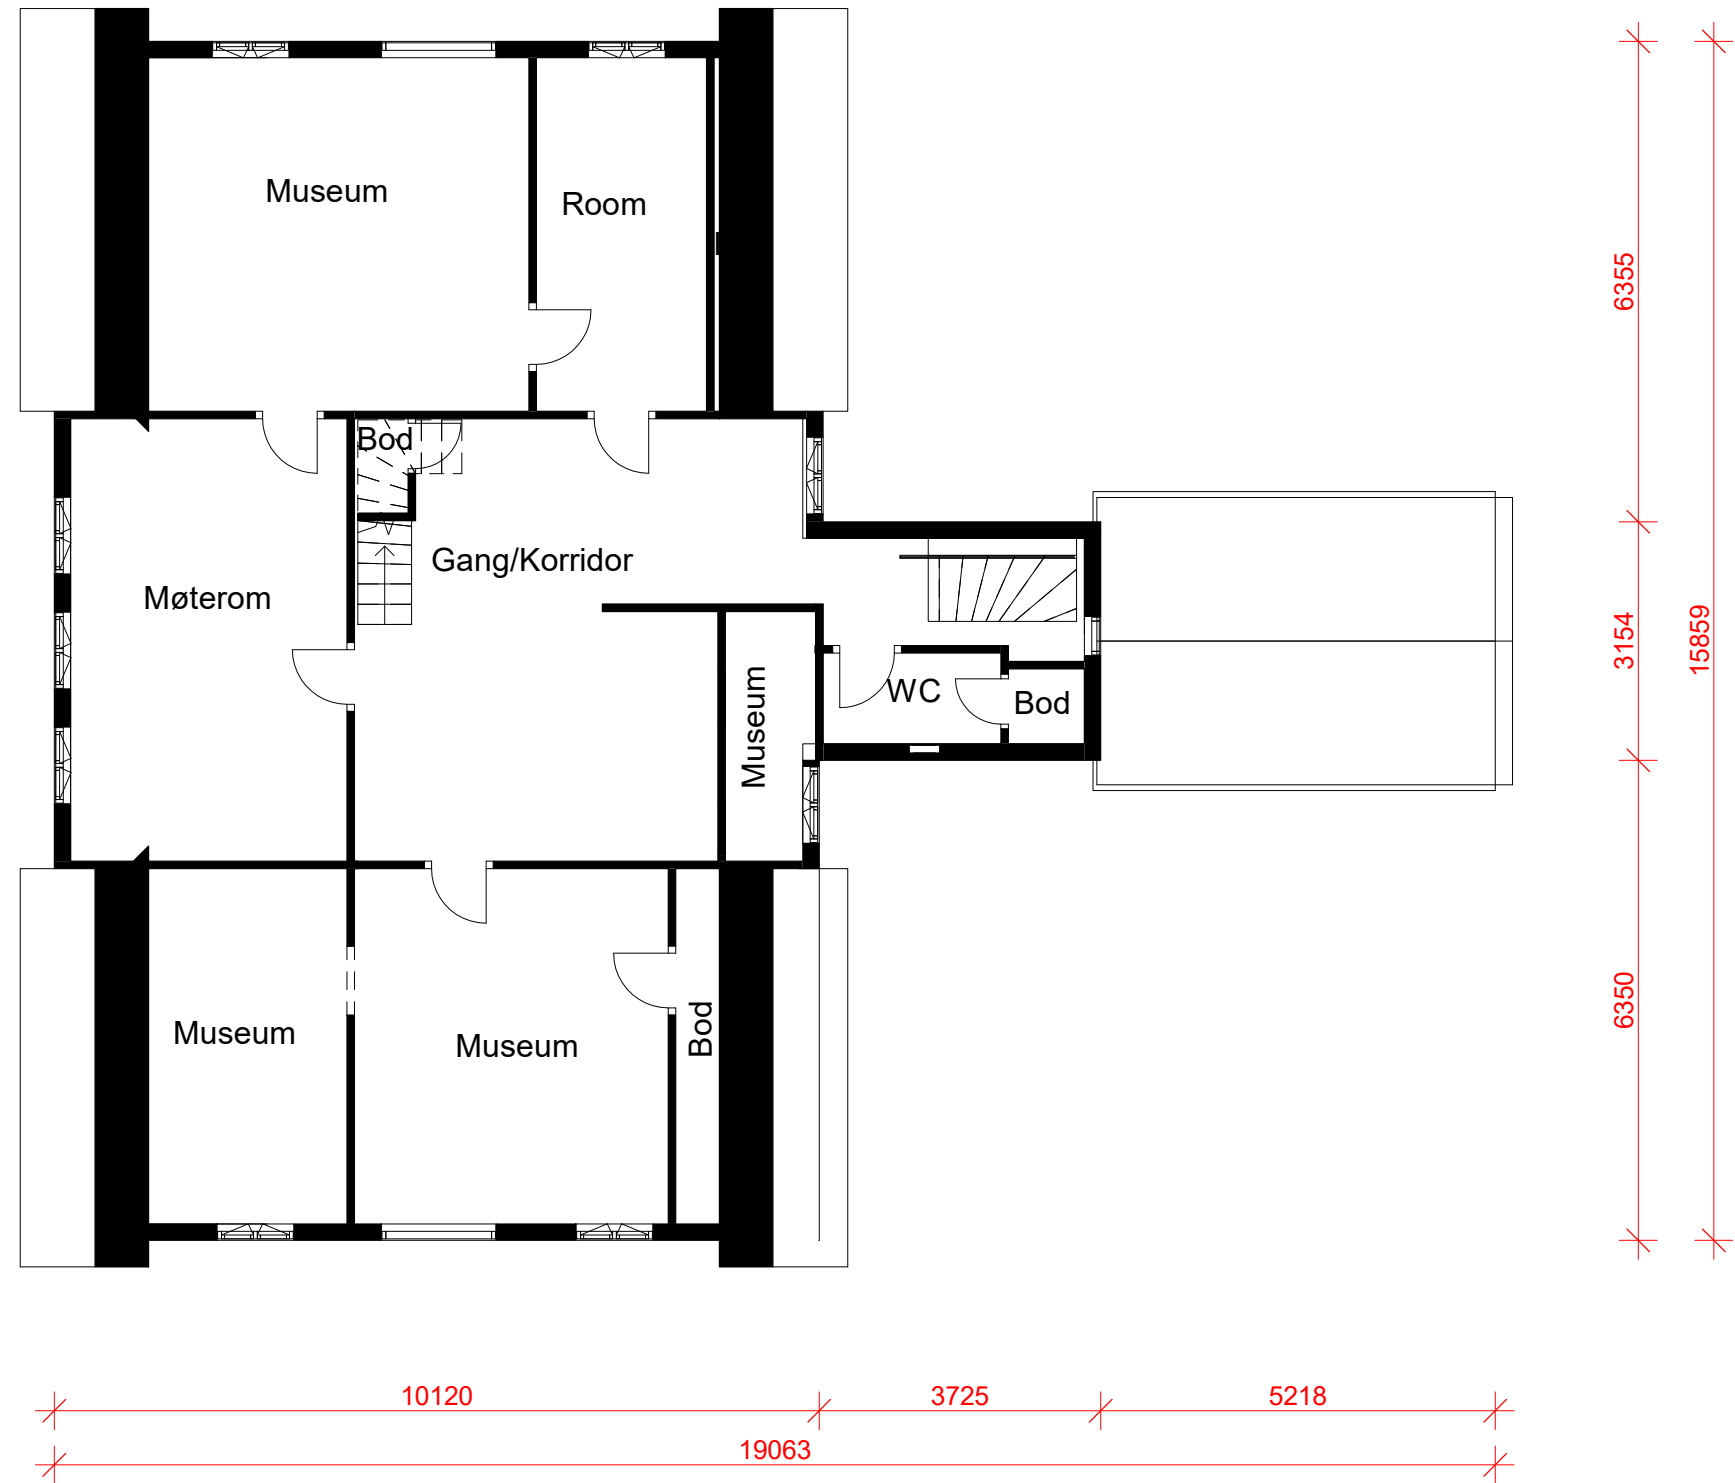

Rev		Dato		Tekst		Tegn.		Kontr.	
<p>Petter J. Rasmussen AS Rådgivende ingeniører og arkitekter Diktervegen 8, 5538 Haugesund. Tlf 48 311 311, org.nr. NO971 000 724 MVA</p>									
Dato:		Tegnet av:		Kontrollert av:		Målestokk:		11.06.2021	
01/20/21		EB		MR		1:100			
Kontrollert dato:				Format:				Erstatning for:	
				A3				Erstattet av:	
21007 - Fransehagen								Tegningsnr:	
Eksisterende plan 02								21007-E6-	
Henvisning:				Beregning:				Filnavn:	
								21007	

<p> <input type="checkbox"/> DOKUMENTASJONSTEGNING <input type="checkbox"/> ARBEIDSTEGNING <input type="checkbox"/> ANBUDSTEGNING <input checked="" type="checkbox"/> ANMELDELSESTEGNING <input type="checkbox"/> FORELØPIG TEGNING </p>
