
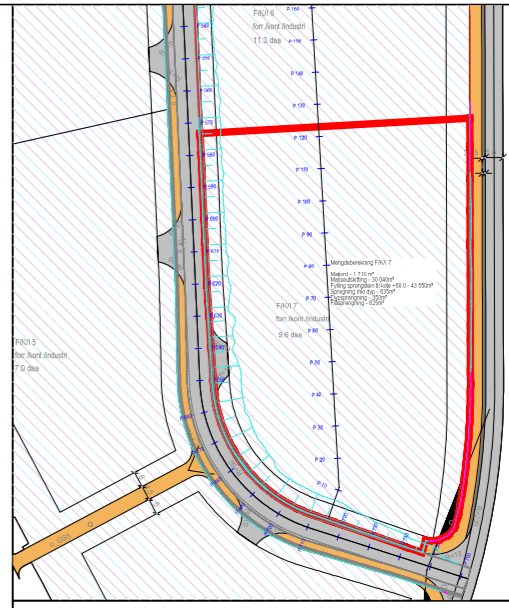
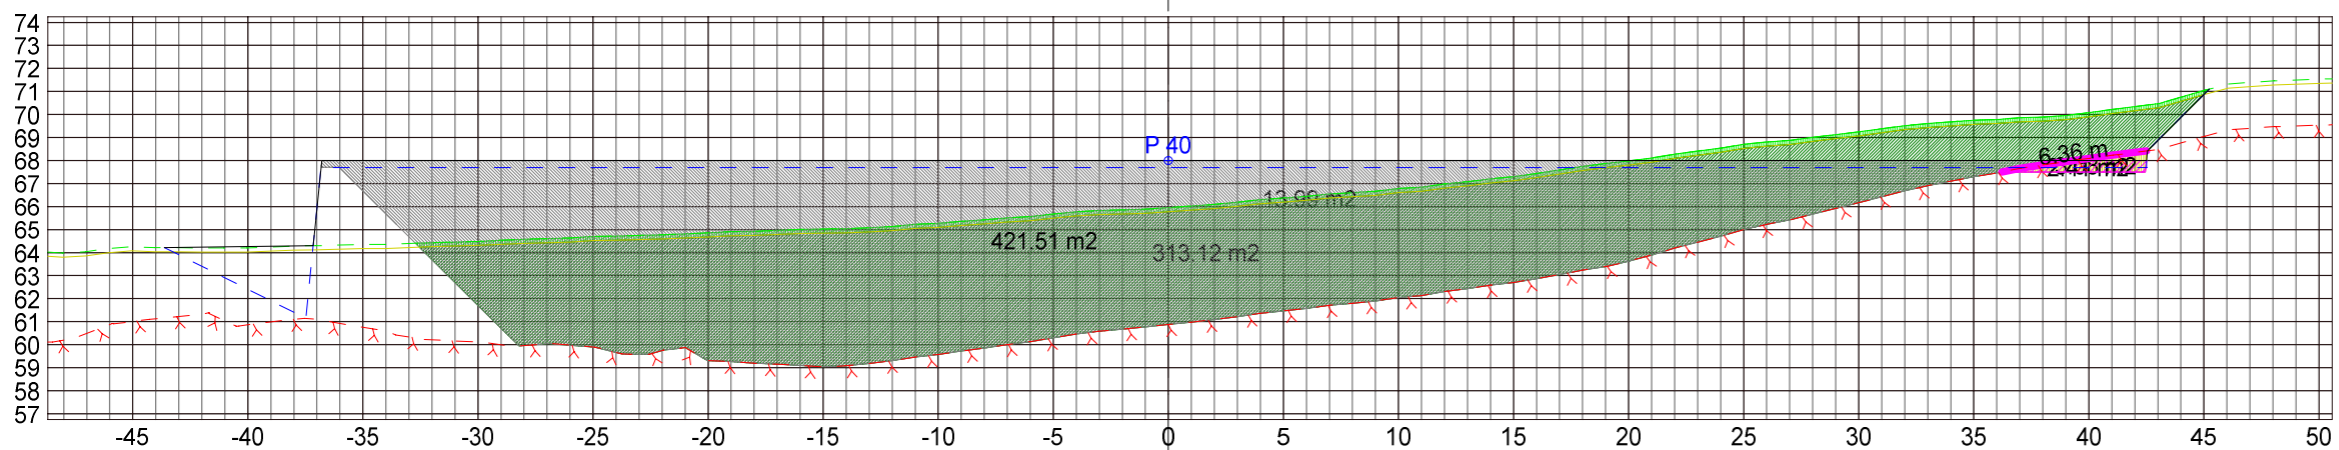
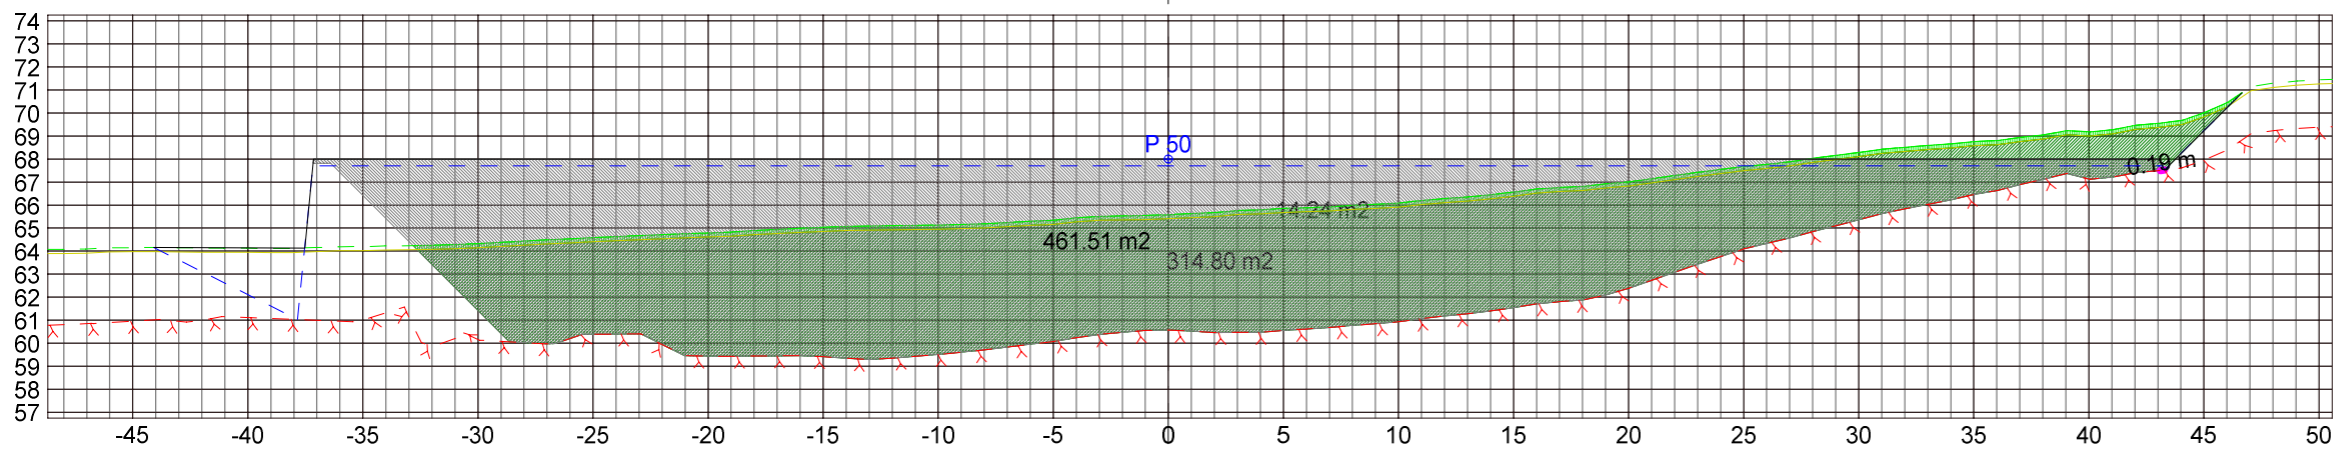
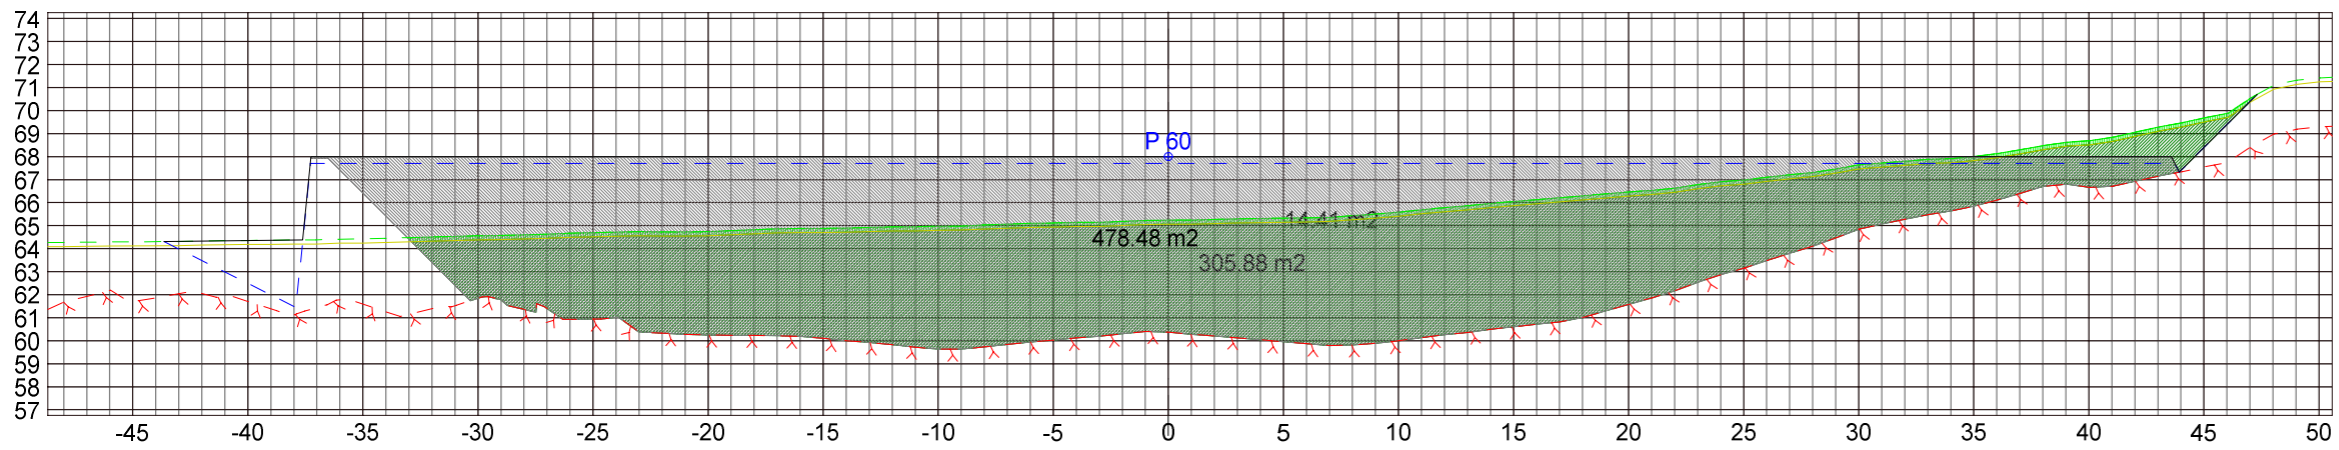


Masserapport for: M3_kalkulasjon-050123
Standard: NS3420

- Matjord: Matjord
- Masseutskifting: Masseutskifting
- Fylling: Fylling
- Sprengning: Sprengning
- Dypsprengning: Dypsprengning
- Flåsprengning: Flåsprengning

- Teo.Gmi 0: Overflate
- Teo.Gmi 1: Trau
- Teo.Gmi 2: Dypsprengning
- Fys.Gmi 8: P Grunnboringer VS
- Fys.Gmi 11: P Jomfruelig
- Fys.Gmi 16: M Matjord

B Birkeland AS			1812-Kinnestein Raglamyr Handelspark AS	
Dato	Konstr./Aegnet	Godkjent	Målestokk	Oppdragsgiver
05.01.2023			1:2500	
ETRS89/UTM SONE 32N NN 2000 høyder				
Tverrprofiltegning Mengdeberegning FKI 7			Erstatning for:	Erstattet av:
			321	
Henvising:		Gnr./Bnr. Euref 89, sone 32	Tegningsformat: A3	





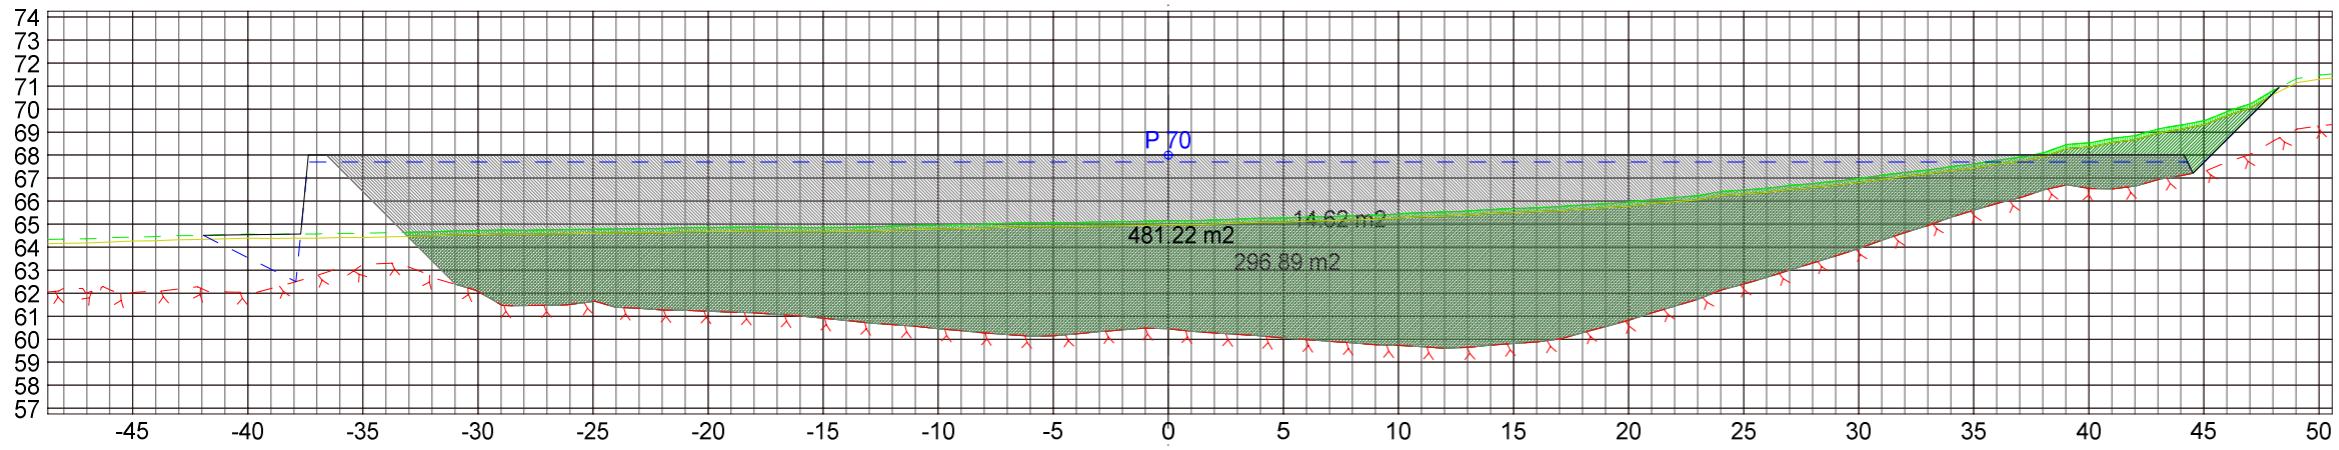


Masserapport for: M3_kalkulasjon-050123
Standard: NS3420

- Matjord: Matjord
- Masseutskifting: Masseutskifting
- Fylling: Fylling
- Sprengning: Sprengning
- Dypsprengning: Dypsprengning
- Flåsprengning: Flåsprengning

- Teo.Gmi 0: Overflate
- Teo.Gmi 1: Trau
- Teo.Gmi 2: Dypsprengning
- Fys.Gmi 8: P Grunnboringer VS
- Fys.Gmi 11: P Jomfruelig
- Fys.Gmi 16: M Matjord

B Birkeland AS			1812-Kinnestein Raglamyr Handelspark AS		
Dato	05.01.2023	Konstr./Aegnet	Godkjent	Målestokk	Oppdragsgiver
					1:2500
					Erstatning for:
					Erstattet av:
Tverrprofiltegning Mengdeberegning FKI 7					321
Henvising:		Gnr./Bnr.		Tegningsformat:	
		Euref 89, sone 32		A3	

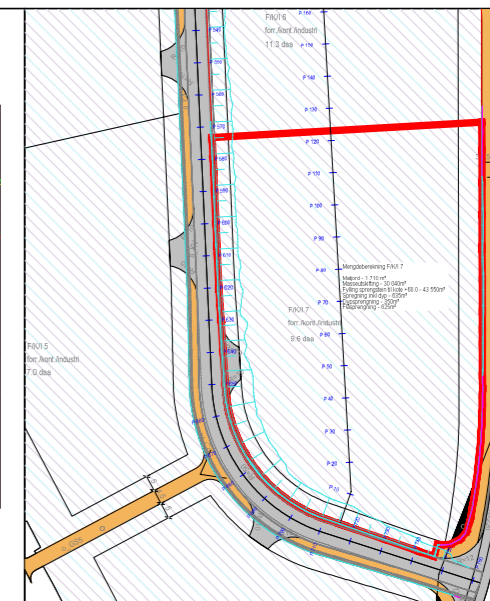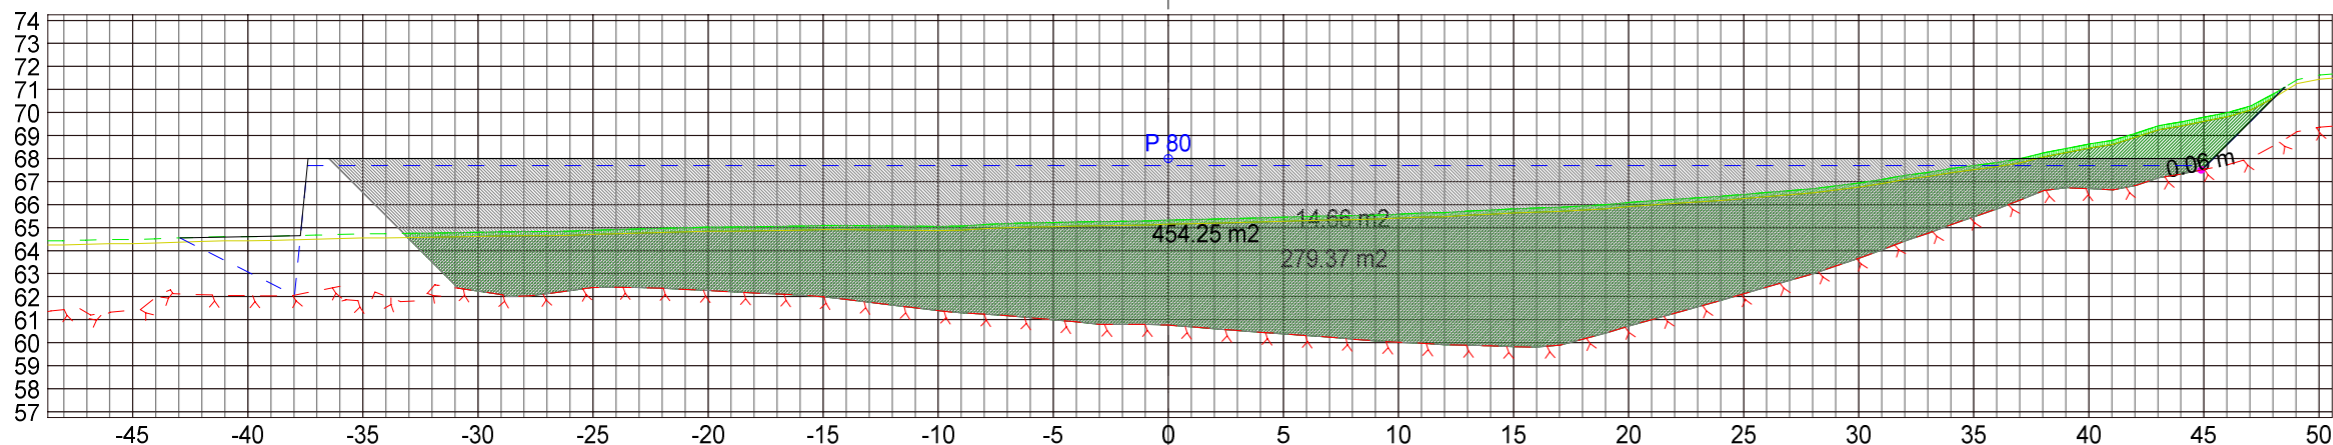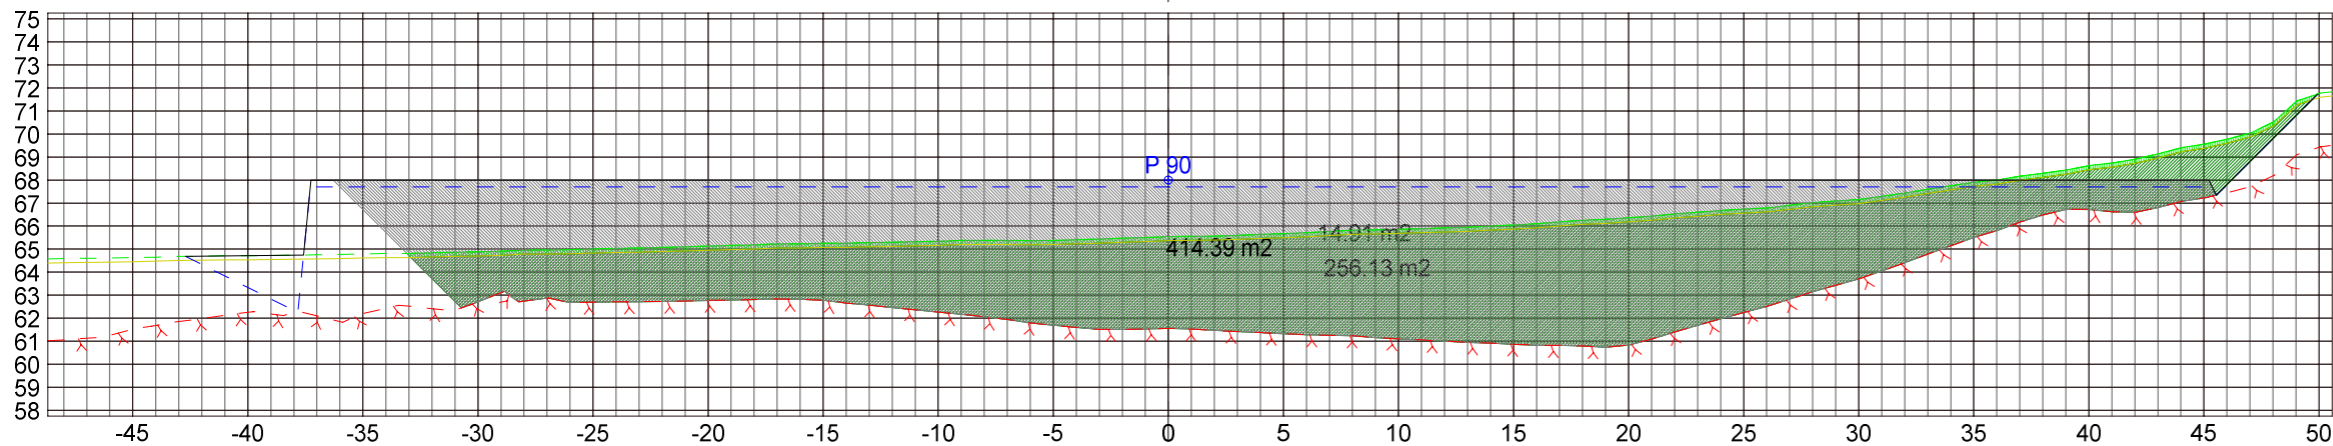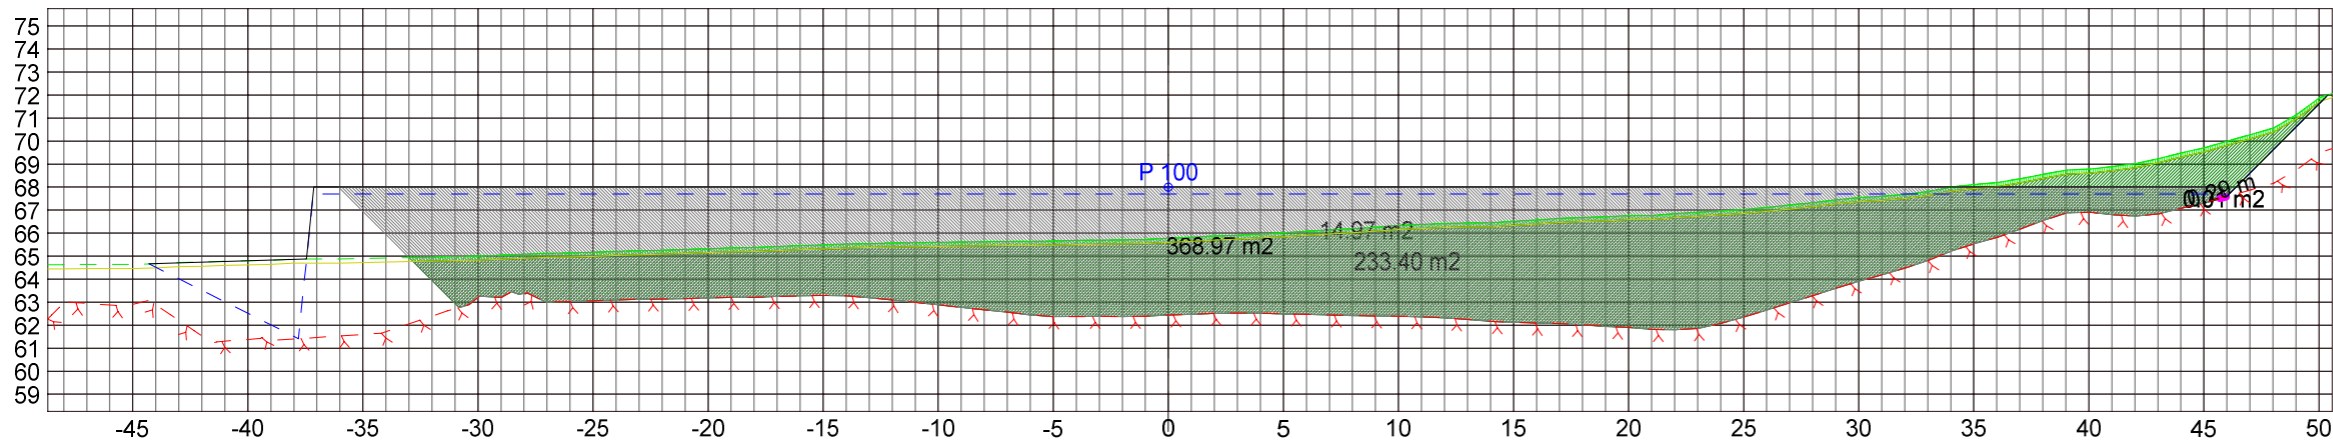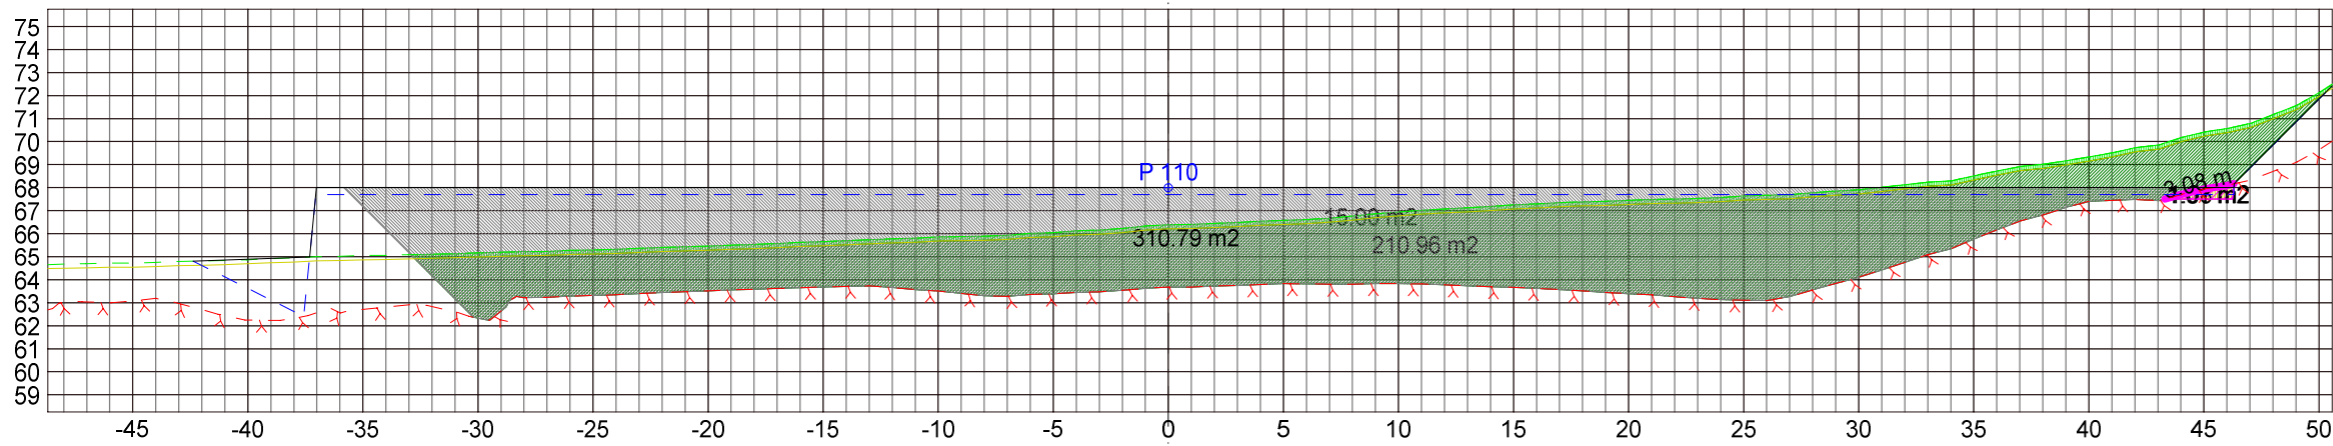


Masserapport for: M3_kalkulasjon-050123
Standard: NS3420

- Matjord: Matjord
- Masseutskifting: Masseutskifting
- Fylling: Fylling
- Sprengning: Sprengning
- Dypsprengning: Dypsprengning
- Flåsprengning: Flåsprengning

- Teo.Gmi 0: Overflate
- Teo.Gmi 1: Trau
- Teo.Gmi 2: Dypsprengning
- Fys.Gmi 8: P Grunnboringer VS
- Fys.Gmi 11: P Jomfruelig
- Fys.Gmi 16: M Matjord


B Birkeland AS			1812-Kinnestein Raglamyr Handelspark AS	
Dato	Konstr./Aegnet	Godkjent	Målestokk	Oppdragsgiver
05.01.2023			1:2500	
ETRS89/UTM SONE 32N NN 2000 høyder				
Tverrprofiltegning Mengdeberegning FKI 7			Erstatning for:	Erstattet av:
				321
Henvising:		Gnr./Bnr. Euref 89, sone 32	Tegningsformat: A3	

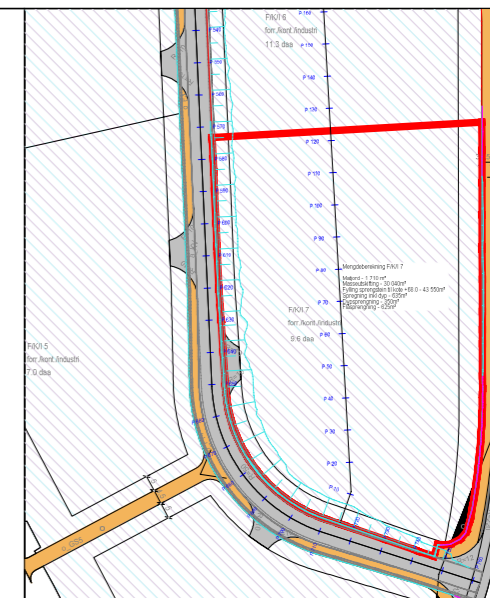

Masserapport for: M3_kalkulasjon-050123
Standard: NS3420

- Matjord: Matjord
- Masseutskifting: Masseutskifting
- Fylling: Fylling
- Sprengning: Sprengning
- Dypsprengning: Dypsprengning
- Flåsprengning: Flåsprengning

- Teo.Gmi 0: Overflate
- Teo.Gmi 1: Trau
- Teo.Gmi 2: Dypsprengning
- Fys.Gmi 8: P Grunnboringer VS
- Fys.Gmi 11: P Jomfruelig
- Fys.Gmi 16: M Matjord

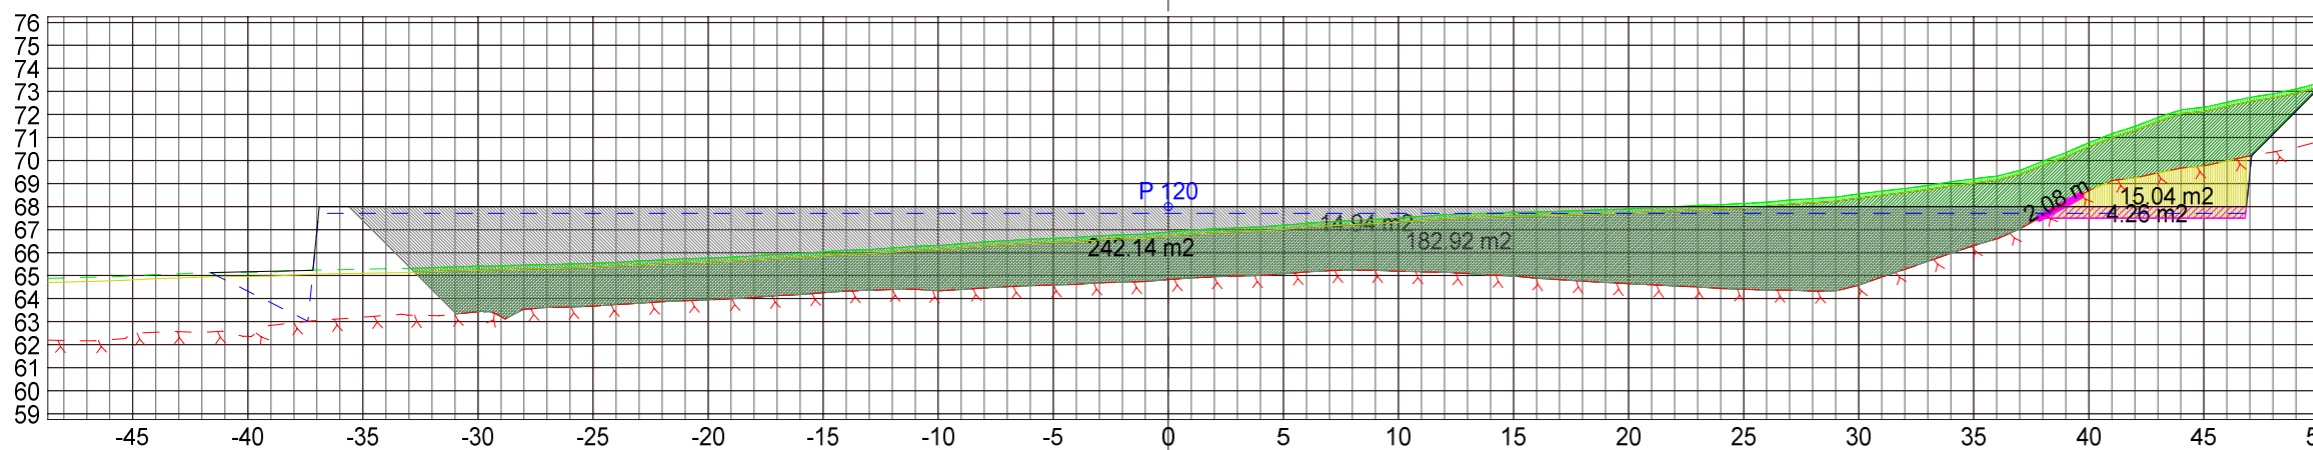

Birkeland AS			1812-Kinnestein Raglamyr Handelspark AS	
			Dato: 05.01.2023	Konstr./Aegnet: Godkjent
ETRS89/UTM SONE 32N NN 2000 høyder			Erstatning for: Erstattet av:	
Tverrprofiltegning Mengdeberegning FKI 7			321	
Henvisning:		Gnr./Bnr. Euref 89, sone 32	Tegningsformat: A3	