




FASADE MOT NORD

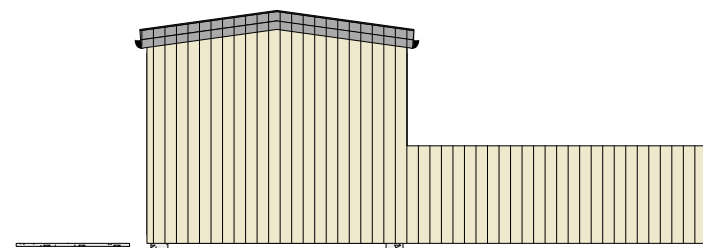


FASADE MOT ØST

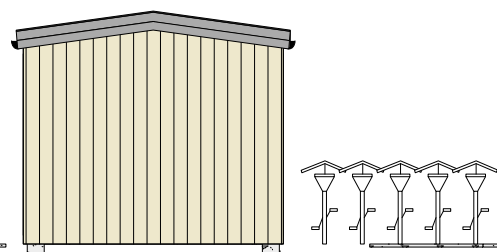

FASADE MOT VEST

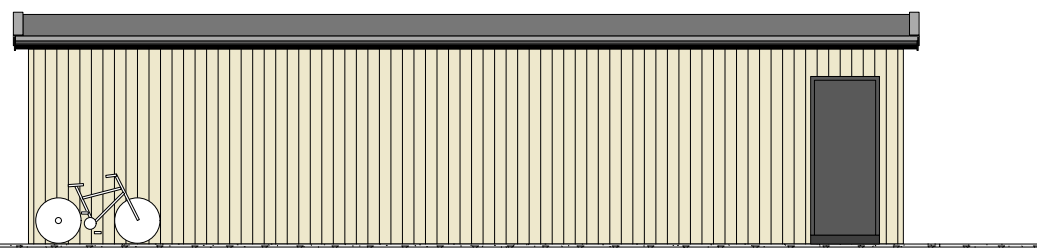

FASADE MOT SØR

A		NABOVARSEL		24.09.2020	
REV.	TEKST			DATO	Sign.
 ARKITEKT KONTORET BREKKE HELGELAND BREKKE AS MNAL <small>firmapost@abhb.no +47 52 70 08 10</small>	SPANNETUNET 2 BK08 SPANNE A.UTVIK AS			MÅLESTOKK 1:100 (A3)	
	TEGNET AV JOB	DATO 29.07.16			TEGNINGSNR. 11097_108
BODER FASADER					