



FASADE MOT SØR




FASADE MOT ØST

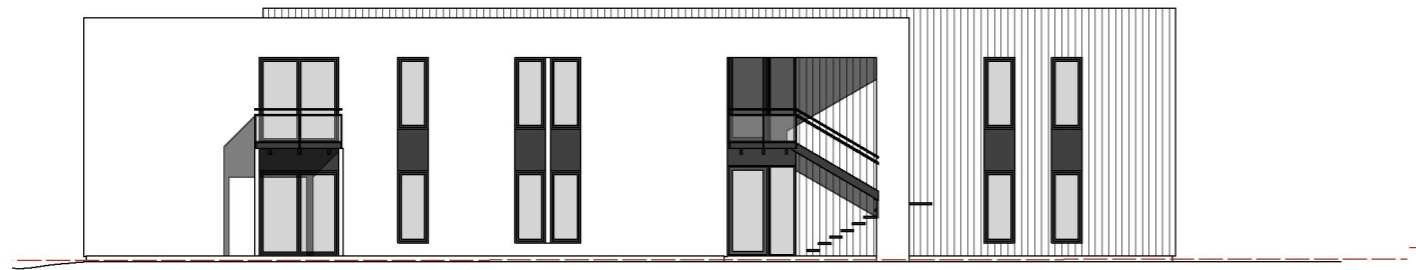

FASADE MOT NORD

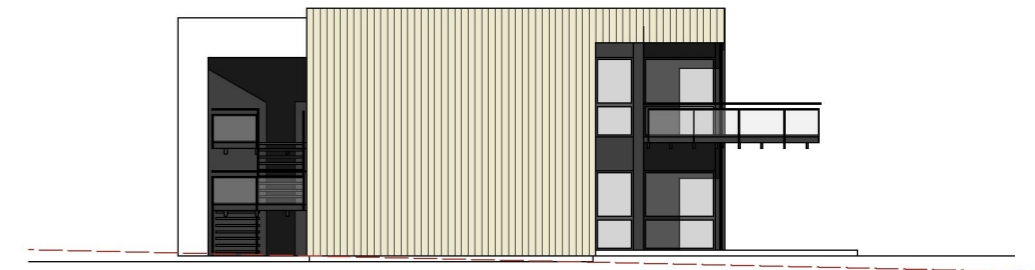

FASADE MOT VEST

A		NABOVARSEL		24.09.2020	
REV.	TEKST			DATO	Sign.
 <p>ARKITEKT KONTORET BREKKE HELGELAND BREKKE AS MNAL firmapost@abhb.no +47 52 70 08 10</p>	<p>SPANNETUNET 2 BK08 SPANNE A.UTVIK AS</p>			<p>MÅLESTOKK 1:200 (A3)</p>	
	<p>TEGNET AV JOB</p>	<p>DATO 29.07.16</p>	<p>TEGNINGSNR. 11097_151</p>		
<p>Fasader</p>					