




FASADE MOT NORD

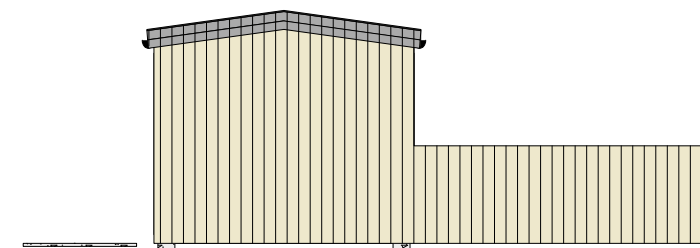


FASADE MOT ØST

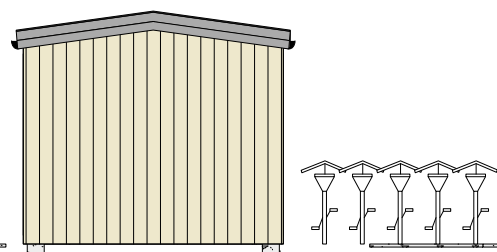

FASADE MOT VEST

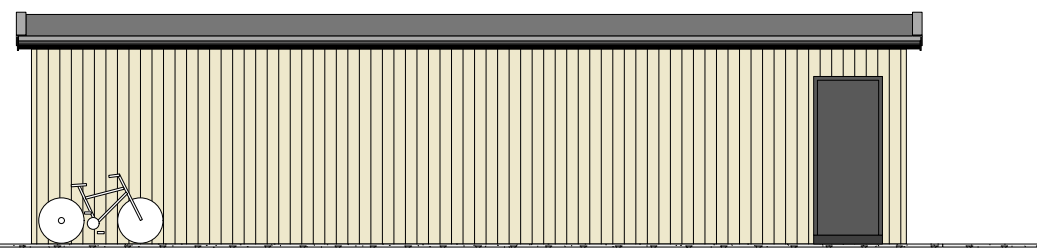

FASADE MOT SØR
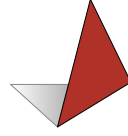
| | | | | | |
|---|--|--------------------------|--|--|---|
| A | | NABOVARSEL | | 24.09.2020 | |
| REV. | TEKST | | | DATO | Sign. |
|  <p>ARKITEKT KONTORET BREKKE HELGELAND BREKKE AS MNAL firmapost@abhb.no +47 52 70 08 10</p> | <p>SPANNETUNET 2 BK08 SPANNE A.UTVIK AS</p> | | | <p>MÅLESTOKK 1:100 (A3)</p> | |
| | <p>TEGNET AV JOB</p> | <p>DATO 21.09.20</p> | | | <p>TEGNINGSNR. 11097_108</p> |
| <p>BODER FASADER</p> | | | | | |