




149/508 - Karmøy

Dato: 22.05.2023

Målestokk: 1:500

Koordinatsystem: UTM 32N

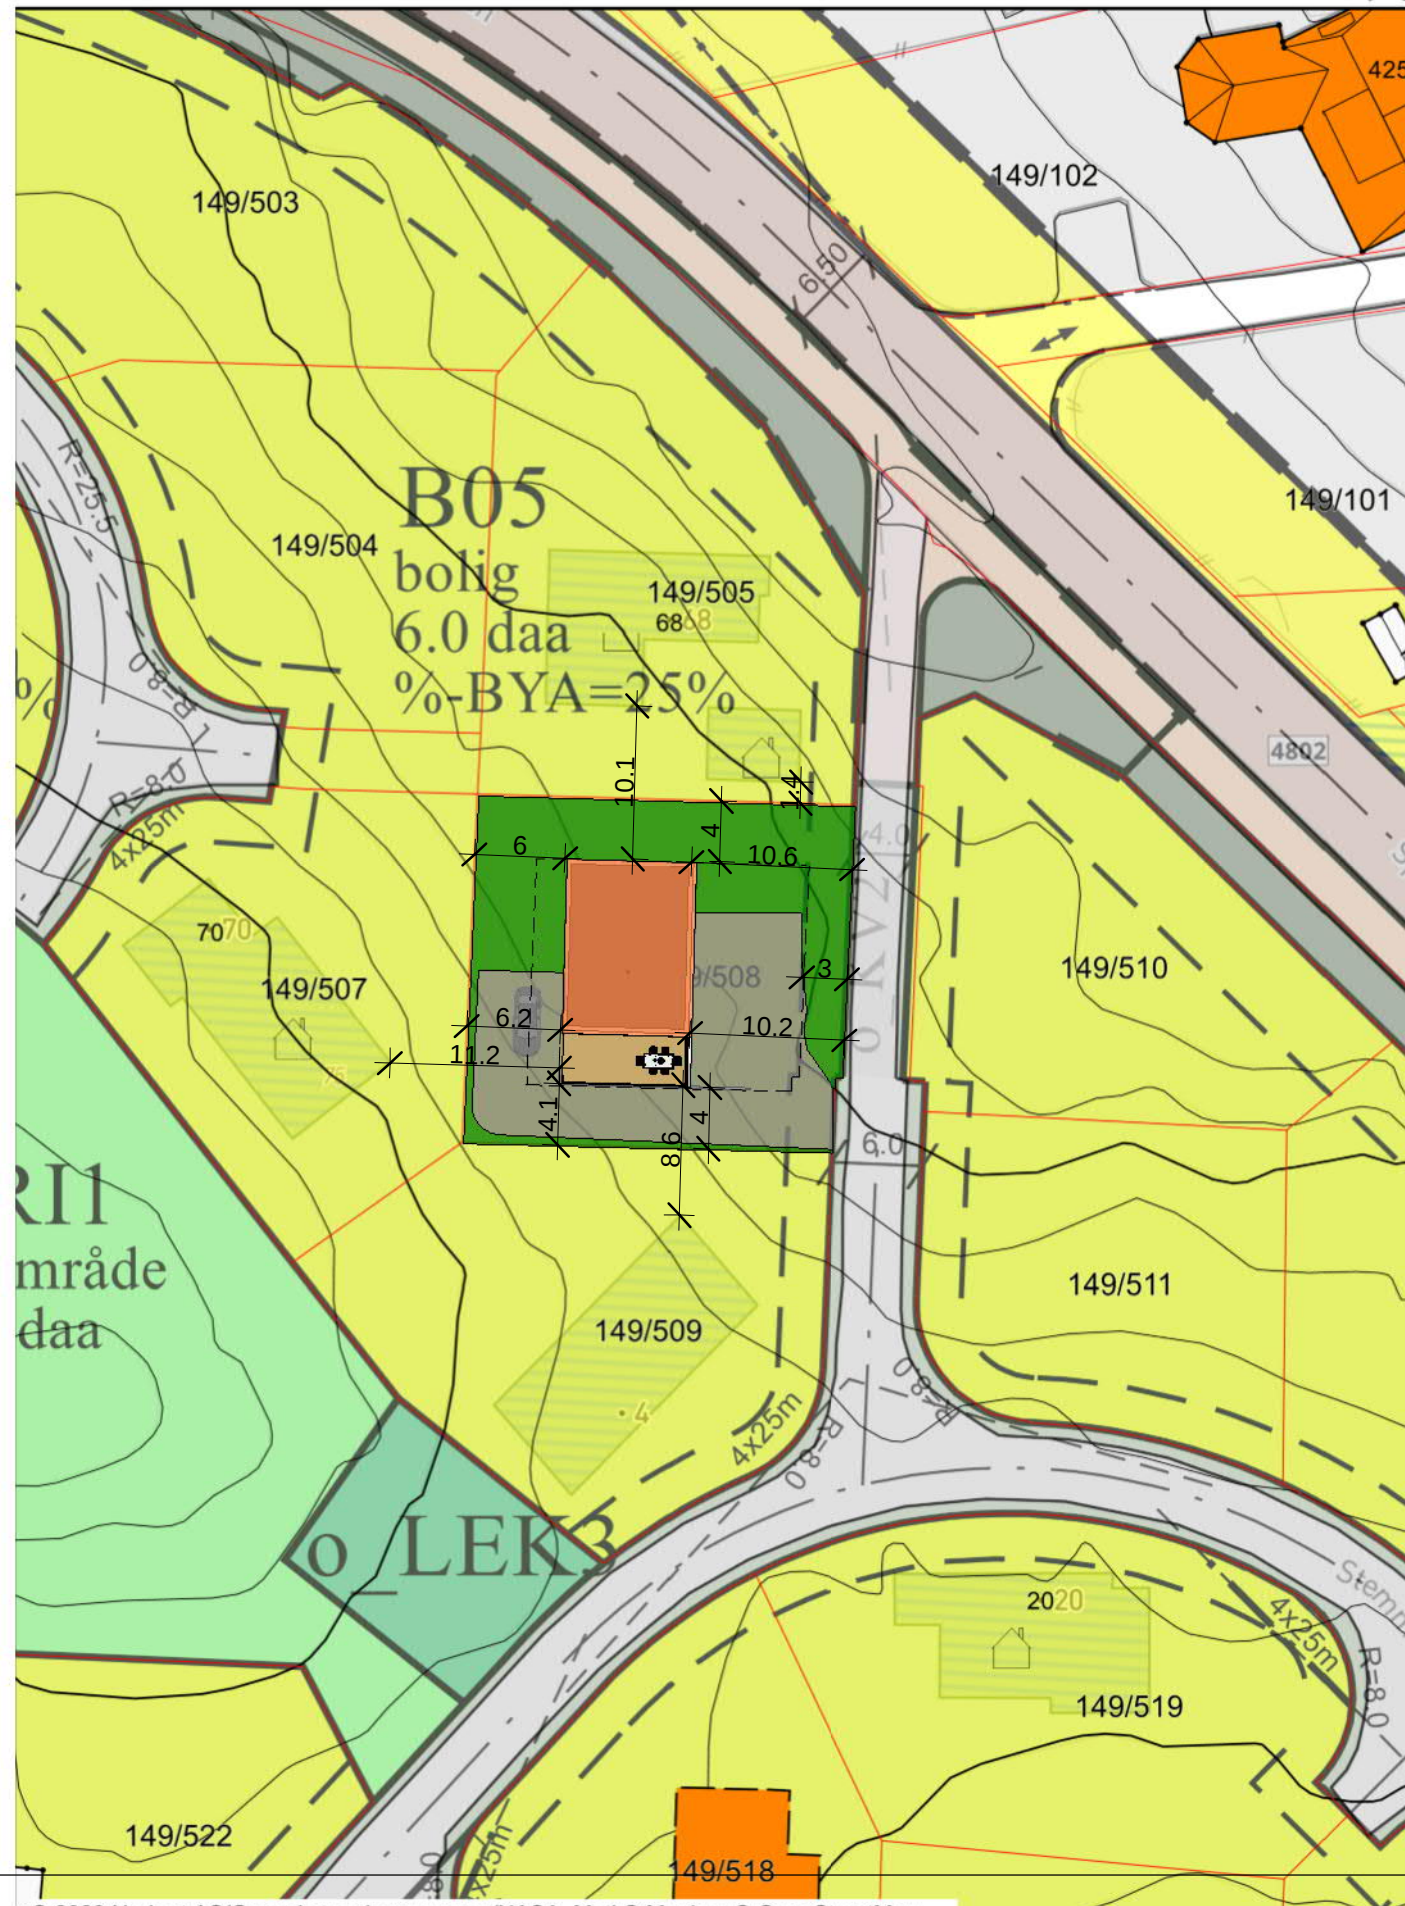

Rev.	Revisjonen gjelder	Tiltakshaver.	Utført	Kontr.	Dato
		Reza Rajabi	Dato		16/06/23
		Prosjekt navn.	Tegnet	TE	
		Villa Rajabi	Kontr.	GG	
		Prosjektadresse.	Prosjekt nr.	122023	
		149/508 - Karmøy	Tegning nr.	A101	Rev.
		Tegning.	Gnr / Bnr.		
		Sit.kart.			
		Tegningen må hverken, helt eller delvis benyttes av tiltak som ikke Garvikgruppen medvirker i			



Garvik Prosjekt AS
Vestheimvegen 15
4250 Kopervik
Tlf: 52844750
www.garvikgruppen.no