




Nord
1 : 200

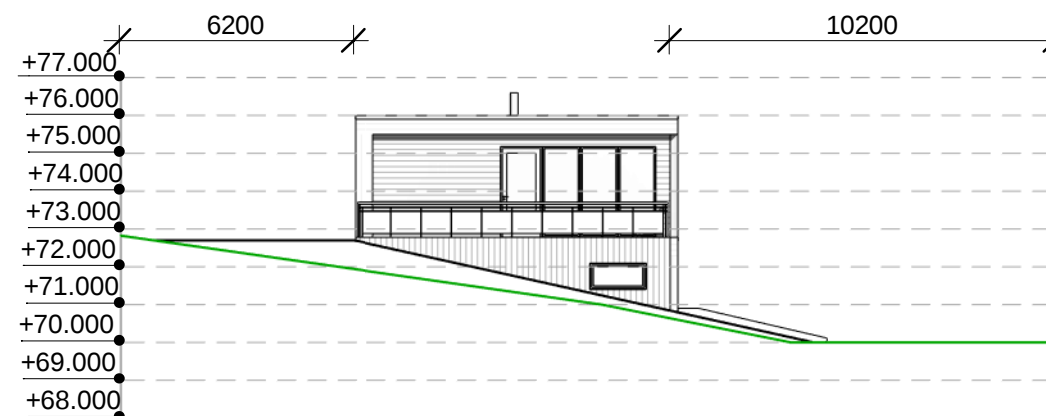

Sør
1 : 200

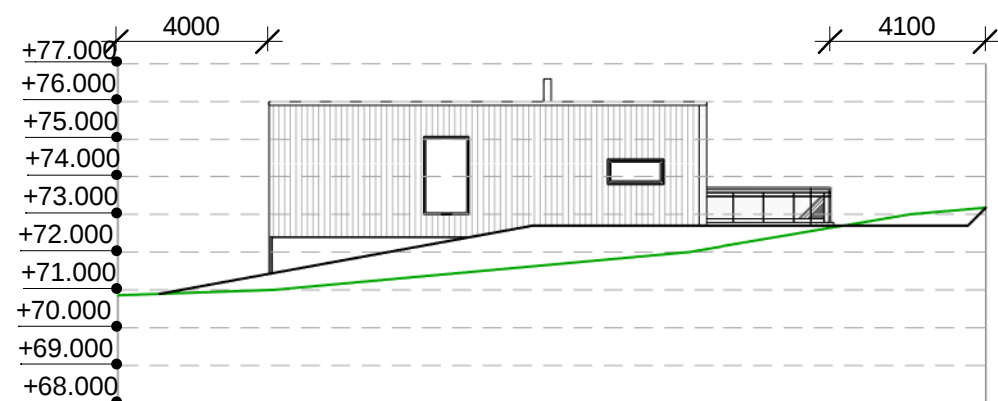

Vest
1 : 200

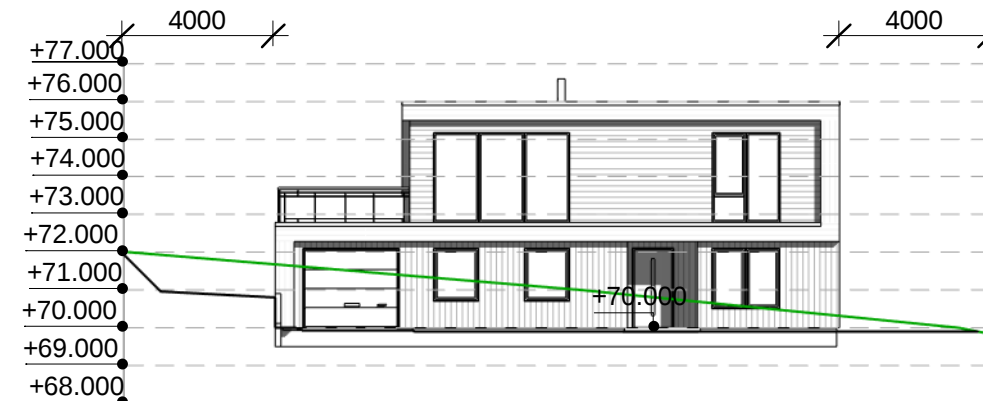

Øst
1 : 200

- Nytt terreng
- Eksisterende terreng
- Nabogrense

Rev.	Revisjonen gjelder		Utført	Kontr.	Dato
		Tiltakshaver.	Målestokk 1 : 200	Dato	16/06/23
		Reza Rajabi		Tegnet	TE
		Prosjektnavn.	Prosjekt nr.	Kontr.	GG
		Villa Rajabi		122023	
		Prosjektadresse.	Tegning nr.	Rev.	
		149/508 - Karmøy			
		Tegning.	A106	Gnr / Bnr.	
		Terrengsnitt			
		Tegningen må hverken, helt eller delvis benyttes av tiltak som ikke Garvikgruppen medvirker i			
		Garvik Prosjekt AS Vestheimvegen 15 4250 Kopervik Tlf: 52844750 www.garvikgruppen.no			