



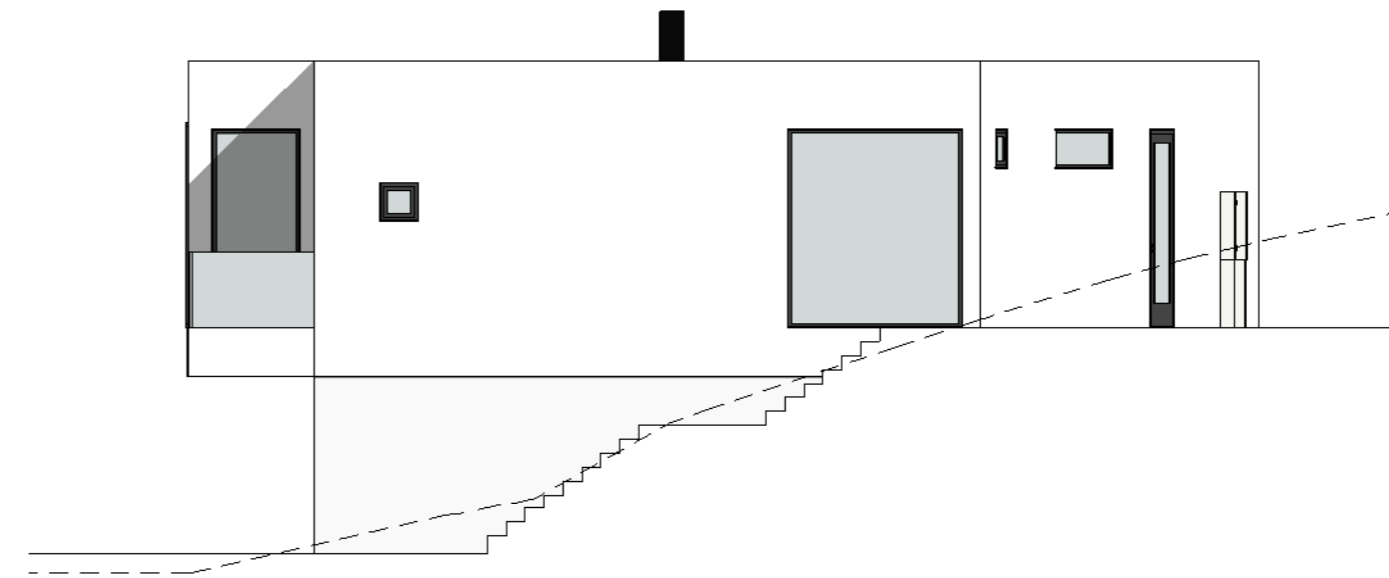


Vest
1 : 100

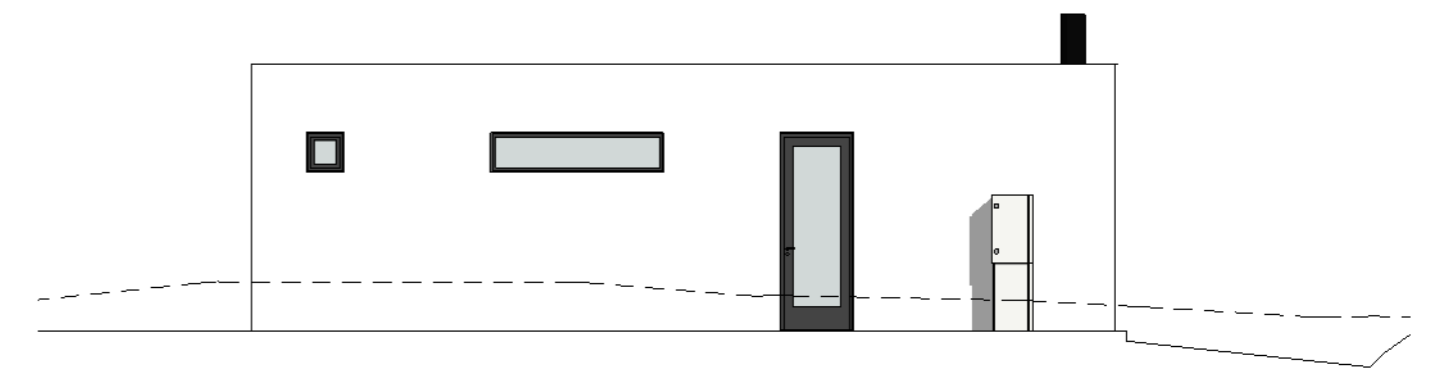

Sør
1 : 100



Øst
1 : 100

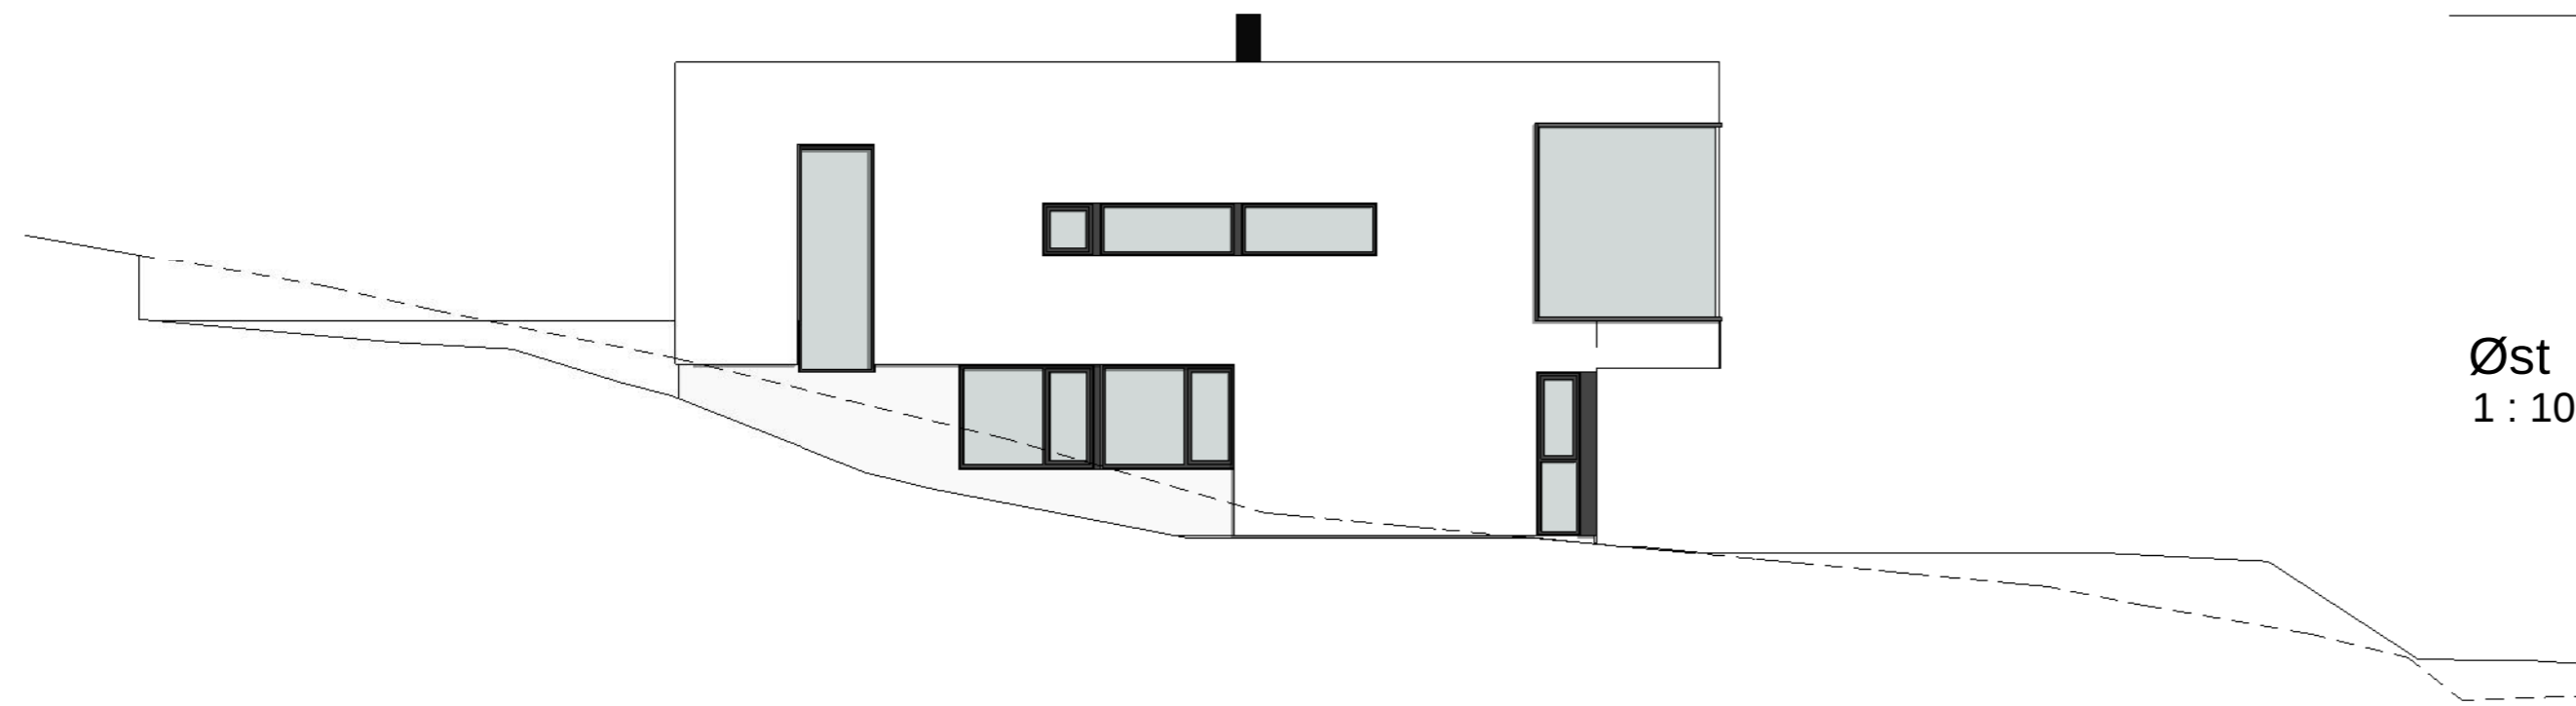

Nord
1 : 100

B	Mindre endringer plantøsning, nye fasader fra ark, detaljering bad og kjøkken	IT	GE	31.05.23
A	Endringer fra kunde	IT	GE	08.05.23
Rev.	Revisjonen gjelder	Utført	Kontr.	Dato
Prosjektnavn og byggeadresse Villa Mo Stendervegen 5542 Karmsund		Tegningsbeskrivelse Fasader	Tegningsnummer 05	Rev. B
Kunde: Ole Jørgen Mo Tegnet av: IT Tlf: 90265686 E-post: ina.tjorsvaag@optimera.no		Målestokk 1 : 100	Ask nummer 58011	Dato 19.04.23

Autodesk Revit

OPTIMERA

© Tegningene er omfattet av åndsverkslovens bestemmelser og er vernet åndsverk i henhold til åndsverksloven paragraf 1. Uten særskilt avtale med Optimera er enhver eksemplarfremstilling og tilgjengeliggjøring, i opprinnelig eller endre skikkelse, ulovlig utnyttelse.

01.06.2023 07:27:29