



| | | | | |
|--|---|--------------------------------|----------------------|------------------|
| B | Mindre endringer plantøsning, nye fasader fra ark, detaljering bad og kjøkken | IT | GE | 31.05.23 |
| A | Endringer fra kunde | IT | GE | 08.05.23 |
| Rev. | Revisjonen gjelder | Utført | Kontr. | Dato |
| Prosjektnavn og byggeadresse Villa Mo Stendervegen 5542 Karmsund | | Tegningsbeskrivelse Snitt A | Tegningsnummer 03 | Rev. B |
| Kunde: Ole Jørgen Mo Tegnet av: IT Tlf: 90265686 E-post: ina.tjorsvaag@optimera.no | | Målestokk 1 : 50 | Ask nummer 58011 | Dato 19.04.23 |
| Autodesk Revit | | OPTIMERA | | |
| © Tegningene er omfattet av åndsverkslovens bestemmelser og er vernet åndsverk i henhold til åndsverksloven paragraf 1. Uten særskilt avtale med Optimera er enhver eksemplarfremstilling og tilgjengeliggjøring, i opprinnelig eller endre skikkelse, ulovlig utnyttelse. | | | | |

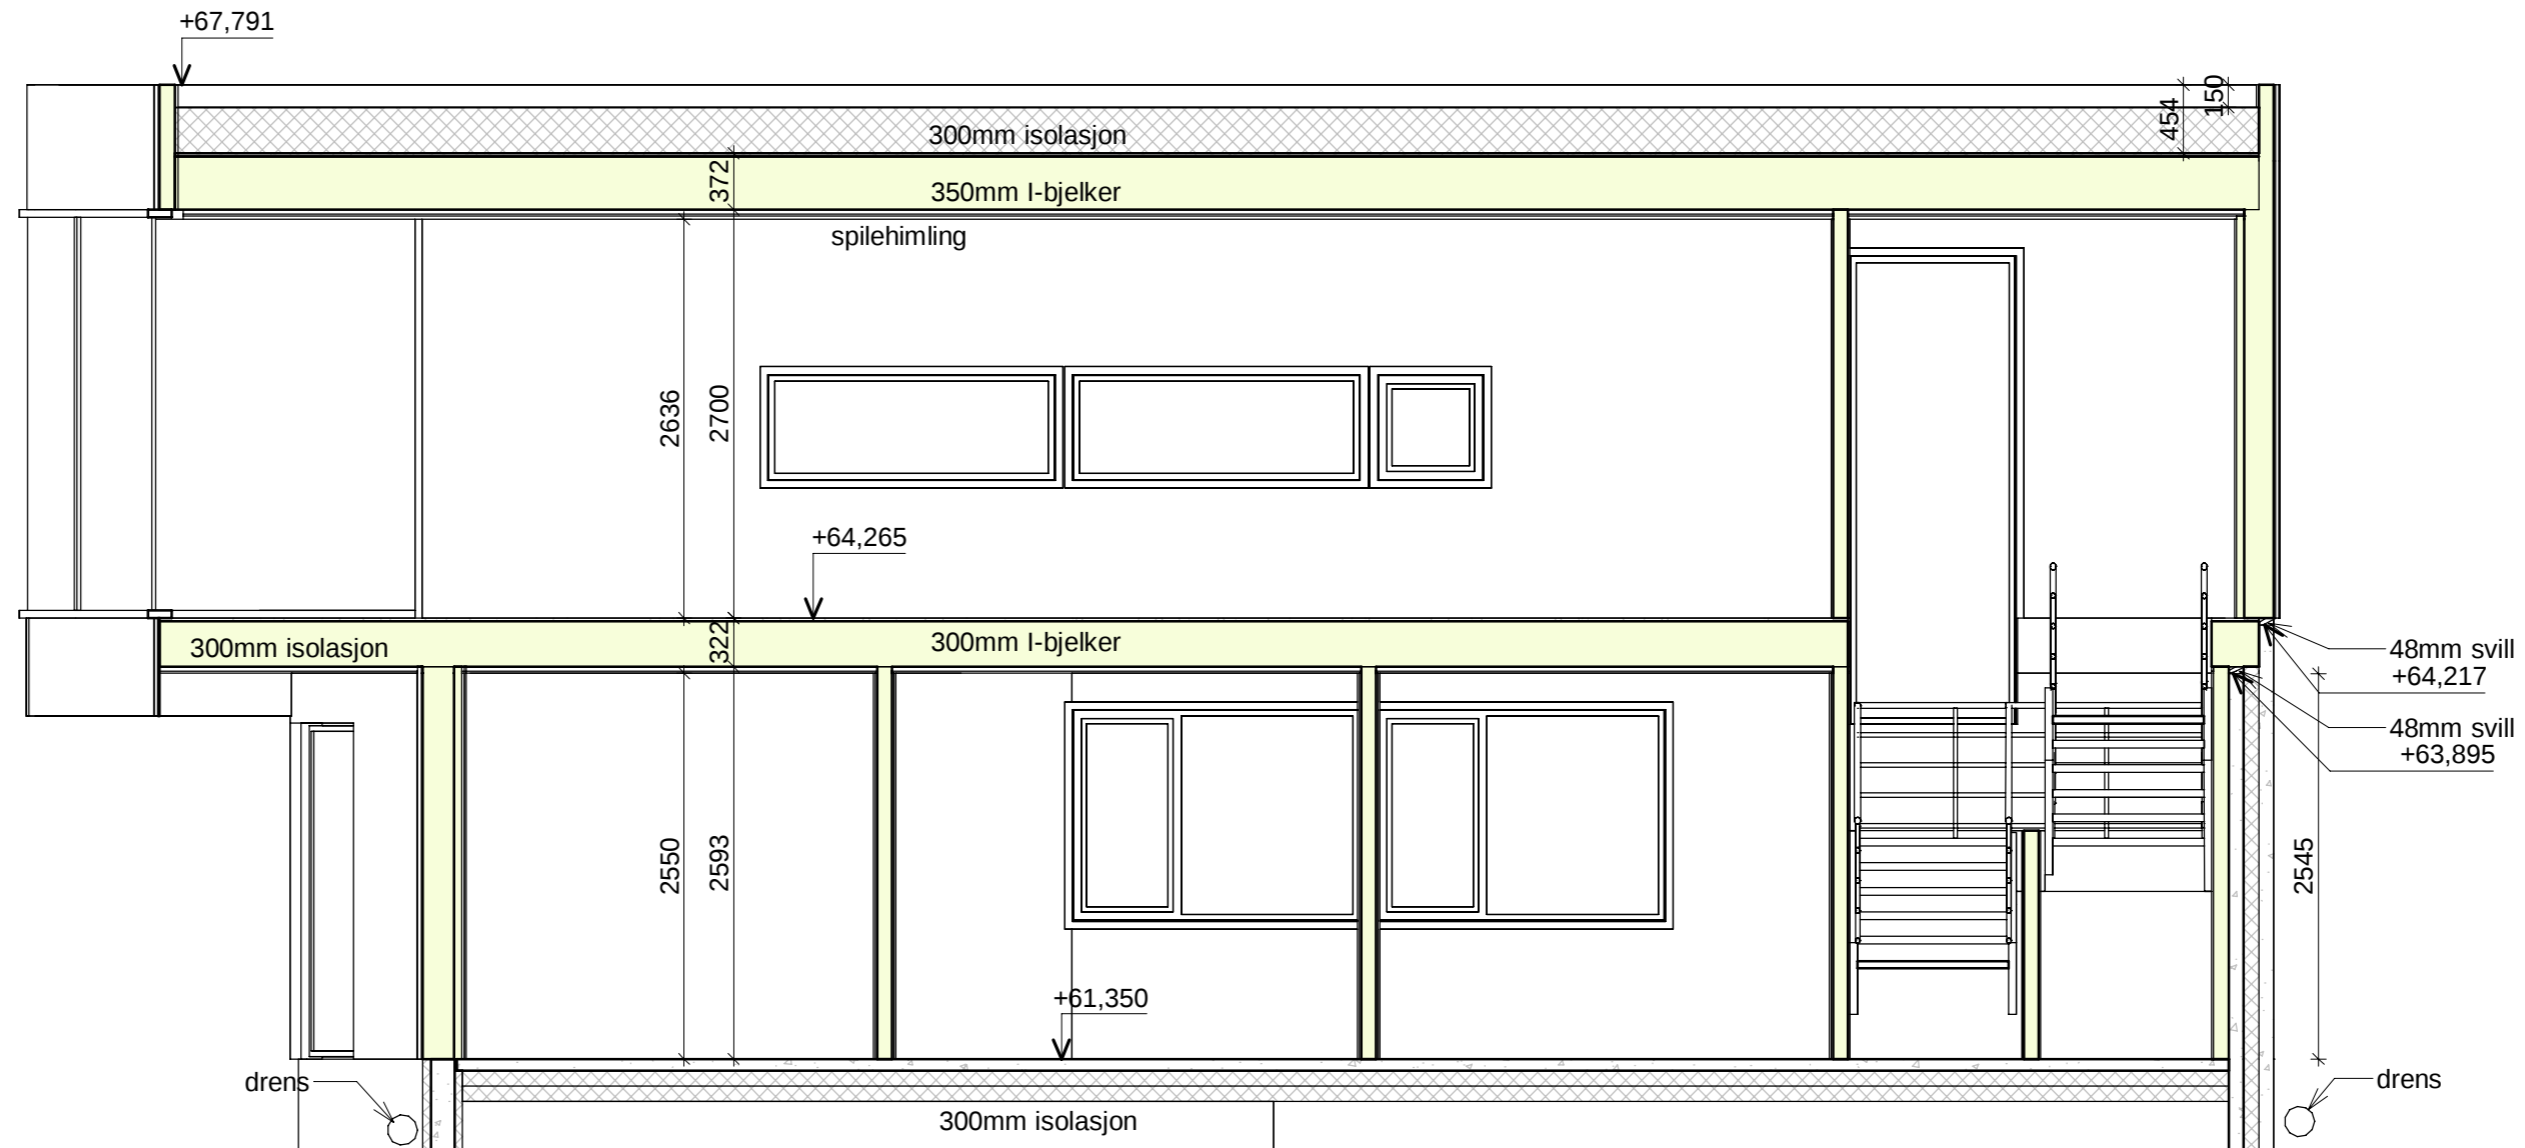

Snitt C
1 : 50

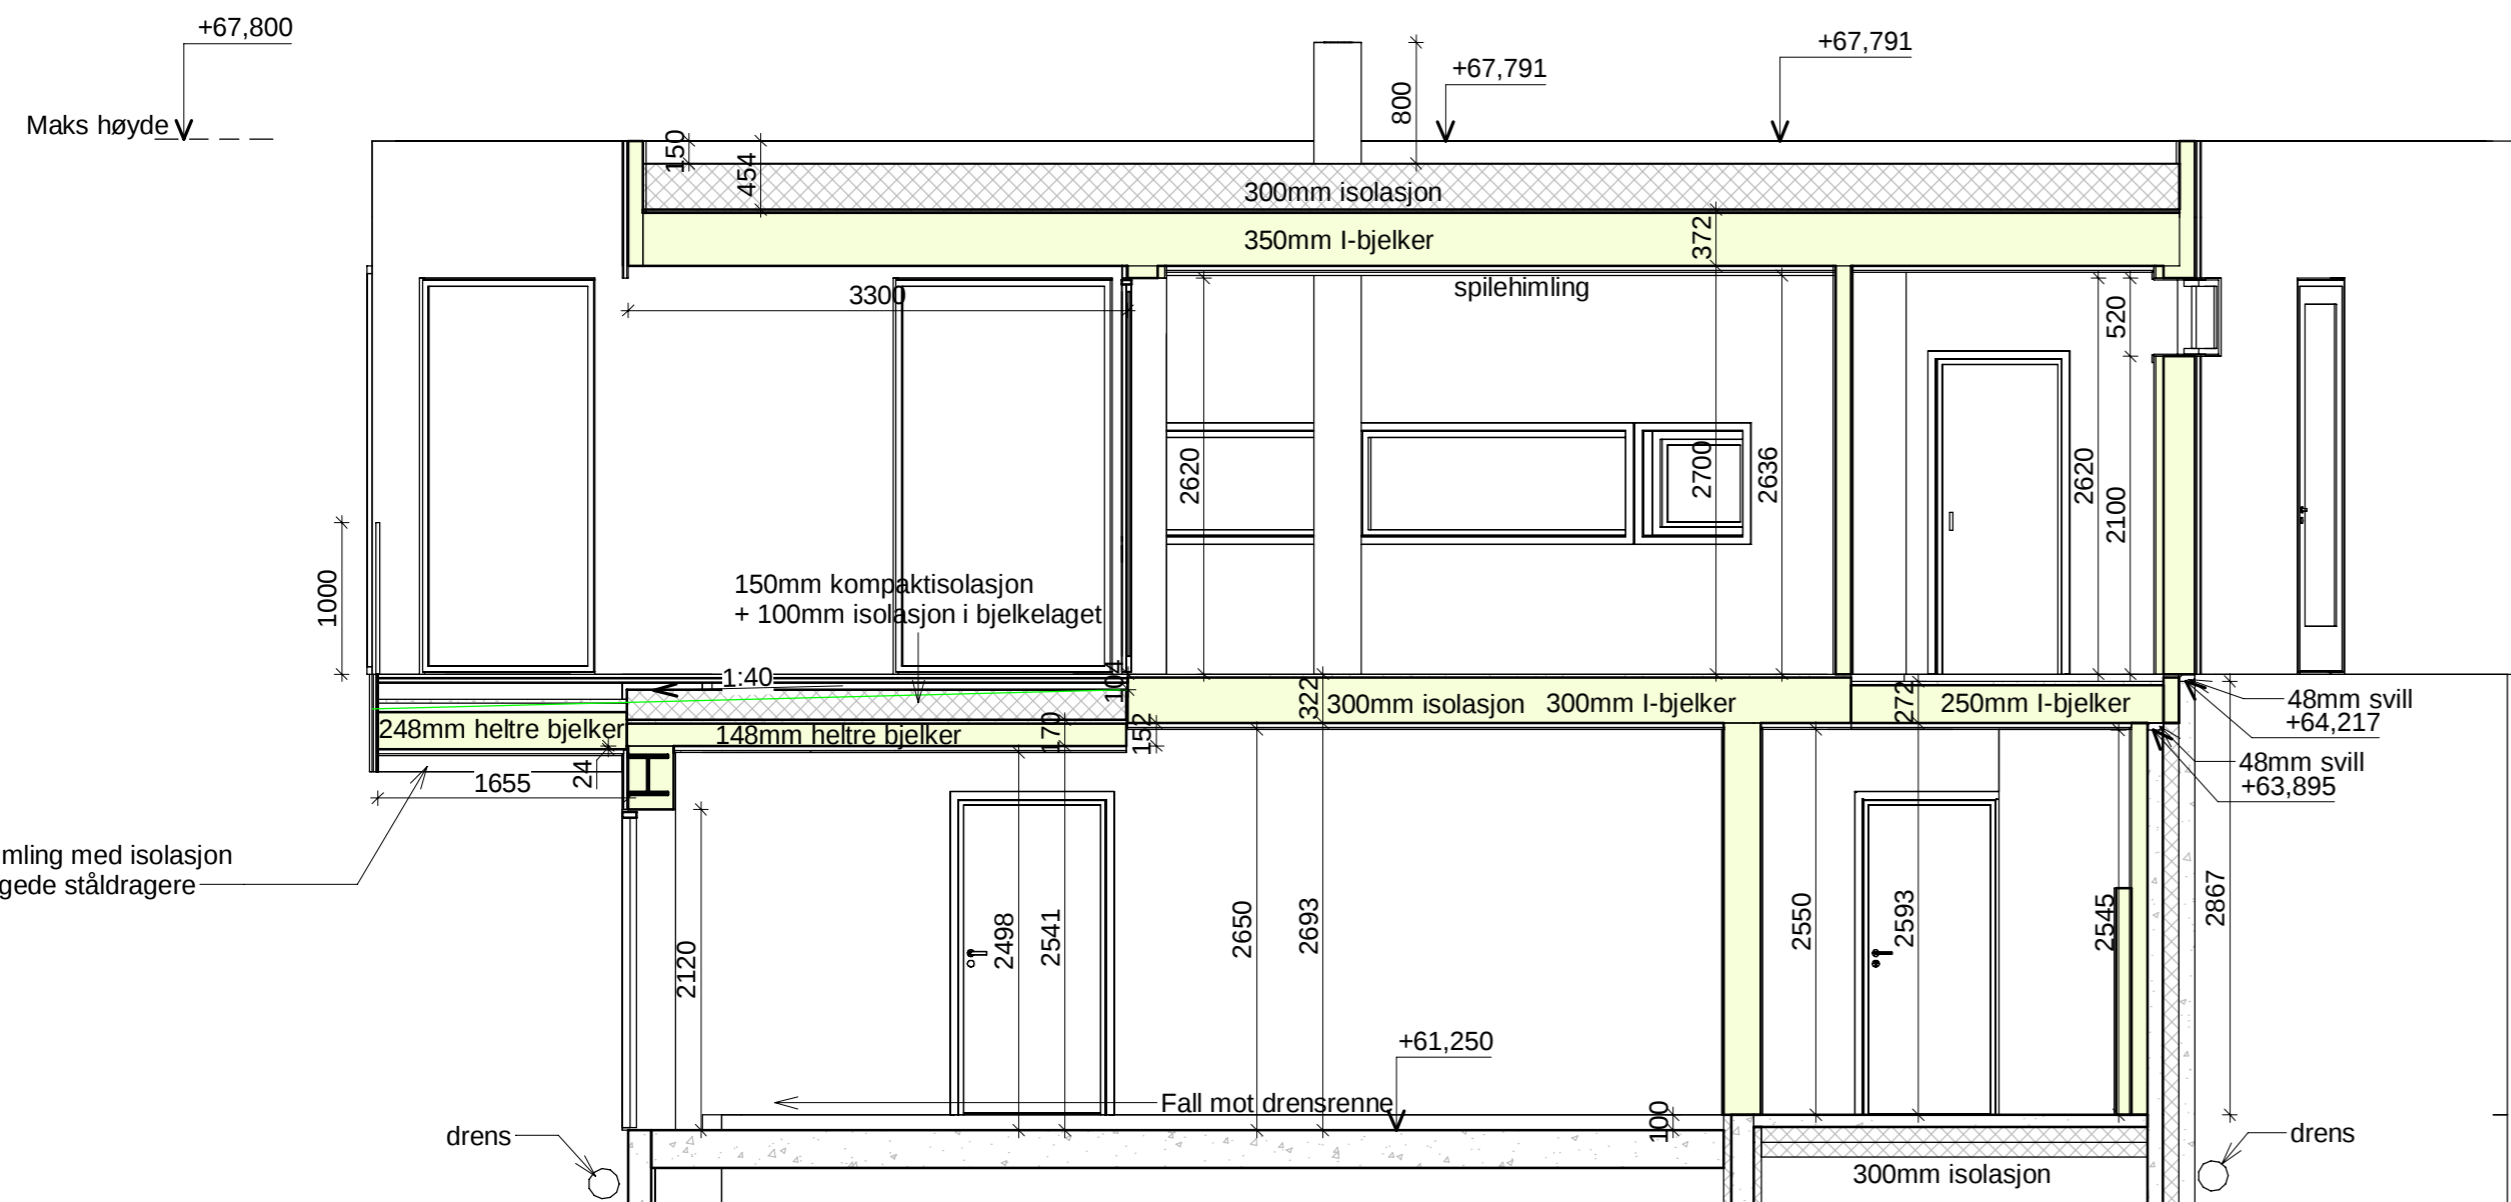

Snitt B
1 : 50

| | | | | |
|------------------------------|--|---------------------|----------------|----------|
| B | Mindre endringer plantløsning, nye fasader fra ark, detaljering bad og kjøkken | IT | GE | 31.05.23 |
| A | Endringer fra kunde | IT | GE | 08.05.23 |
| Rev. | Revisjonen gjelder | Utført | Kontr. | Dato |
| Prosjektnavn og byggeadresse | | Tegningsbeskrivelse | Tegningsnummer | Rev. |
| Villa Mo | | Snitt | 04 | B |
| Stendervegen | | Målestokk | Ask nummer | Dato |
| 5542 Karmsund | | 1 : 50 | 58011 | 19.04.23 |

Autodesk Revit

Kunde: Ole Jørgen Mo
Tegnet av: IT
Tlf: 90265686
E-post: ina.tjorsvaag@optimera.no

OPTIMERA

© Tegningene er omfattet av åndsverkslovens bestemmelser og er vernet åndsverk i henhold til åndsverksloven paragraf 1. Uten særskilt avtale med Optimera er enhver eksemplarfremstilling og tilgjengeliggjøring, i opprinnelig eller endre skikkelse, ulovlig utnyttelse.

01.06.2023 07:27:28