



Fasade mot sør

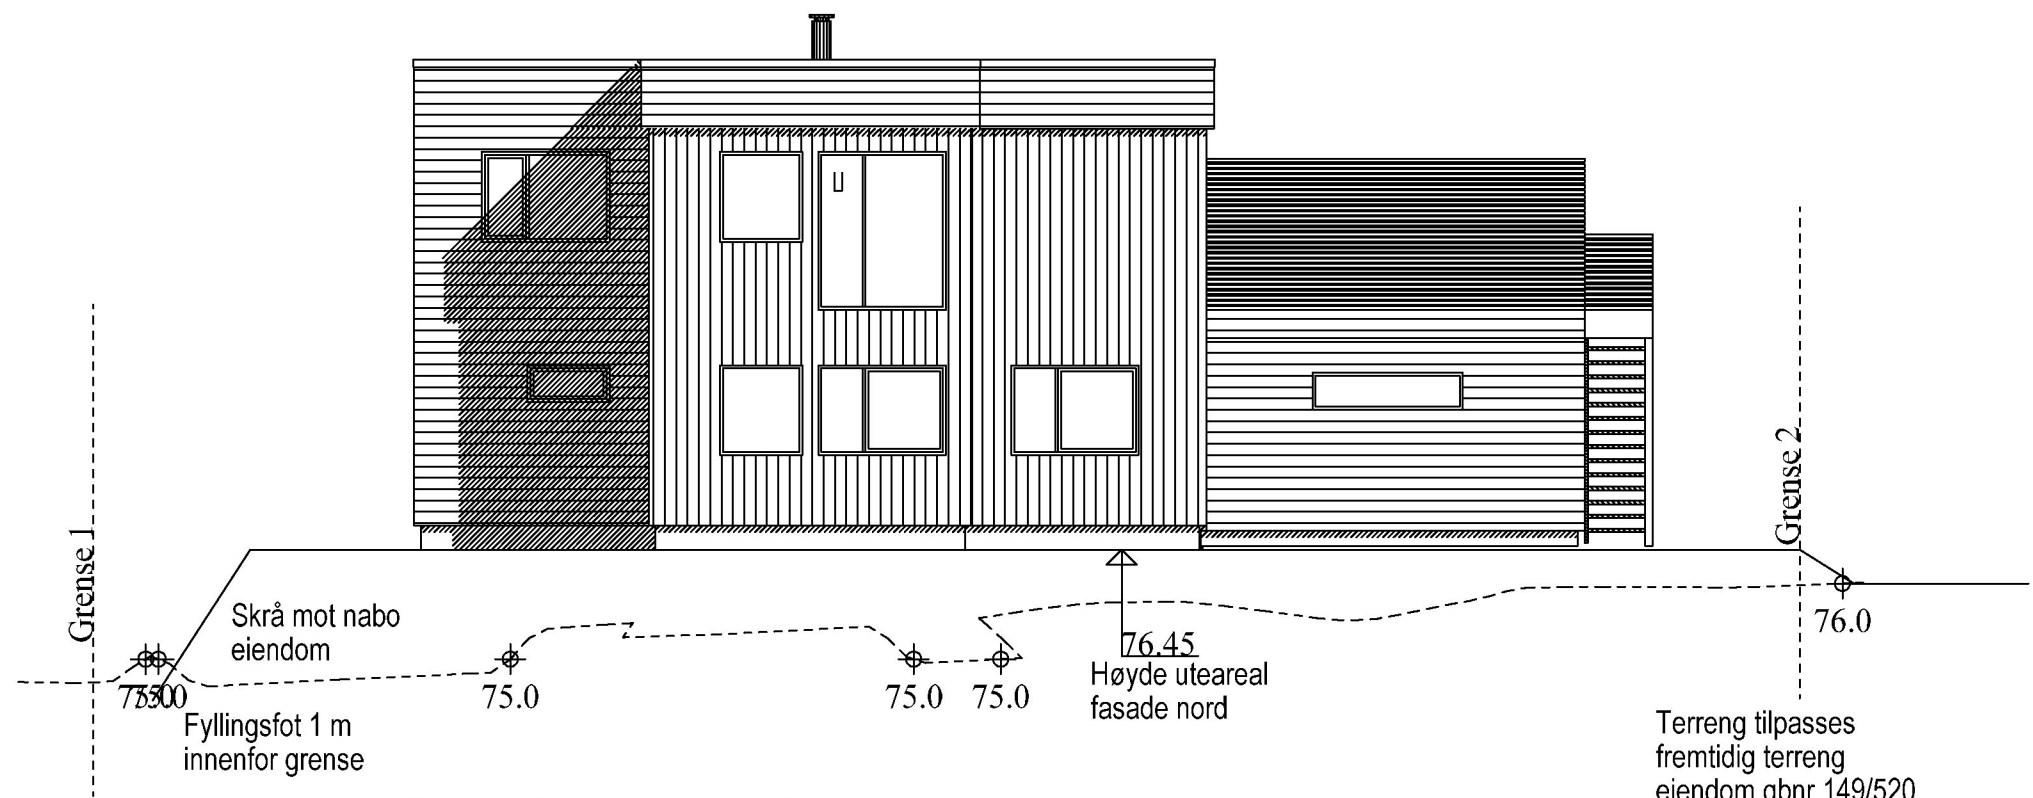

Fasade mot nord

1.3.2023 Rev Innvendig revidering
6.3.2023 Rev vinduer stue

Enebolig

 <p>RASMUSSEN BYGG hjr.no</p> <p><small>© Tegningen er beskyttet i.h.t. lov om opphavsrett.</small></p>	Tiltakshaver:	Julie Nygaard og David Lampe	Dato:	01.11.2022
	Byggeplass:		Tegn:	RT
	Kommune:	karmøy	Prosjekt nr.:	
	Gnr: 149 Bnr: 521 Mål: 1 : 100		Tegn.nr.:	503
	Fasade nord og sør			David Lampe

DATA DESIGN SYSTEM