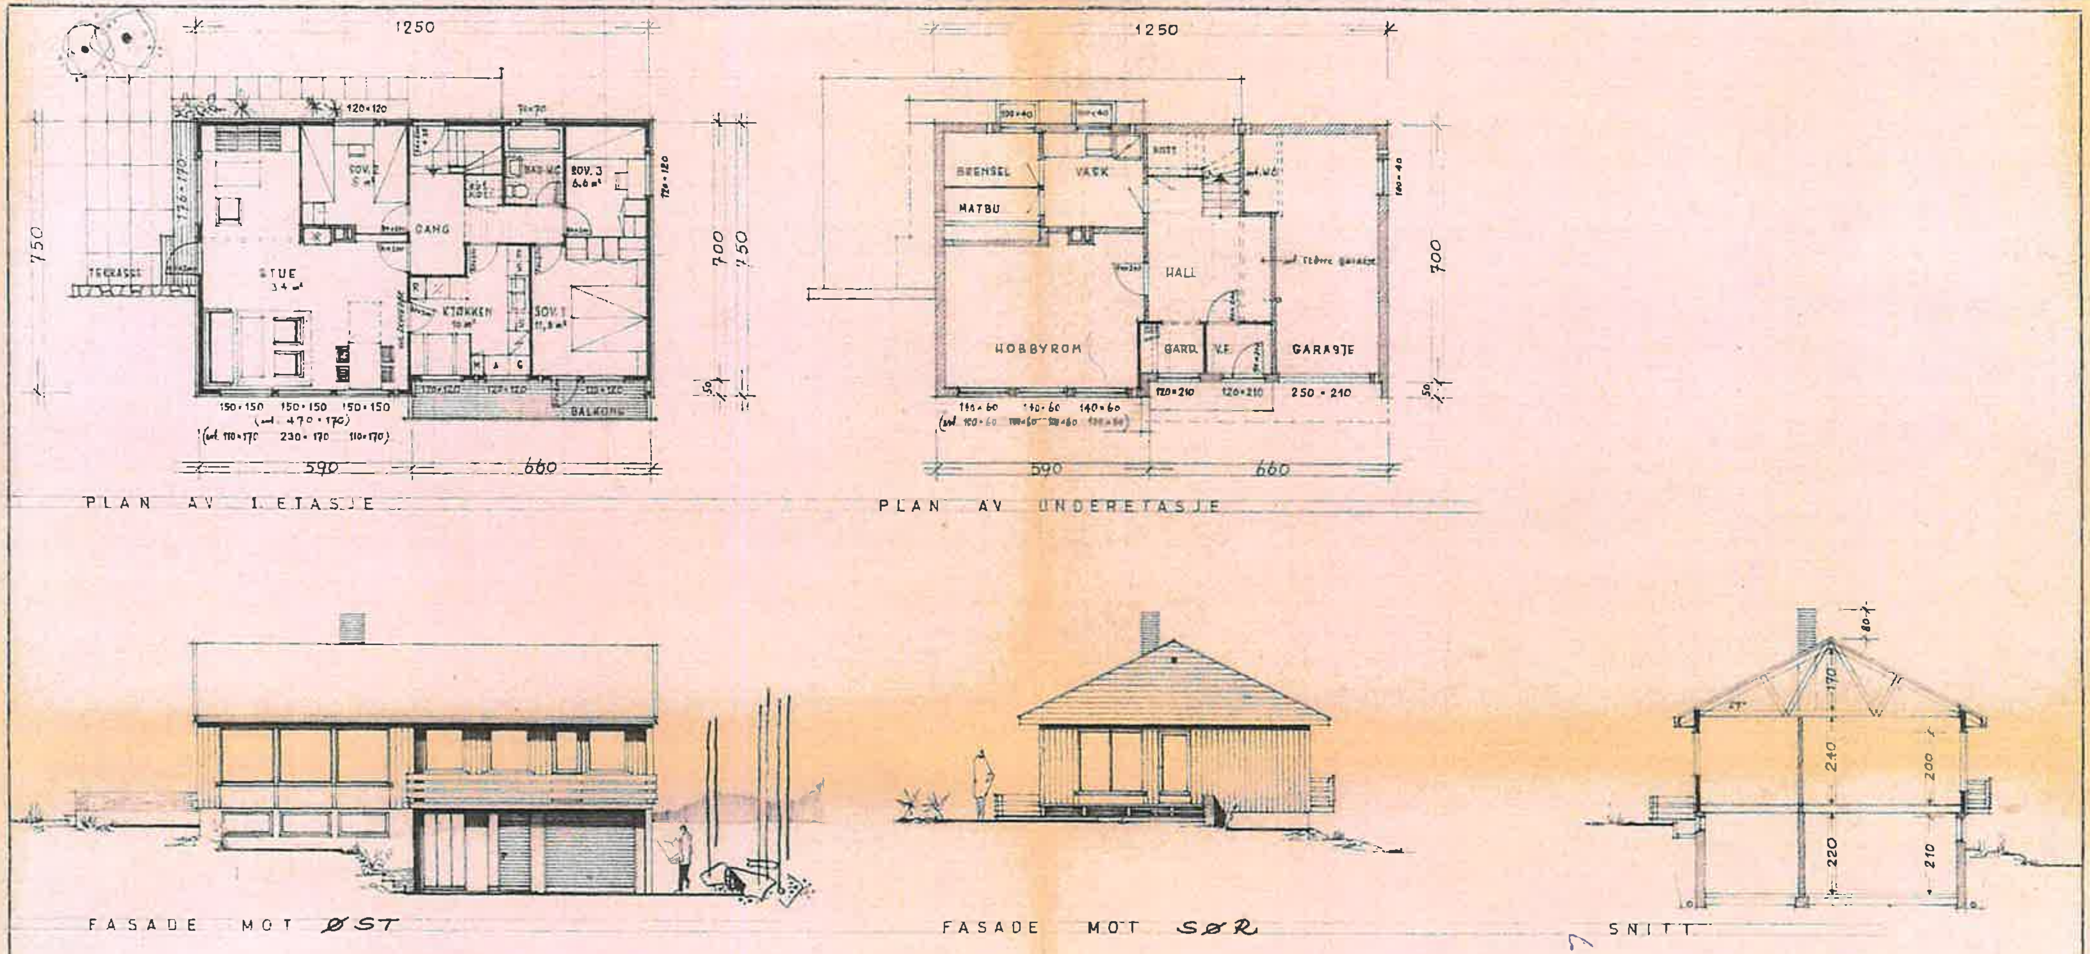

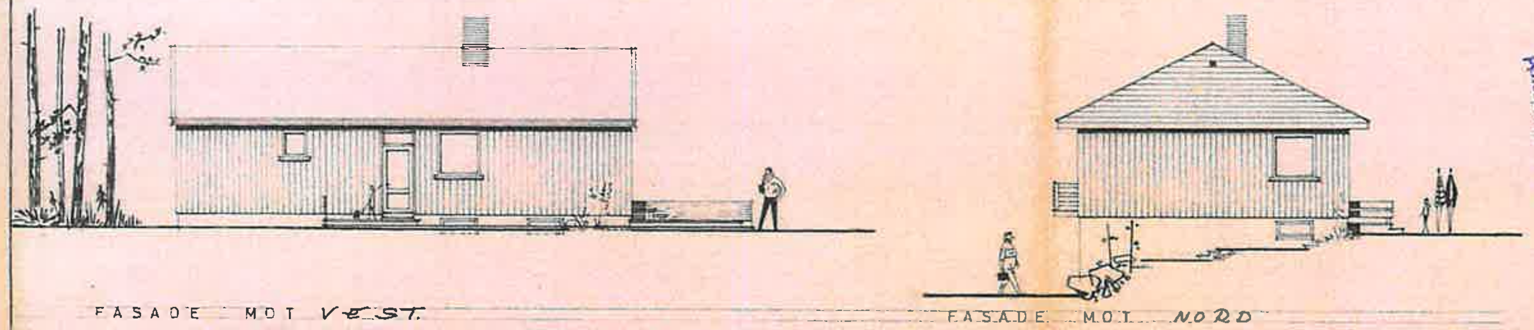

Donne tegning forutsetter materialleveranse fra Steinar Olsen og må ikke kopieres, benyttes eller gjøres tilgjengelig for andre uten vår tillatelse. Mottageren er ansvarlig for ethvert misbruk.

STEINAR OLSEN
KOPERVIK TLF. 52

Tegninger må ikke kopieres.

LEIEAREAL:				
	12,24 · 6,74	=	82,50	m²
	+ 5,64 · 0,50	=	2,80	"
	NETTO	=	85,30	m²

BYGGHR. ARNE NILSEN	Målestokk	Tegn.	18·3·66
STED HINDERAKER		Tr.	
SAK ENEBOLIG m/ GARASJE	1:100	Korrigert	15·2·67
	Erstatning for		

ARNE SVILAND
Arkitekt — Sandnes
GJESDALV. 30 — Tlf. 63451

85—005+

Erstattet av

0 50 100 Pilotel i størrelsesorden 1:1 er denne linjalen 100 mm