



Hereid Hus AS - Bøvågen 21 - 4262 AVALDSNES - T: 954 48 080 - epost: hallo@hereidhus.no - WWW.HEREIDHUS.NO - ©TEGNINGEN ER BESKYTTET I.H.T. LOV OM OPPHavsRETT - KAN IKKE BRUKES UTEN AVTALE!

DOKUMENTASJONSTEGNING
ARBEIDSTEGNING
ANBUDESTEGNING
ANMELDELSESTEGNING
X FORELØPIG TEGNING

E2

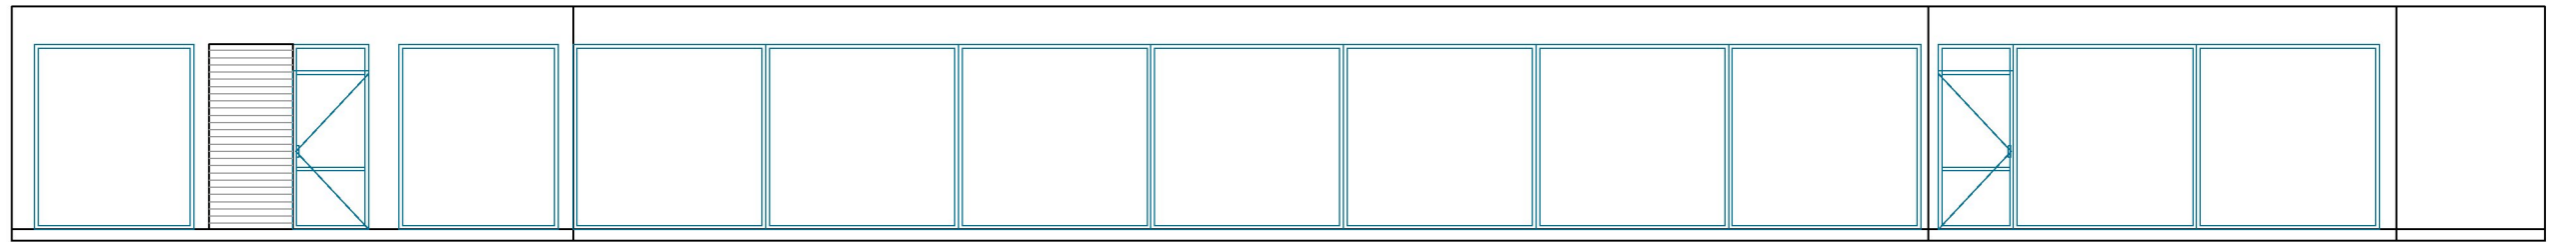

FASADE NORD

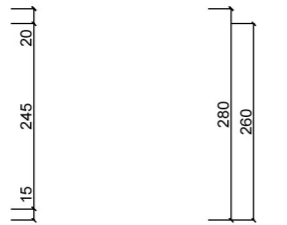

SNITT

	TELTAKSHAVER	HAVNATORGET	DATE:	29.06.2023	MÅLSTOKK:	1:100 A3
	PROSJEKT:	SWAGAT INDISK	PLOTTEDATO:	10.07.2023	PROSJEKTNR.:	-
	ADRESSE:	Havnegata 11, 4250 KOPERVIK	GNR.:	58	BNR.:	483
	TEGNER:	FASADE OG SNITT	TEGNERINGEN:			
	TEGNET AV:	RAFAL STAWICKI, t: 404 18 915 epost: rafal@hereid.com				2.1