


Ikke i målestokk

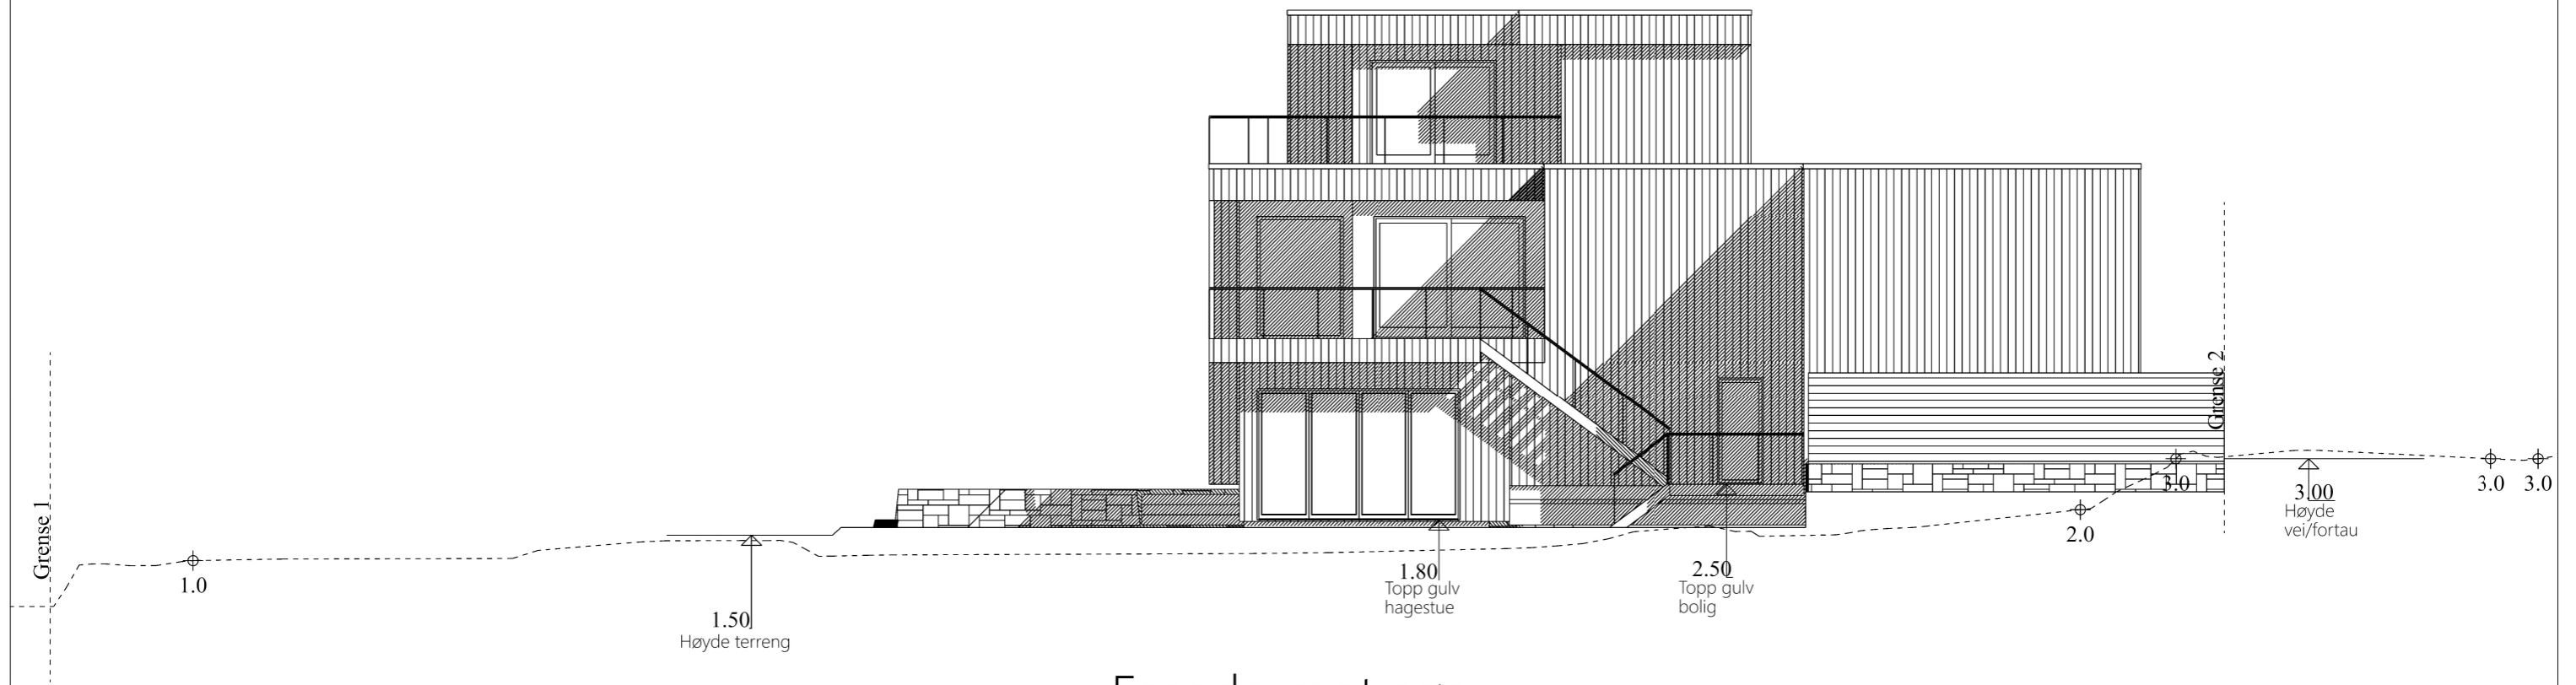

Fasade mot sør

	Tiltakshaver:	<b>Stian Paulsen</b>	Dato:	<b>07.07.2023</b>
	Byggeplass:	<b>Kopervik</b>	Tegn:	<b>RT</b>
	Kommune:	<b>Karmøy</b>	Prosjekt nr.:	
	Gnr: <b>59</b> Bnr: <b>106</b> Mål: <b>1 : 100</b>	Tegn.nr.:	<b>503</b>	
	Fasade mot sør			<b>Stian Paulsen</b>