



Fasade Vest

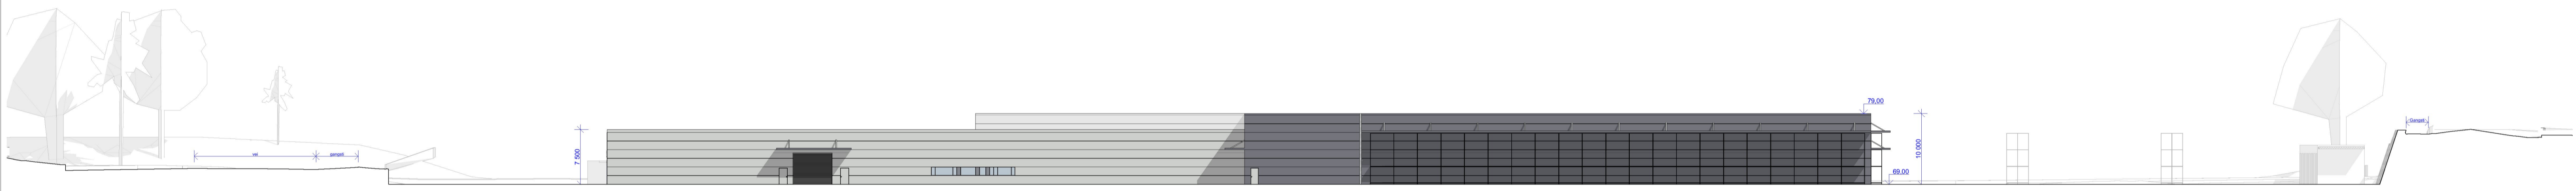

Fasade Øst

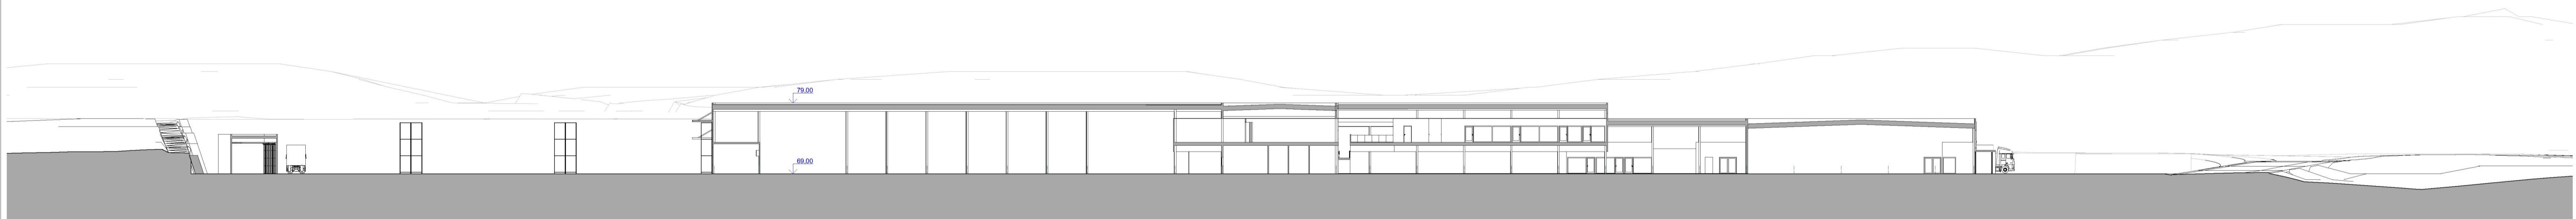

Snitt 4

REV.	DATE	TEGN.	KONTR.	GODKJ.	ENDRING


**Bjørnåsvegen E AS**  
**Optimera/Monter/Flisekompaniet**  
 Bjørnåsvegen, 5542 Raglamyr, Karmsund, Norge  
**Fasade Vest og Øst. Snitt**

**AROS** ARKITEKTER AS  
 Fløisgata 15  
 4320 Sandnes  
 tlf: +47 64 000  
 web: www.aros.no  
 org.nr: 999 655 114

Kommunens, gårds- og brukens:				
149/ 359				
TEGNET	KONTROLLERT	GODKJENT	PROSJEKTFASE	OPPDRAGSNR.
SHA	OUR	OUR	Rammesøknad	3851
MÅLESTOKK	DATE	KARTDATUM		TEGNINGSNR.
1:400 (A1)	07.07.2023	Euref89, UTM sone 32, NN2000		A40-1



Fasade Sør

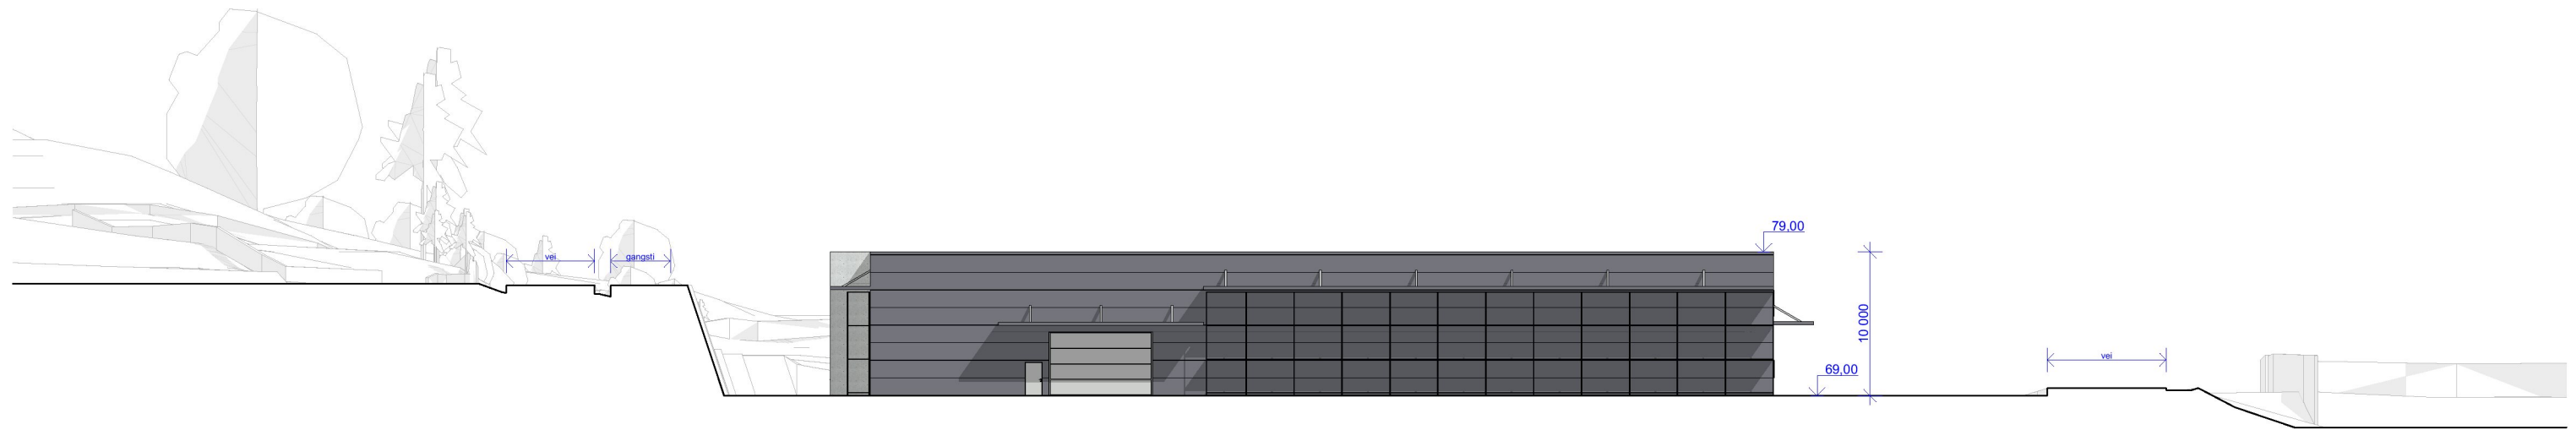

Fasade Nord

Filplassering: C:\H3851\Relog\_Haugesund\H07\_Tegninger\H03\_ArkH3851\_25 - Optimera\_Haugesund - Terreng.dgn

REV.	DATO	TEGN	KONTR	GODKJ	ENDRING

Kommunenr-, gårds- og bruksnr.: 149/ 359  
 Kartdatum: Euref89, UTM sone 32, NN2000  
 Prosjektfase: Rammesøknad

**AROS**  
**ARKITEKTER AS**  
 Havnegata 15  
 4306 Sandnes  
 tlf: 476 84 000  
 web: www.aros.no  
 org.nr: 999 655 114

Bjørnåsvegen E AS  
 Optimera/Monter/Flisekompaniet  
 Bjørnåsvegen, 5542 Raglamyr, Karmsund, Norge  
 Fasade Sør og Nord

TEGN	KONTR	GODKJ	MÅLESTOKK	DATO
SHA	OUR	OUR	1:400 (A3)	07.07.2023
OPPDRAGSNR.: 3851				REV.
TEGNING NR.				A40-2