


Vedlegg:D1


SITUASJONSKART

Gnr/Bnr : 102/45
Dato : 08.07.2022
Målestokk: 1:500
Datum: Euref 89/UTM 32

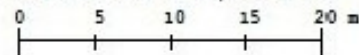

SEKTOR AREAL OG BYGGESAK

NB: Kartet kan inneholde feil og mangler.
Noen grenser er usikre.
Vann og avløpsledninger er usikre.

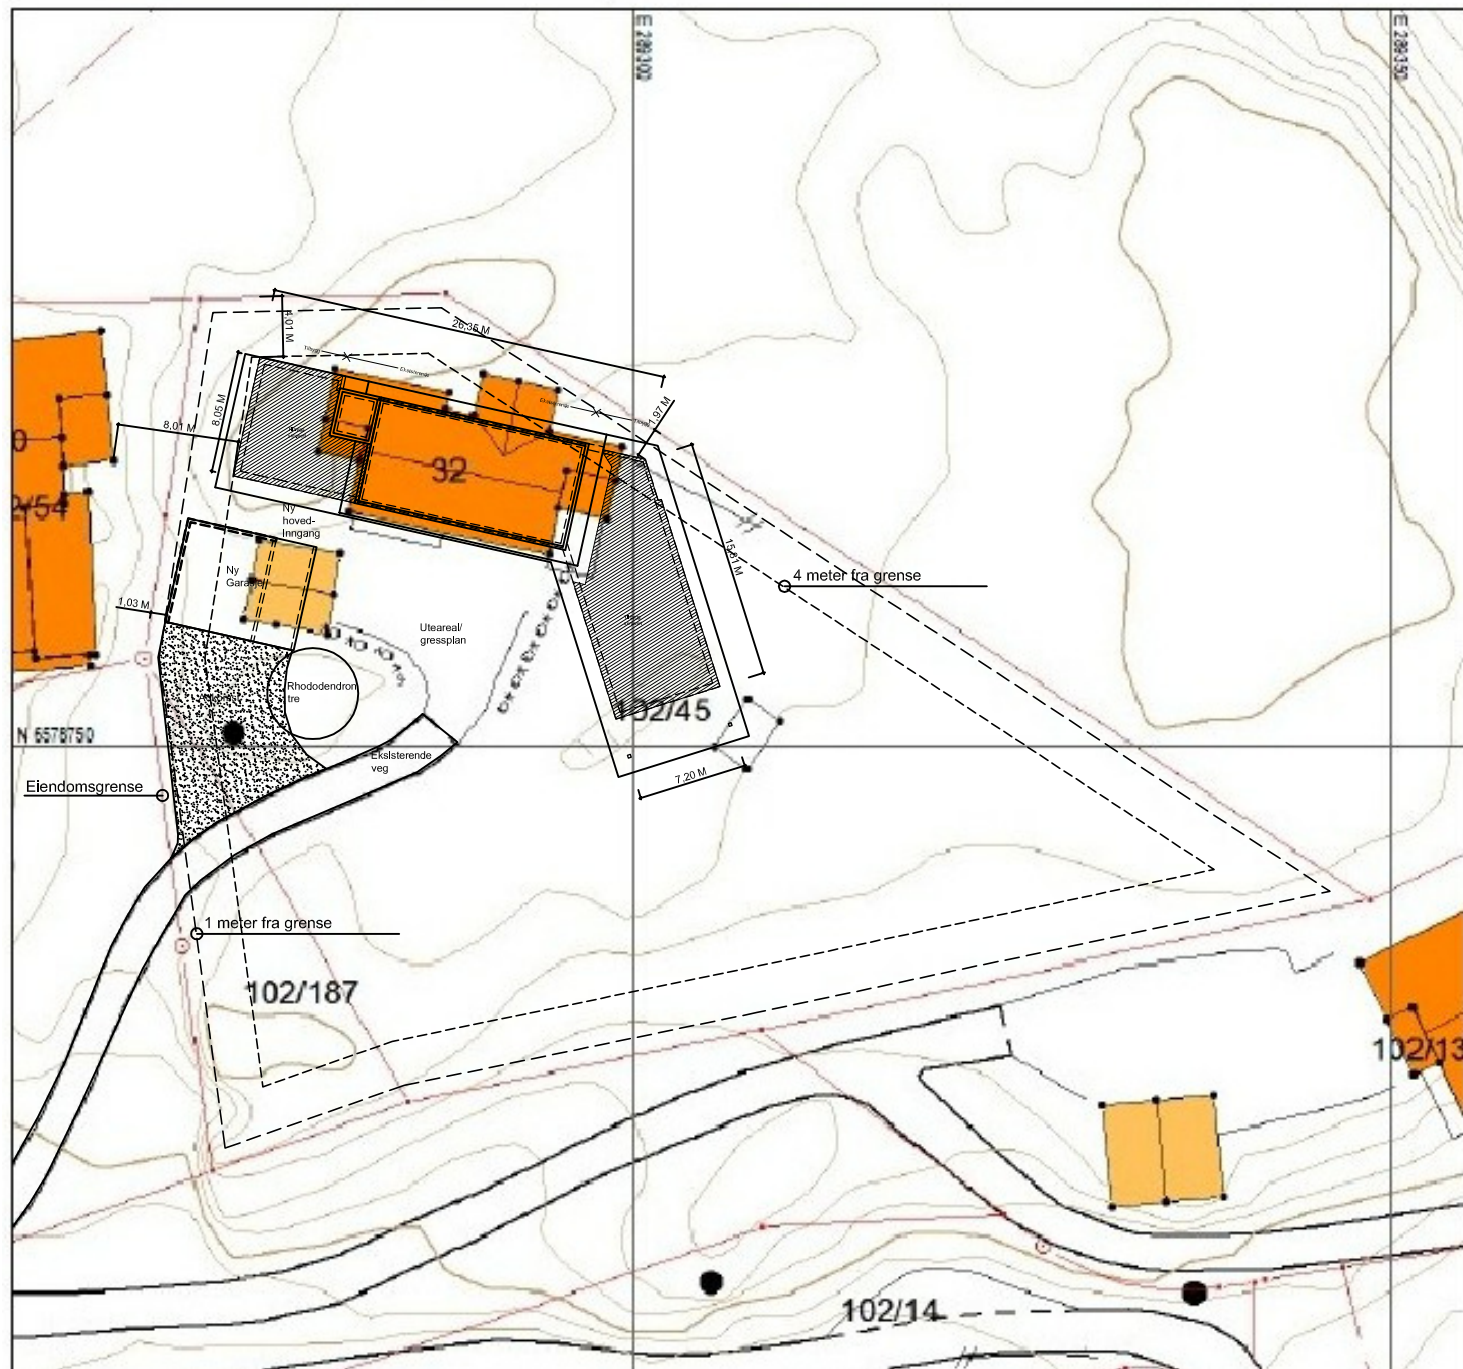

INFORMASJON:

UTNYTTELSE

%-BYA= BYA/Netto Tomteareal Bolig: 15,09 %

HENVISNING:

TEGNINGS NUMMER: A01-001
A12-000/010/020/070
A22-001/002
A31-001/32-001/002
A70-001/002/003/004

TEGNINGS NAVN: SITUASJONSPLAN
PLAN UNDERETG/ 1. ETG / 2. ETG /TAK
SNITT EKSISTERENDE OG NYTT
FASADER
EKSISTERENDE PLANER OG FASADER

A 05 05.06.23 TWG MÅLSETTING IFM BYGGESØKNAD
A 05 24.05.23 TWG BYGGESØKNAD
A 04 21.04.23 TWG FLYTTET TIL EKSISTERENDE BOLIG
A 03 23.01.23 TWG REVIDERINGER
A 02 21.12.22 TWG REVIDERINGER
A 01 13.11.22 TWG FORSLAG

REV: DATO/TEGN. AV: DATO/KONTR. AV: TEKST:



GISMERVIK ARKITEKTER
Sivilarkitekt NPA

Adr: Pb. 222, 4291 Kopervik
Tel: 52 83 17 77
Mail: ga-norge@online.no

DENNE TEGNING ER GISMERVIK ARKITEKTER SIN EIENDOM OG MÅ IKKE BENYTTES UTEN VÅRT SKRIFTLIGE SAMTYKKE

PROSJEKT: BOLIG LONGANESVEGEN 32, GBr 102/45	PROSJEKT NR.: 22.03
TEGNINGS NAVN: SITUASJONSPLAN	TEGNINGS NR.: A01-001
STATUS: BYGGESØKNAD	REV NR.: A06
MÅLESTOKK: 1:500	
FILNAVN: Z:\22.03\SITPLAN\A01-001 SITPLAN.DWG	