



AREALBEREGNINGER

Tomteareal:	
Eksisterende:	2 357,0 m ²
Tilleggsareal/fradrag veg:	000,0 m ²
Tomteareal:	2 357,0 m ²
BYA	
Eksisterende BYA:	207,5 m ²
Utnyttelse	
Eksisterende %-BYA	8,8 %
BRA	
Eksisterende BRA:	289,2 m ²

Vedlegg:E1

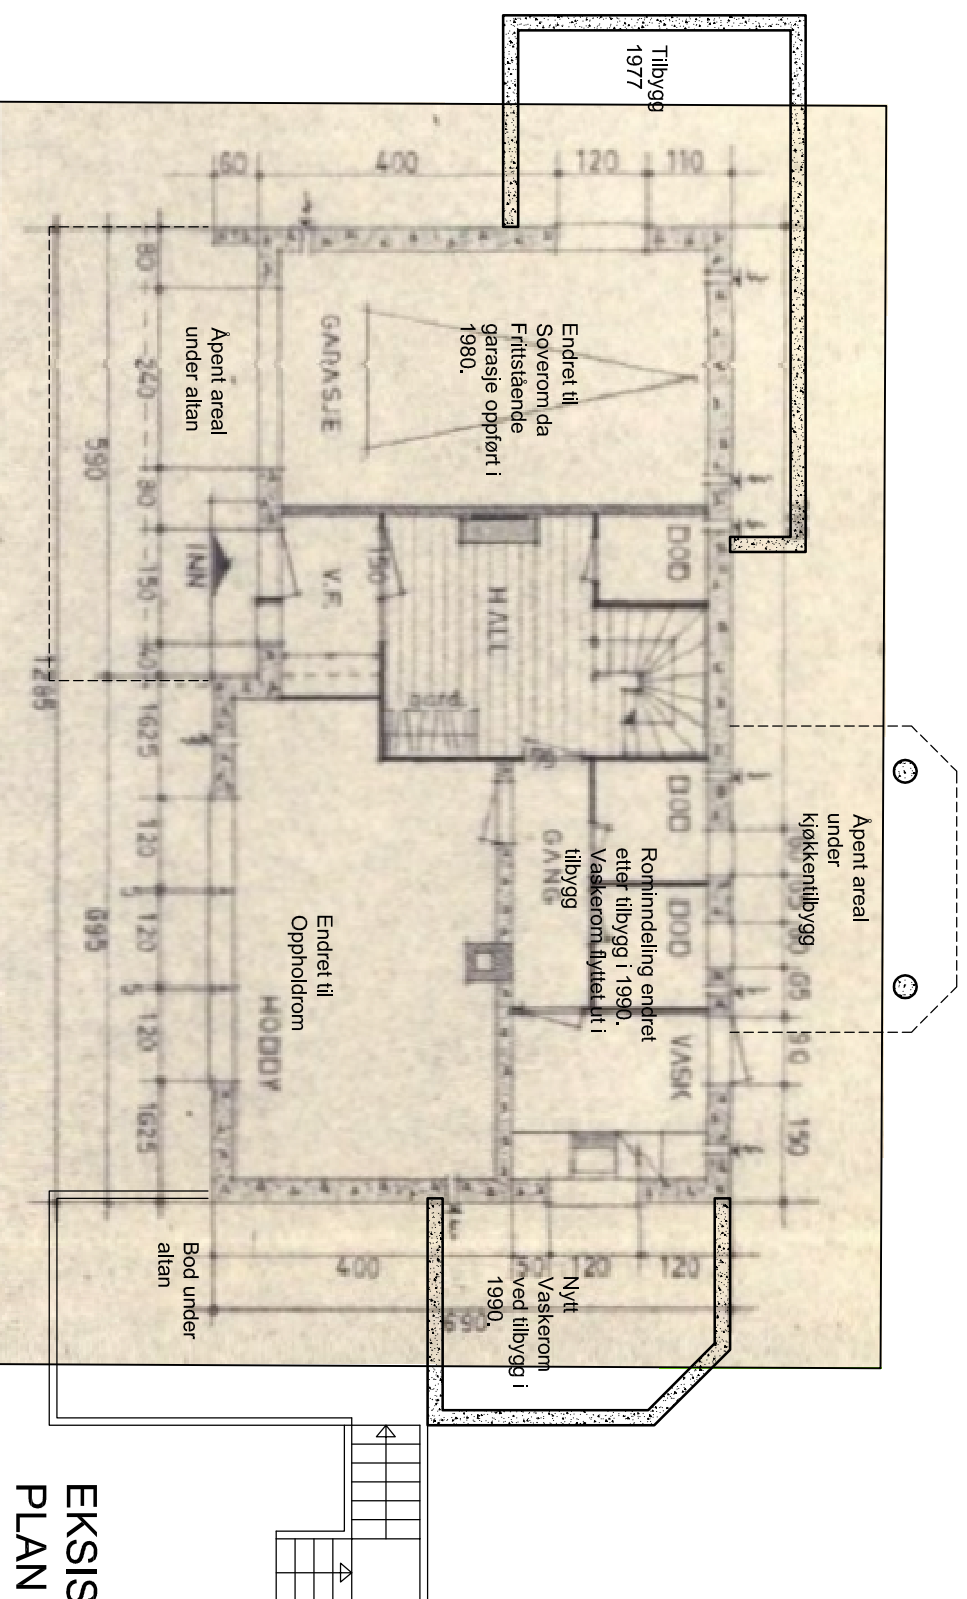


**EKSISTERENDE
PLAN 01**

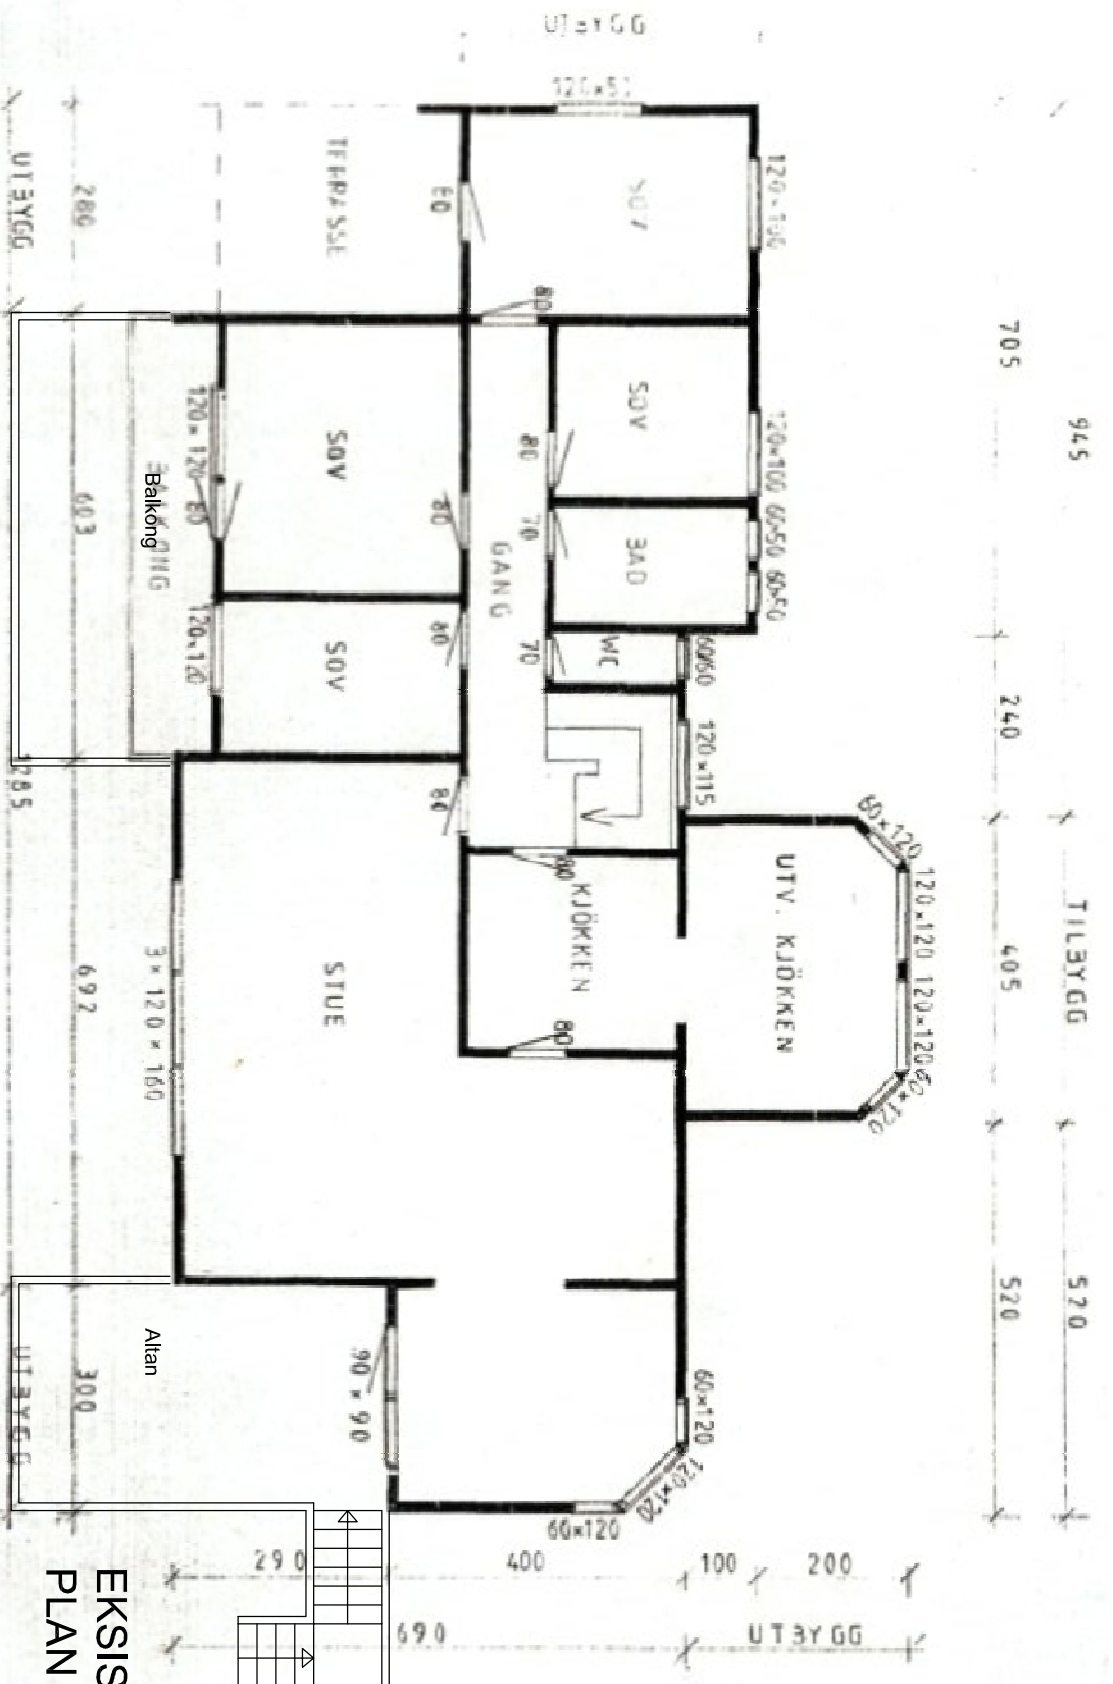

**EKSISTERENDE
PLAN 02**

A3 ER FULL STØRRELSE
A4 ER NEDFOTOGRAFERT TIL 70%

HEMNINGS-	TEGNINGS NAVN:	
A01-001	SITUASJONSPLAN	
A12-001/010	PLAN UNDER ETG. 1. ETG./2. ETG./TAK	
A22-001/002	SNITT EKISTERENDE OG NITT	
A31-001/022-001/002	FASADER	
A10-001/002/003/004	EKSISTERENDE PLANER OG FASADER	
A 01	05.06.23	TING
REG.:	DRØYSTEIN, AVE	REGISTRERING/FRÅ KOMMUNENS ARKIV
	DRØYSTEIN, AVE	DRØYSTEIN, AVE
 GJSMERVIK ARKITEKTER Sivilarkitekter NPA		
Adresse: P.O. Box 203, 4091 Kvernvik Tlf: 52 83 17 77 Mail: gjsmervik@online.no		
PROSJEKT:	BOLIG LANGANESVEGEN 32, GBnr 102/45	PROSJEKT NR.: 22.03
TEGNINGS NAVN:	EX PLAN 01 OG 02	TEGNINGS NR.: A70-001
BYGGESØKNAD	1:100	REVISJON: A 01
TEGNINGS NR.:	Z:\22.07\EX PLANER 01 02\A70-001 EXPLAN.DWG	