
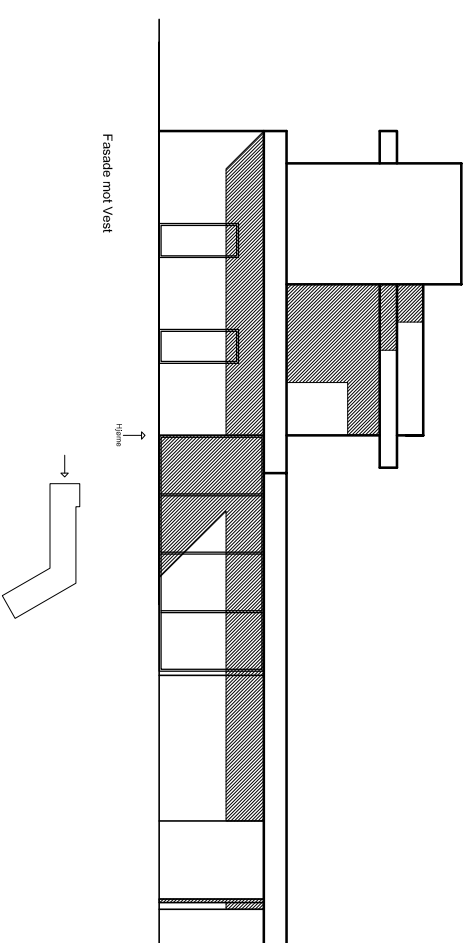
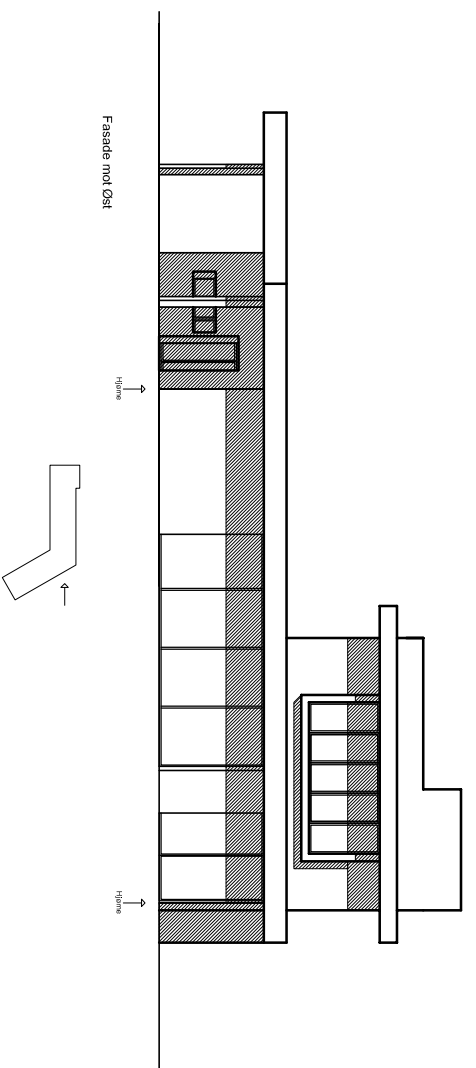



Vedlegg:E6

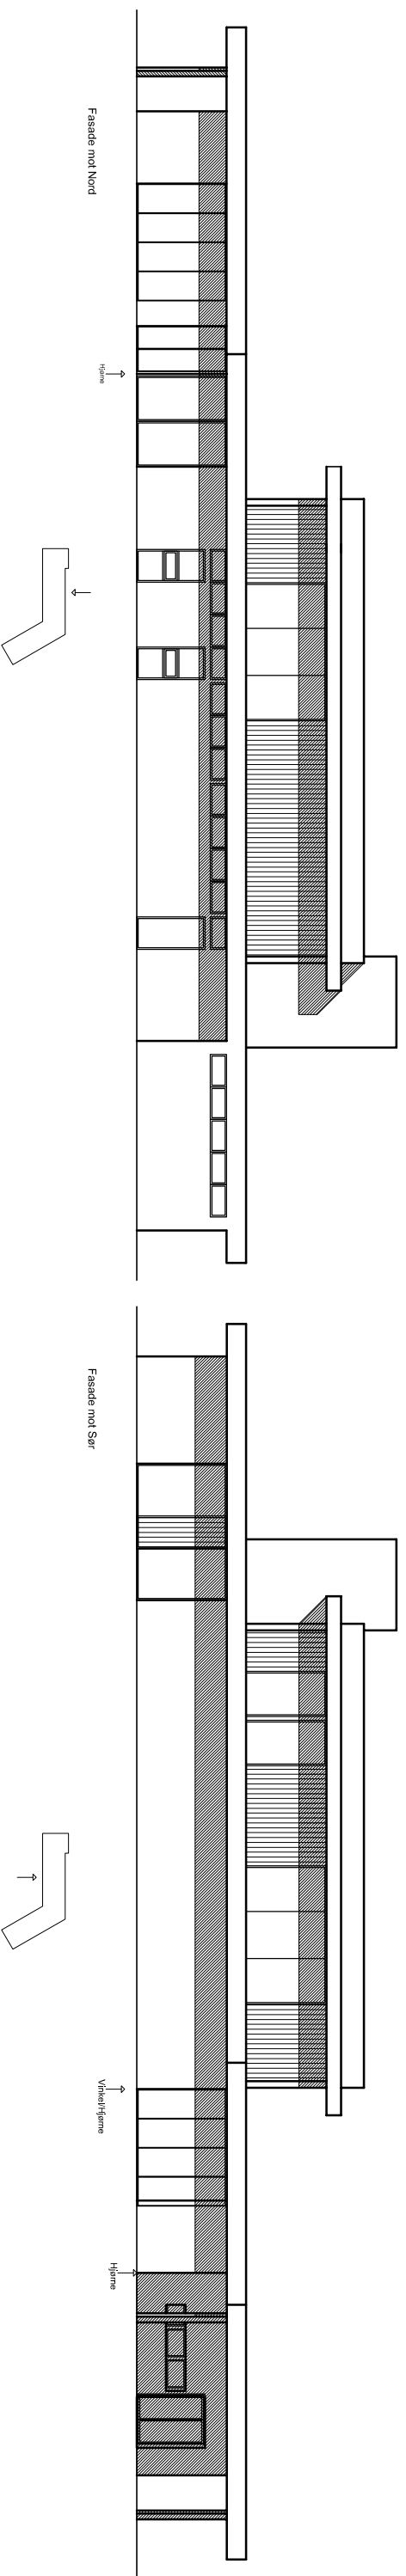

INFORMASJON

Fasader utføres i:
Betong, Glass, Tre

HEMVISNING:		TEKNISS NUMMER:	
A01-001	SITUASJONSPLAN	A01-001	SITUASJONSPLAN
A12-000/010/020/070	PLAN UNDERETG/ 1. ETG / 2. ETG /TK	A12-000/010/020/070	PLAN UNDERETG/ 1. ETG / 2. ETG /TK
A22-001/002	SNITT EKISTERENDE OG NYTT	A22-001/002	SNITT EKISTERENDE OG NYTT
A31-001/02-001/002	FASADER	A31-001/02-001/002	FASADER
A70-001/002/003/004	EKSISTERENDE PLANER OG FASADER	A70-001/002/003/004	EKSISTERENDE PLANER OG FASADER
A 08	05.06.23	TMG	MAROUANSEI
A 09	24.05.23	TMG	FRIGESØKNAD
A 01	21.02.22	TMG	REVIDNINGER
A 01	13.11.22	TMG	FORSLAG
REV:	SAKFORGGR. AK:	SAKFORGGR. AK:	ERST:
 GISMERVIK ARKITEKTER Sivilarkitekter NPA Adr: Pb 222, 4291 Kjøpsvik Tlf: 52 83 17 77 Mail: gsm@gsm.no		DENNE TEIENING ER GJERNING AVHENTEN SIN BENDOM OG MA ANNE BEVITTES IUTEN VART SKRIFTLIGE SAMTINE PROSJEKT: BOLIG LONGANGESVEGEN 32, GBnr 102/45 PROSJEKT NR: 22.03 TEKNISS NUM: FASADER STAVNE: BYGGESØKNAD MAKESØK: 1:200 TEIENING NR: A 05 FILNAVN: Z:\22_07\FASADER\A3-1001\FASADER.DWG	

A3 ER FULL STØRRELSE
A4 ER NEDFOTOGRAFERT TIL 70%