
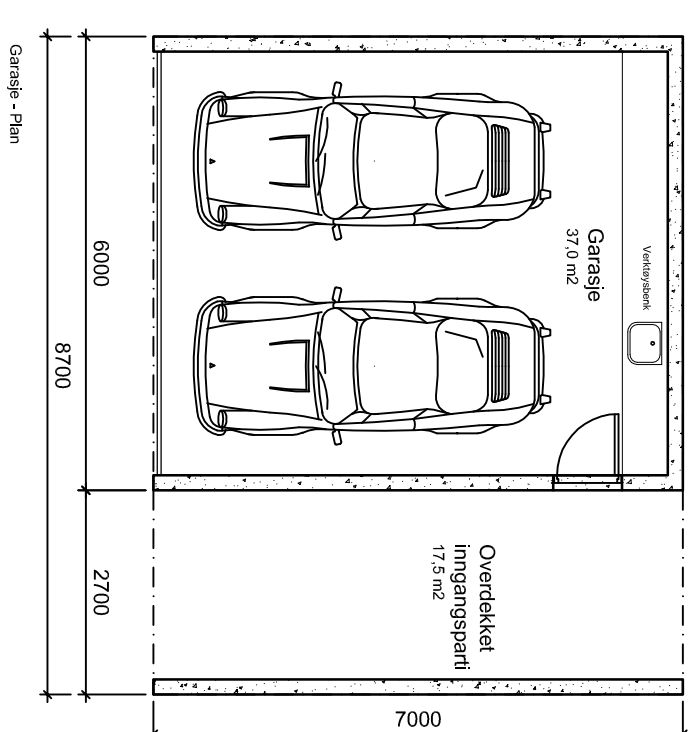
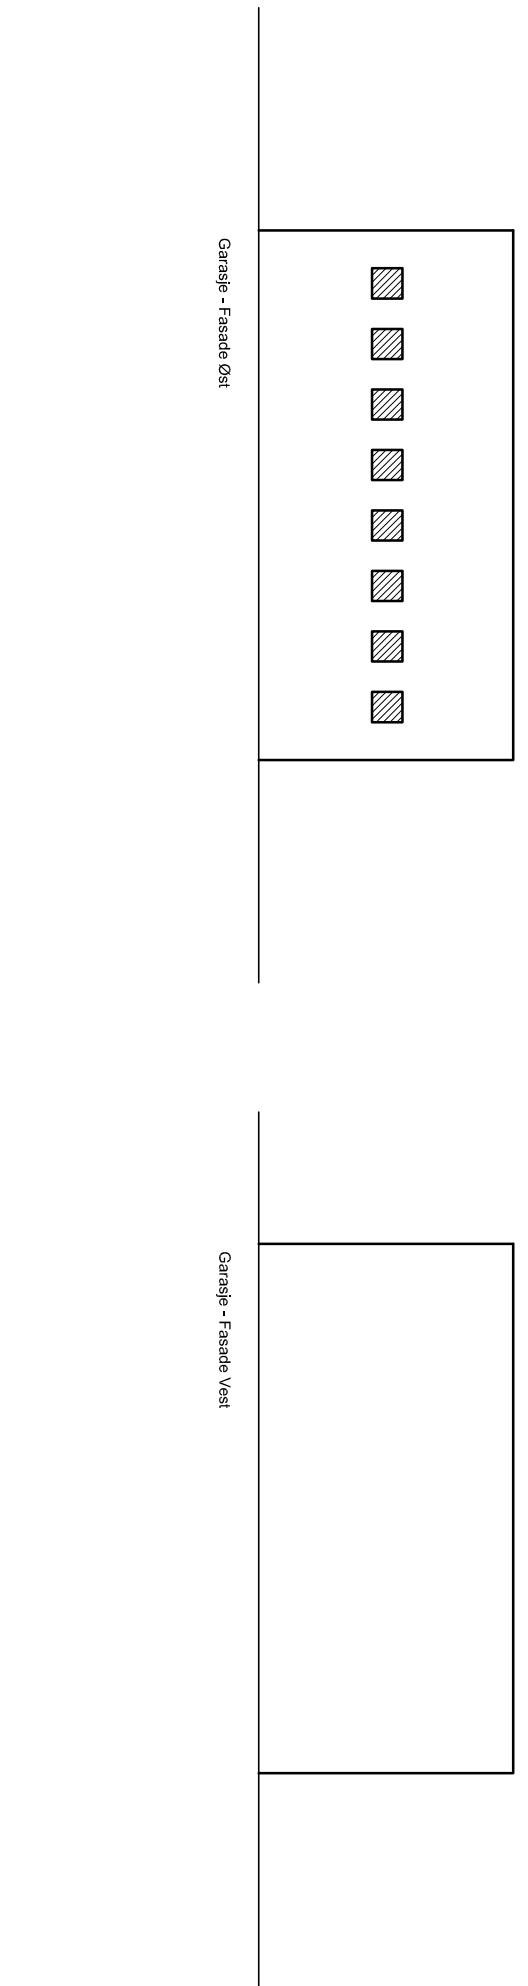


# Vedlegg:E9

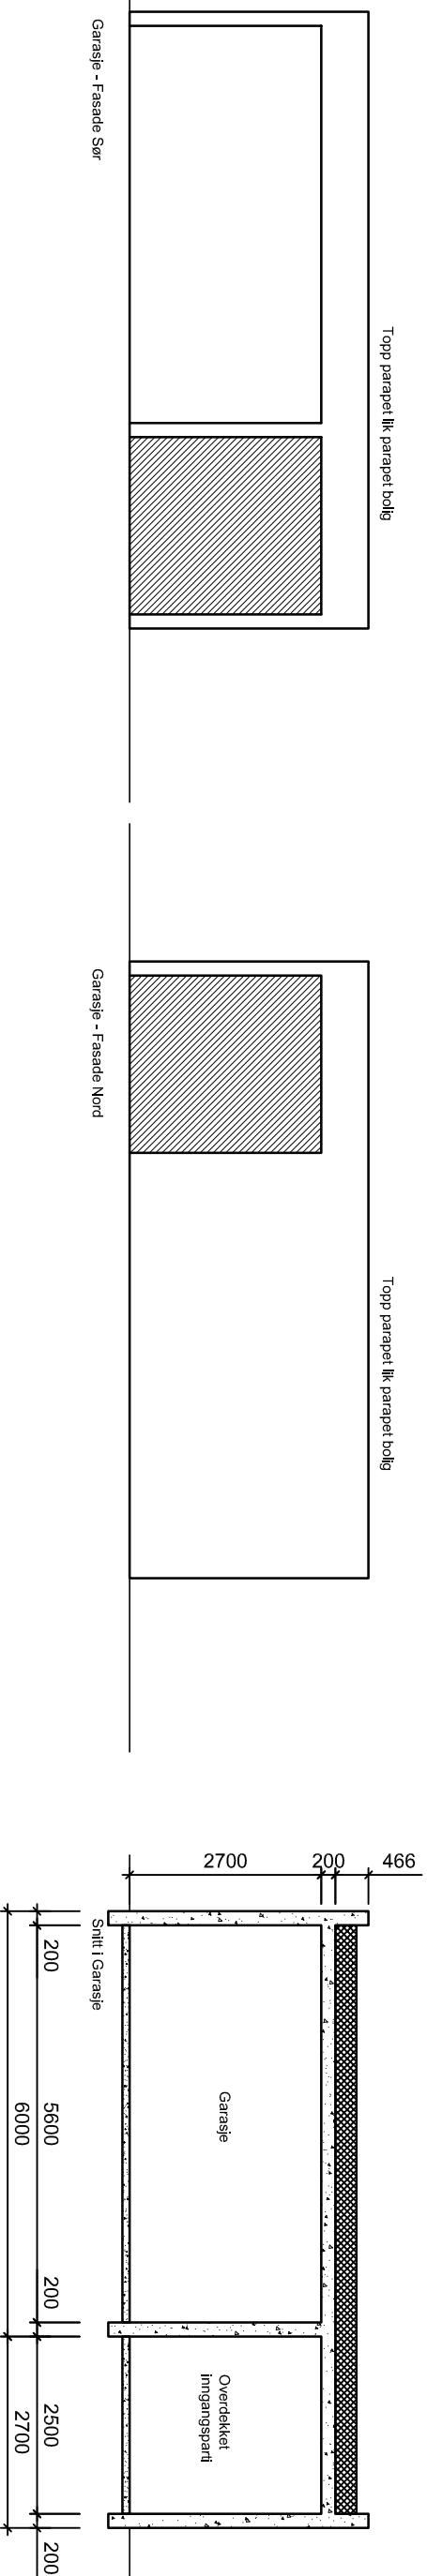

**INFORMASJON**

Fasader utføres i:  
Betong, Glass, Tre

**HEMNING:**

TEGNINGS NUMMER:	TEGNINGS NAVN:
A01-001	SITUASJONSPLAN
A12-000/010/020/070	PLAN UNDERETG/ 1. ETG / 2. ETG /TK
A22-001/002	SNITT EKISTERENDE OG NYTT
A31-001/02-001/002	FASADER
A70-001/002/003/004	EKSISTERENDE PLANER OG FASADER

**GISMERVIK ARKITEKTER**  
Sivilarkitekter NPA

Ad: Pb 223 4291 Kjøpmak  
Tlf: 52 83 1777  
Mail: gsm@gismervik.no

A 01	05.06.23	TMG	BYGGESØKNAD
REV:	SAKFORSLAG AK:	SAKFORSLAG AK:	TRASF:
PROSJEKT: <b>BOLIG LONGANESVEGEN 32. GBnr 102/45</b> TEGNINGS NAVN: <b>GARASJE FASADER SNITT PLAN</b> STATUS: <b>BYGGESØKNAD</b> TEGNINGS NR: <b>A32-003</b> MAKSSTOKK: <b>1:100</b> REV NR: <b>A 01</b>			
I DENNE TEIUNG ER GIBMERVIK ARKITEKTER SIN BEREDNING OG MAJNE BEVILGTE IUTENVART EKSTRIKLE SAMT NÅNE Z:\122 07\FASADER\A32-003\FASADER.DWG			

A3 ER FULL STØRRELSE  
A4 ER NEDFOTOGRAFERT TIL 70%