




1:100 Fasade Sør

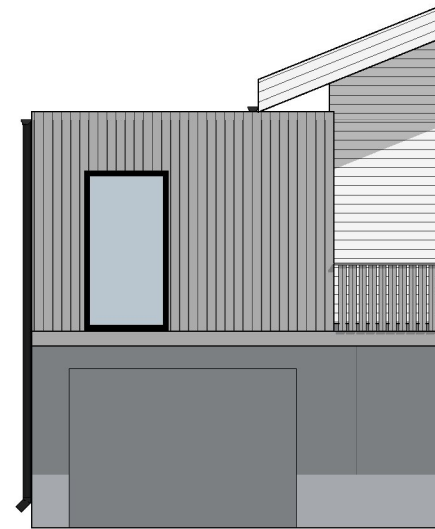

1:100 Fasade Øst



1:100 Fasade Vest

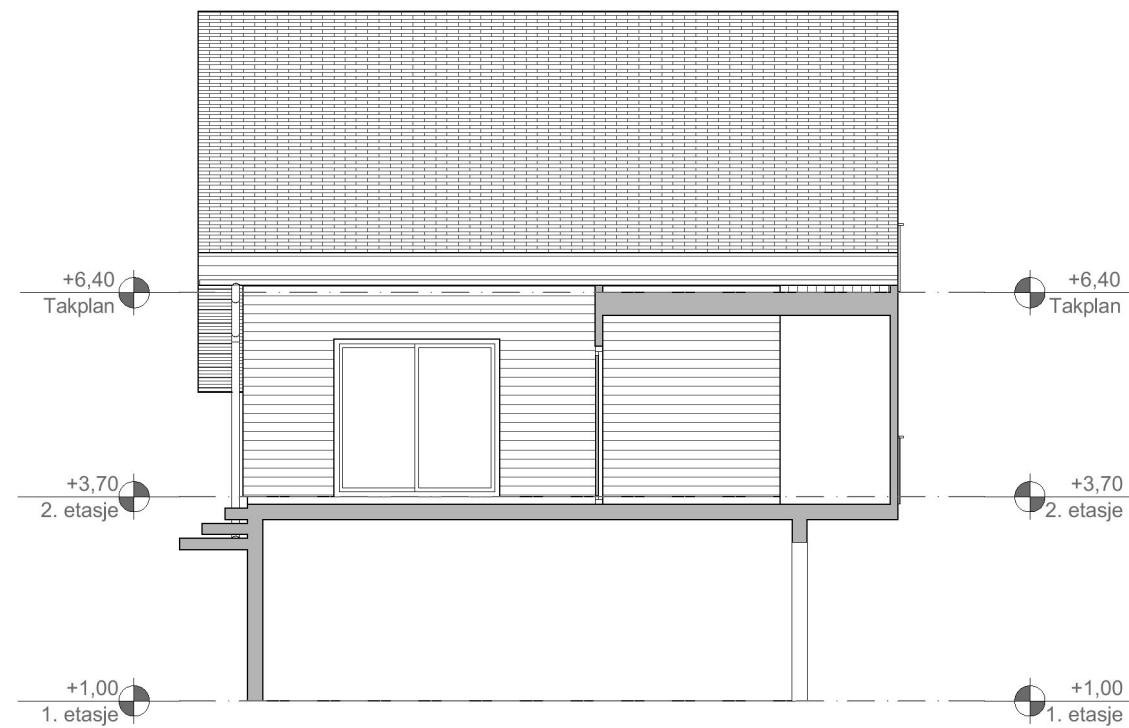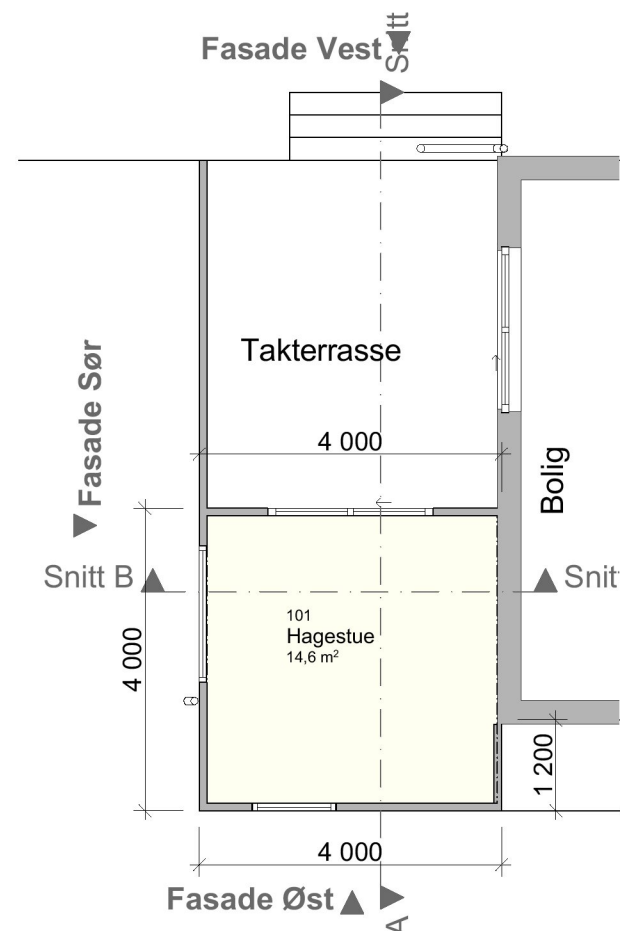

| | |
|--|---|
| Prosjekt: Hestfaret 88 - Hagestue | Kontroll prosjekt: Sign.: MØ |
| Tiltakshaver: Leiv Kristian Økland & Synnøve B. Økland Hestfaret 88 5541 Kolnes | Gnr./Bnr./Festnr.: 114/151 |
| Prosjekterende: Hus28 AS Longhammarvegen 15 5536 Haugesund | |
| © Alle rettigheter tilhører utførende for prosjektering, kopiering eller bruk av disse tegningene er forbudt uten skriftlig samtykke | Dato: 11.07.2023 |
| Tegning: Plan, fasader, snitt | Målestokk: 1:100 |
| | Tegningsnr.: A40-01 |
| | Rev.: |