

# MARKSLAGSKART MED REGULERINGSPLAN


KARMØY KOMMUNE  
FORVALTNINGS-AVDELINGEN



Gnr/Bnr : 149/13  
Dato : 07.07.2016  
Målestokk: 1:3000



NB: Kartet kan inneholde feil,  
noen grenser er usikre.

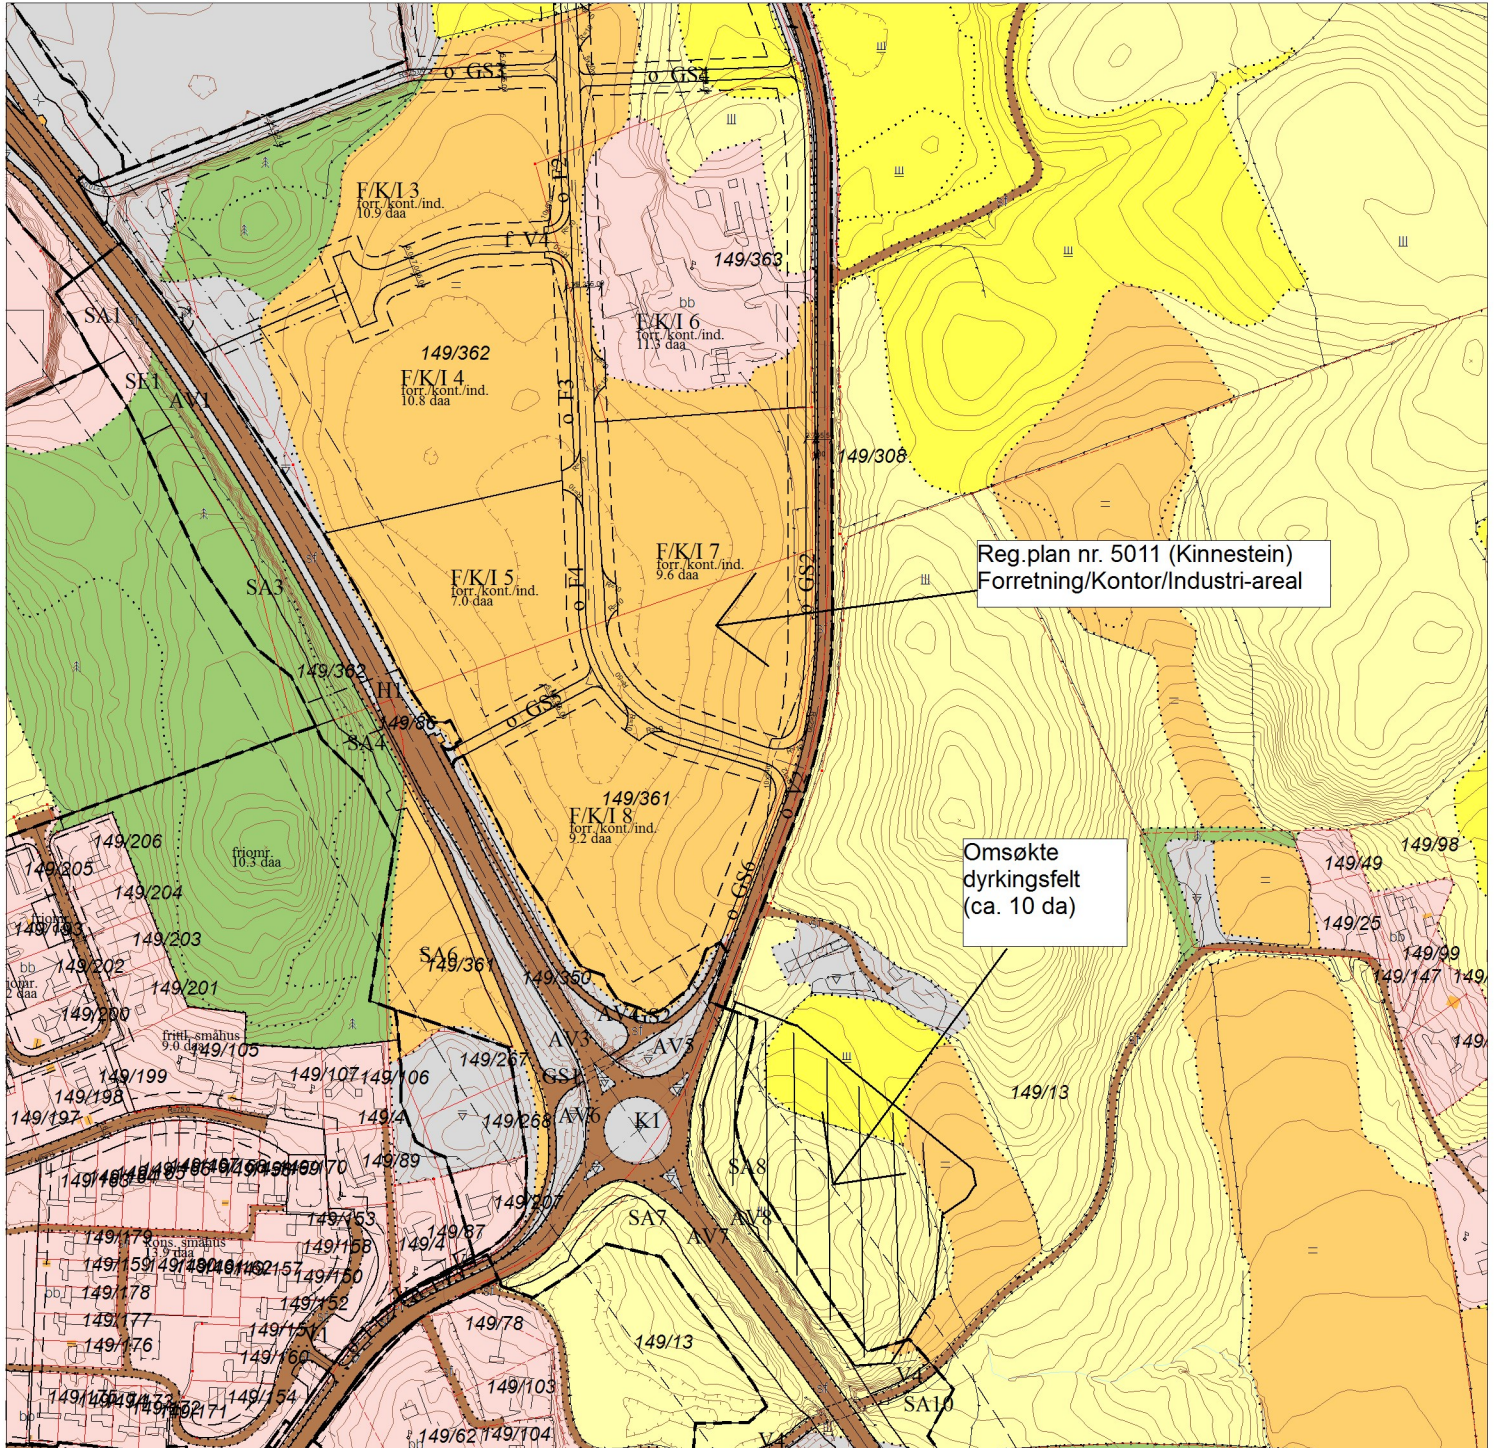

## Tegnforklaring:

- Eiendomsgranse målt —●—
- Eiendomsgranse usikker - - -
- Bonitetsgranse - - -
- Bebyggd

## Markslag

- Fulldyrka jord
- Overflatedyrka jord
- Innmarksbeite
- Skog
- Åpen fastmark
- Myr

## Reguleringsformål/Linjer

- Landbruksområde
- Boliger
- Trafikkområde
- Planens begrensning
- Byggegrense
- Frisiktlinje