




149/508 - Karmøy

Dato: 22.05.2023


Målestokk: 1:500

Koordinatsystem: UTM 32N

N

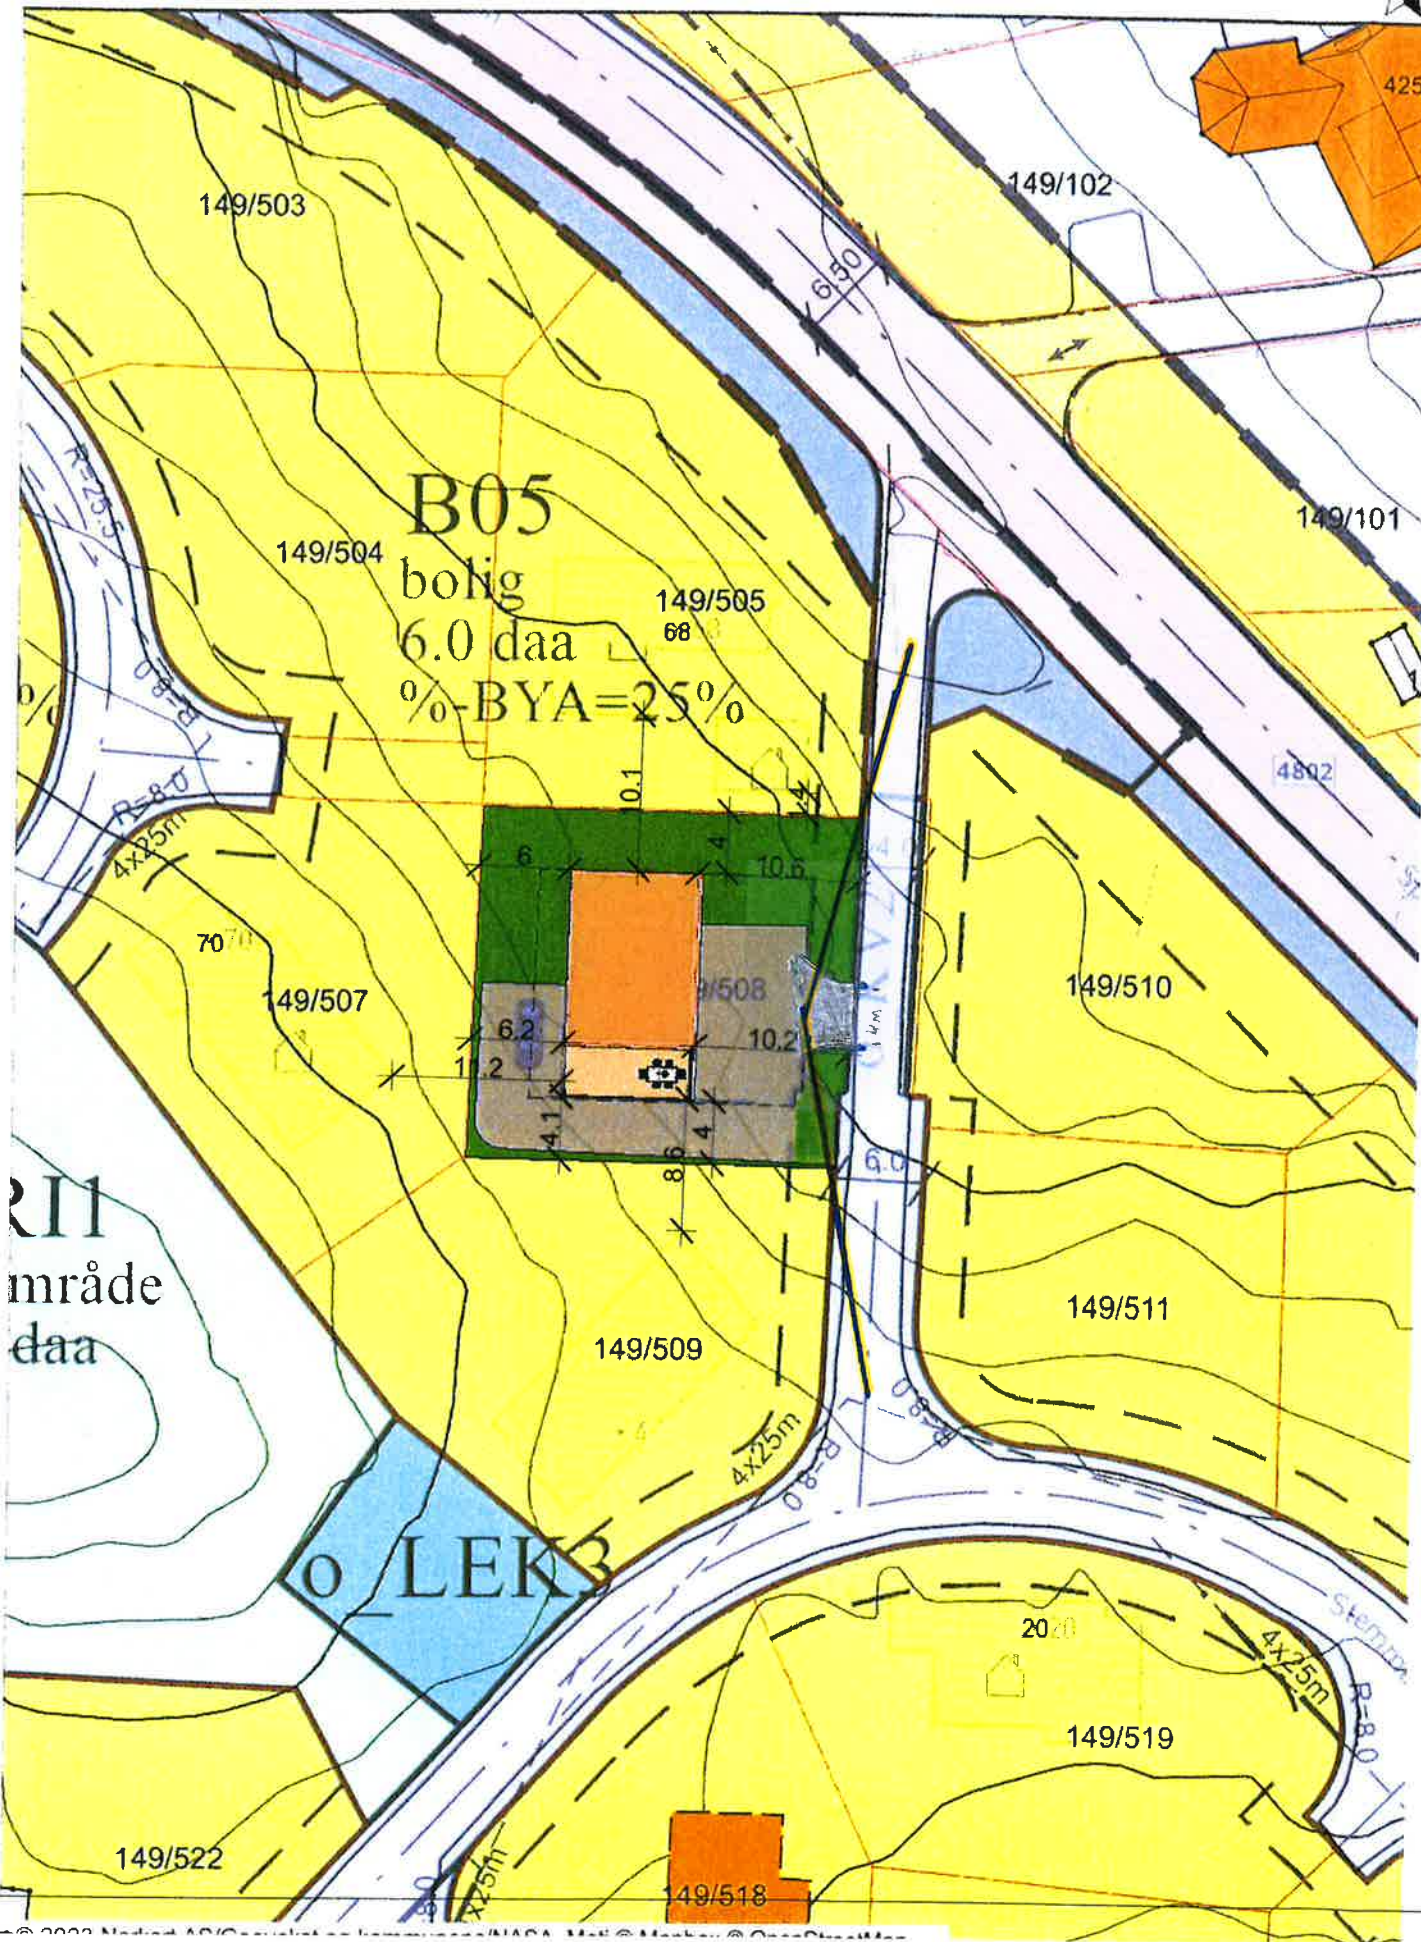

12/7-2023

Rev.	Revisjonen gjelder	<i>Siktzone</i>	Utført	Kontr.	Dato
 Garvik Prosjekt AS Vestheimvegen 15 4250 Kopervik Tlf: 52844750 www.garvikgruppen.no	Tiltakshaver.	Reza Rajabi	Målestokk	Dato	16/06/23
	Prosjekt navn.	Villa Rajabi	1 : 500	Tegnet	TE
	Prosjektadresse.	149/508 - Karmøy	Kontr.	GG	Prosjekt nr.
Tegning.	Sit. kart.	Tegningen må hverken, helt eller delvis benyttes av tiltak som ikke Garvikgruppen medvirker i	Tegning nr.	A101	
			Gnr / Bnr.		