





Borepunkter Vormedalsvegen 46

Dato: 20.02.2023

Målestokk: 1:250

Koordinatsystem: UTM 32N

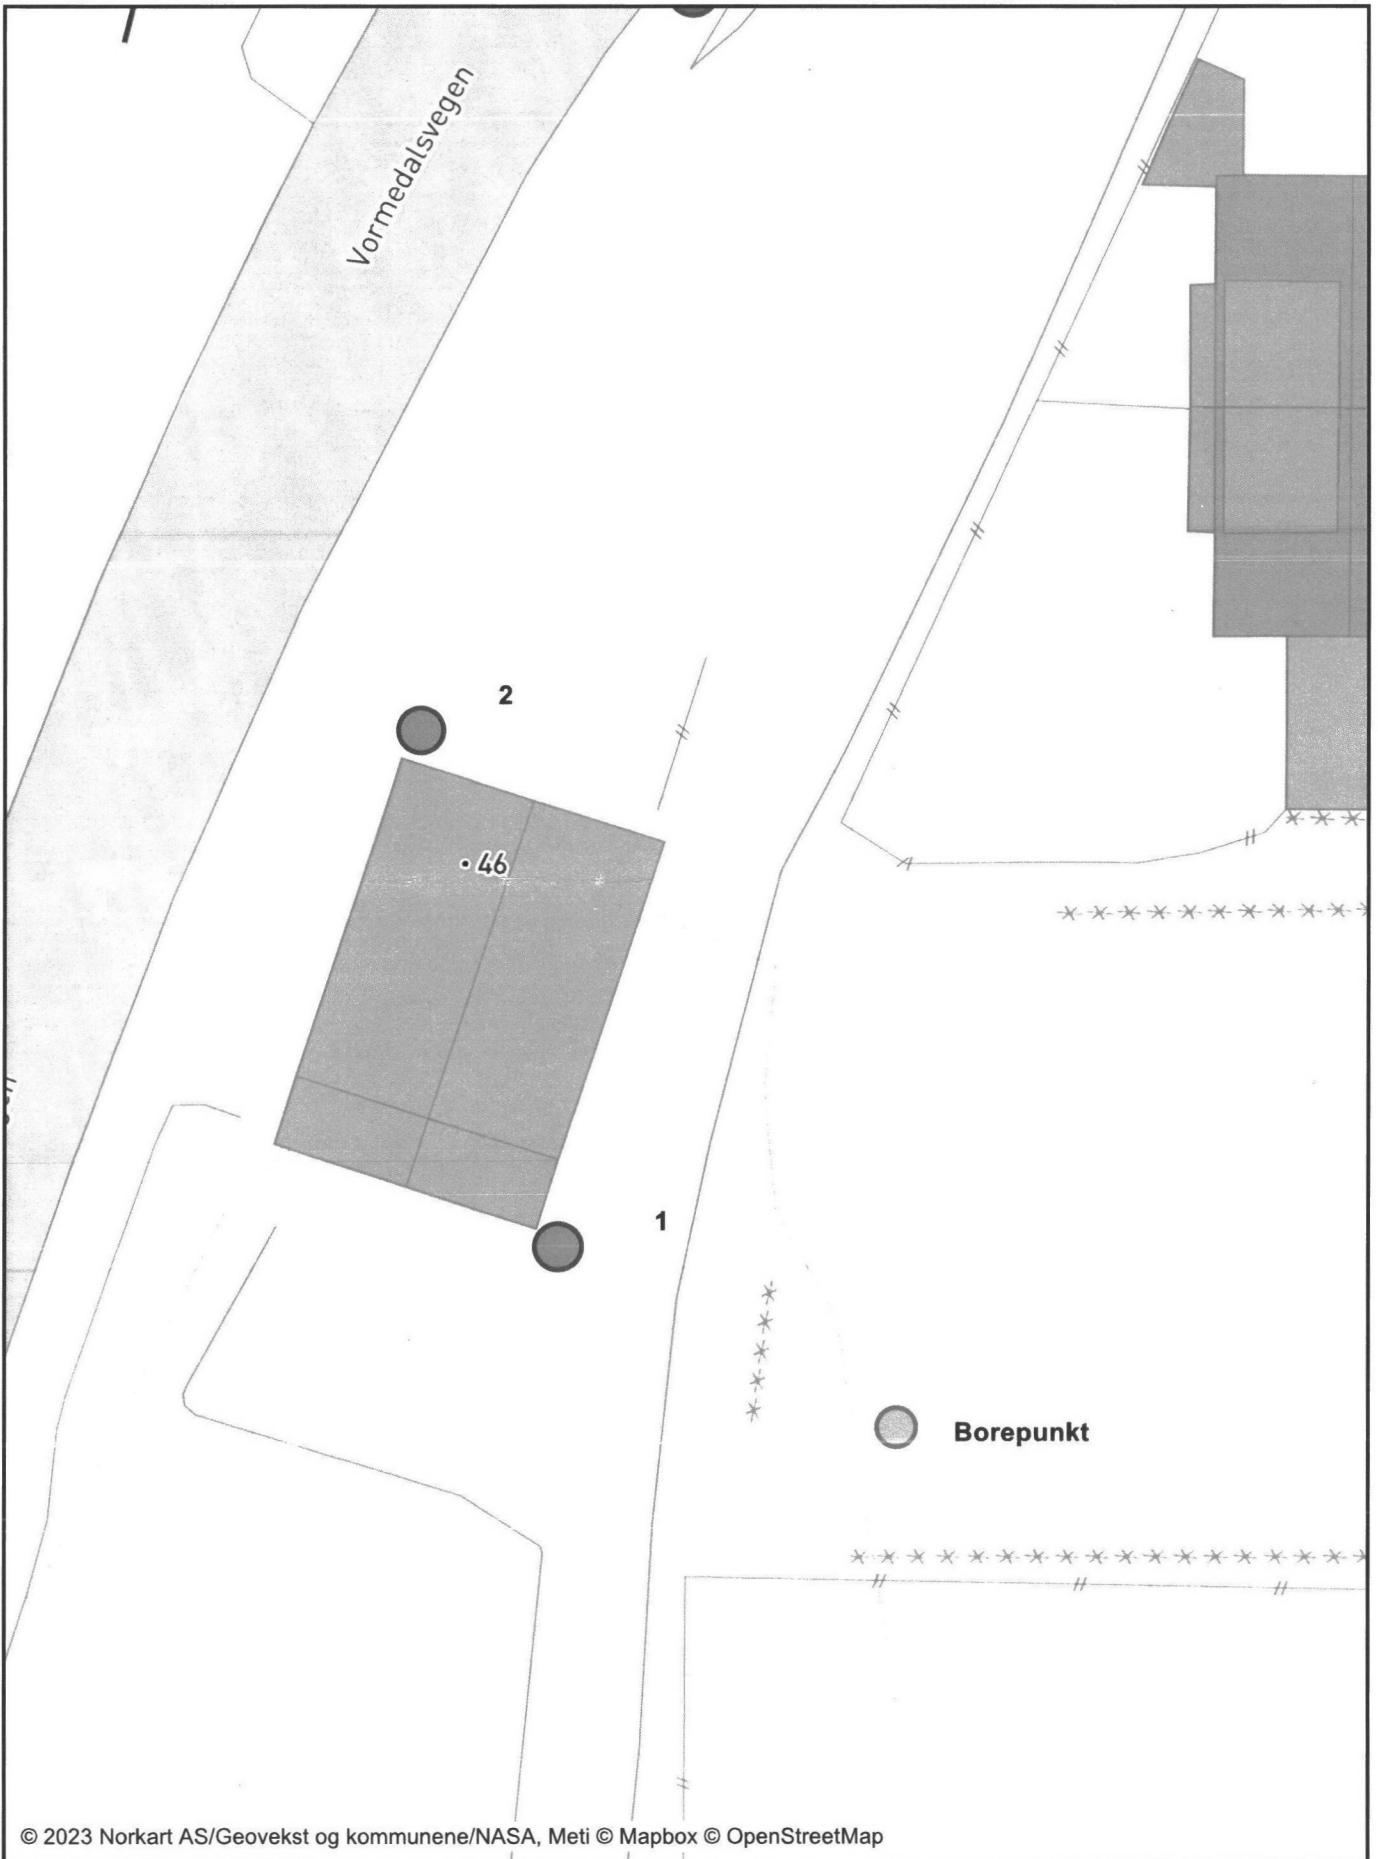

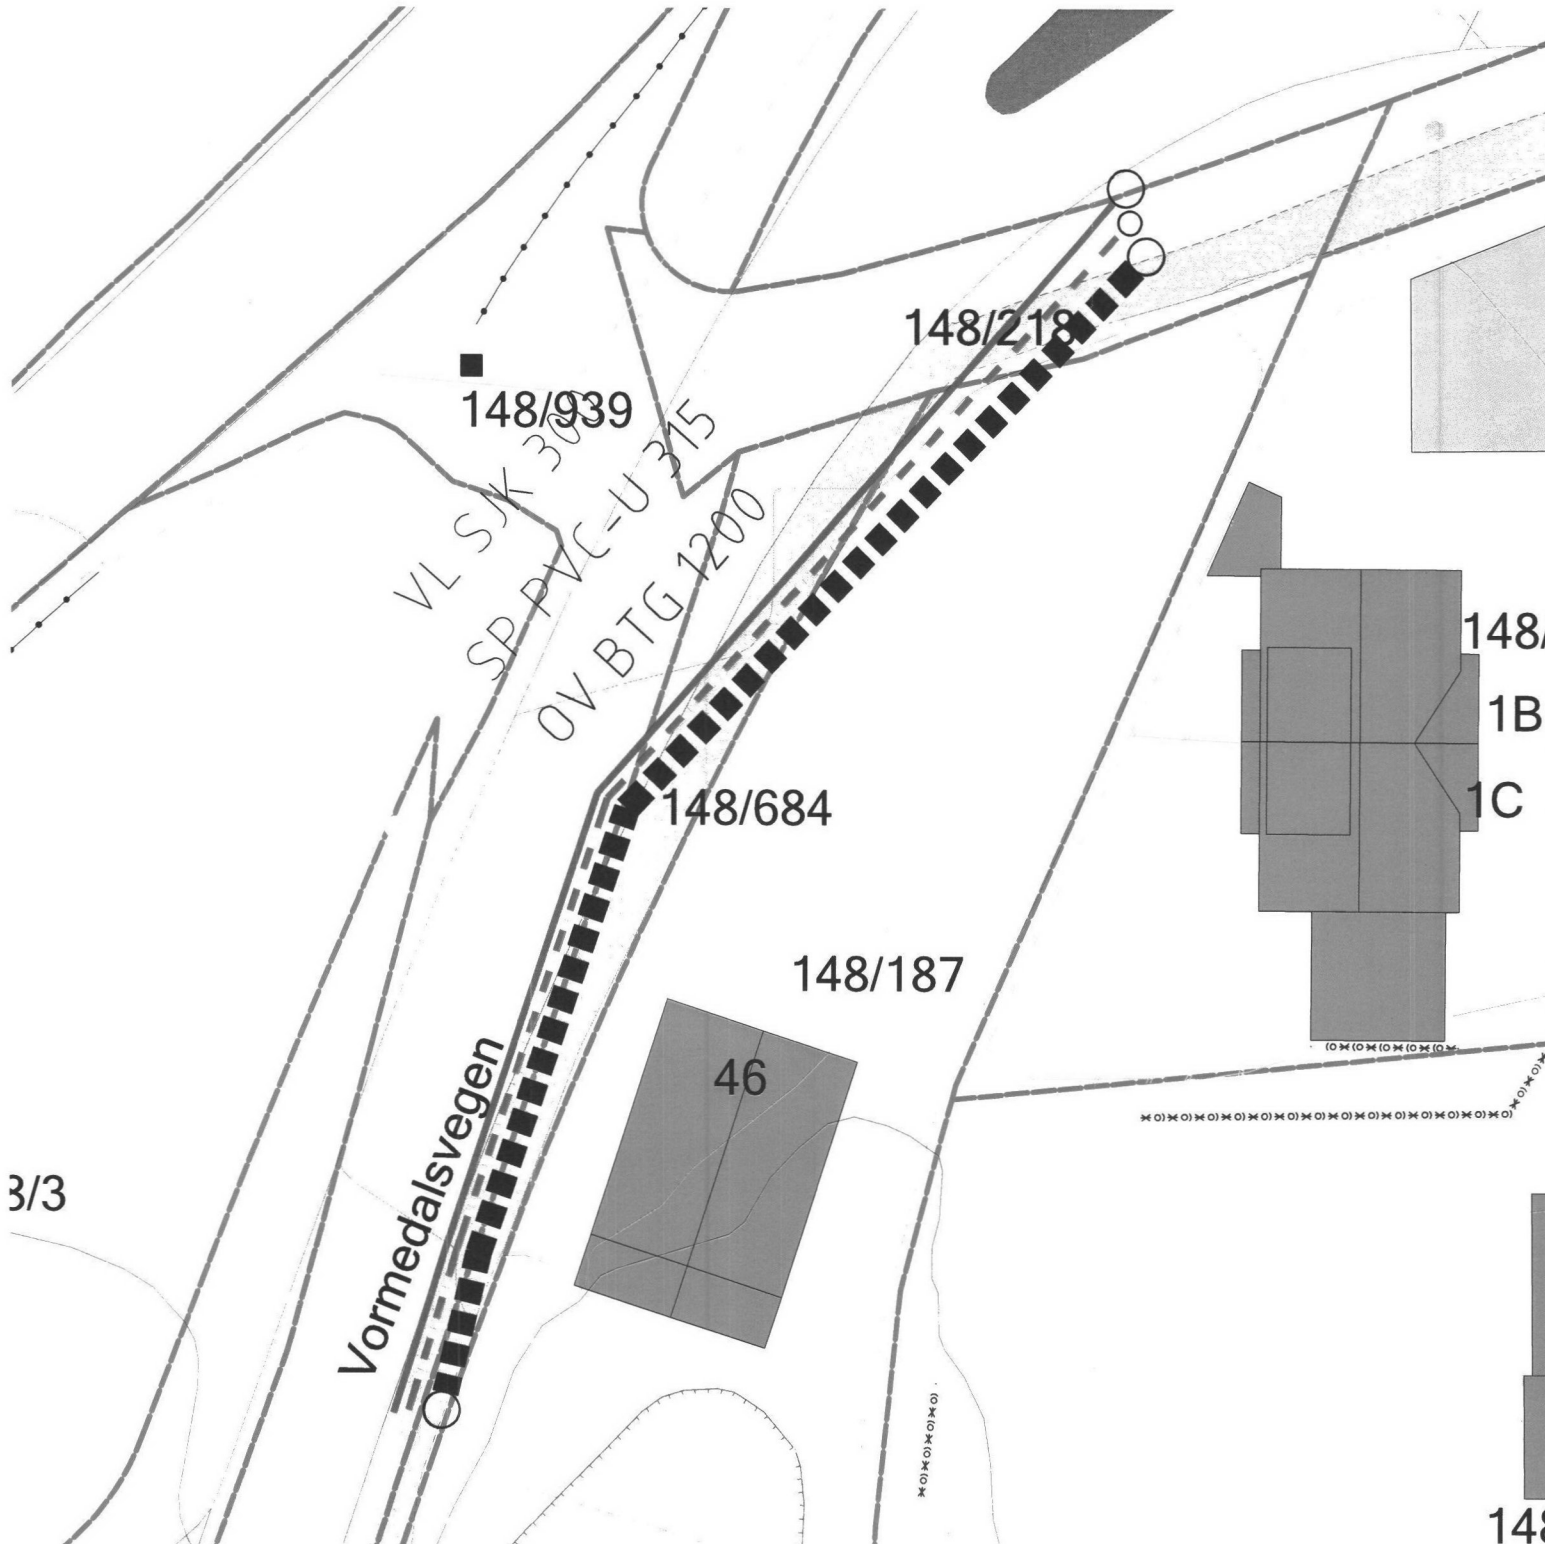

3/3

REV	ENDRING	DATO	TEGN. AV	SIGN.
OASEN KLOAKKSANERING				TEGNET AV
Kart 148/187 - Grunneieravtale				KONTROLLERT
				TEGN.NR.
				DATO
				29.03.23
MALESTOKK			REVISJON	
1:250				
A3			K10000	



Midl. g/s veg

Dato: 20.02.2023

Målestokk: 1:500

Koordinatsystem: UTM 32N

