



Karmøy kommune


Situasjonskart

Eiendom: 64/517
Adresse: Solstrandvegen 8
Dato: 11.06.2021
Målestokk: 1:500



UTM-32

— Eiendomsgr. nøyaktig ≤ 10 cm	— Eiendomsgr. mindre nøyaktig $>200 \leq 500$ cm	— Eiendomsgr. omtvistet	— Hjelpelinje vannkant
— Eiendomsgr. middels nøyaktig $>10 \leq 30$ cm	— Eiendomsgr. lite nøyaktig >500 cm	— Hjelpelinje veikant	— Hjelpelinje fliktiv
— Eiendomsgr. mindre nøyaktig $>30 \leq 200$ cm	— Eiendomsgr. uviss nøyaktighet	— Hjelpelinje punktfinst	

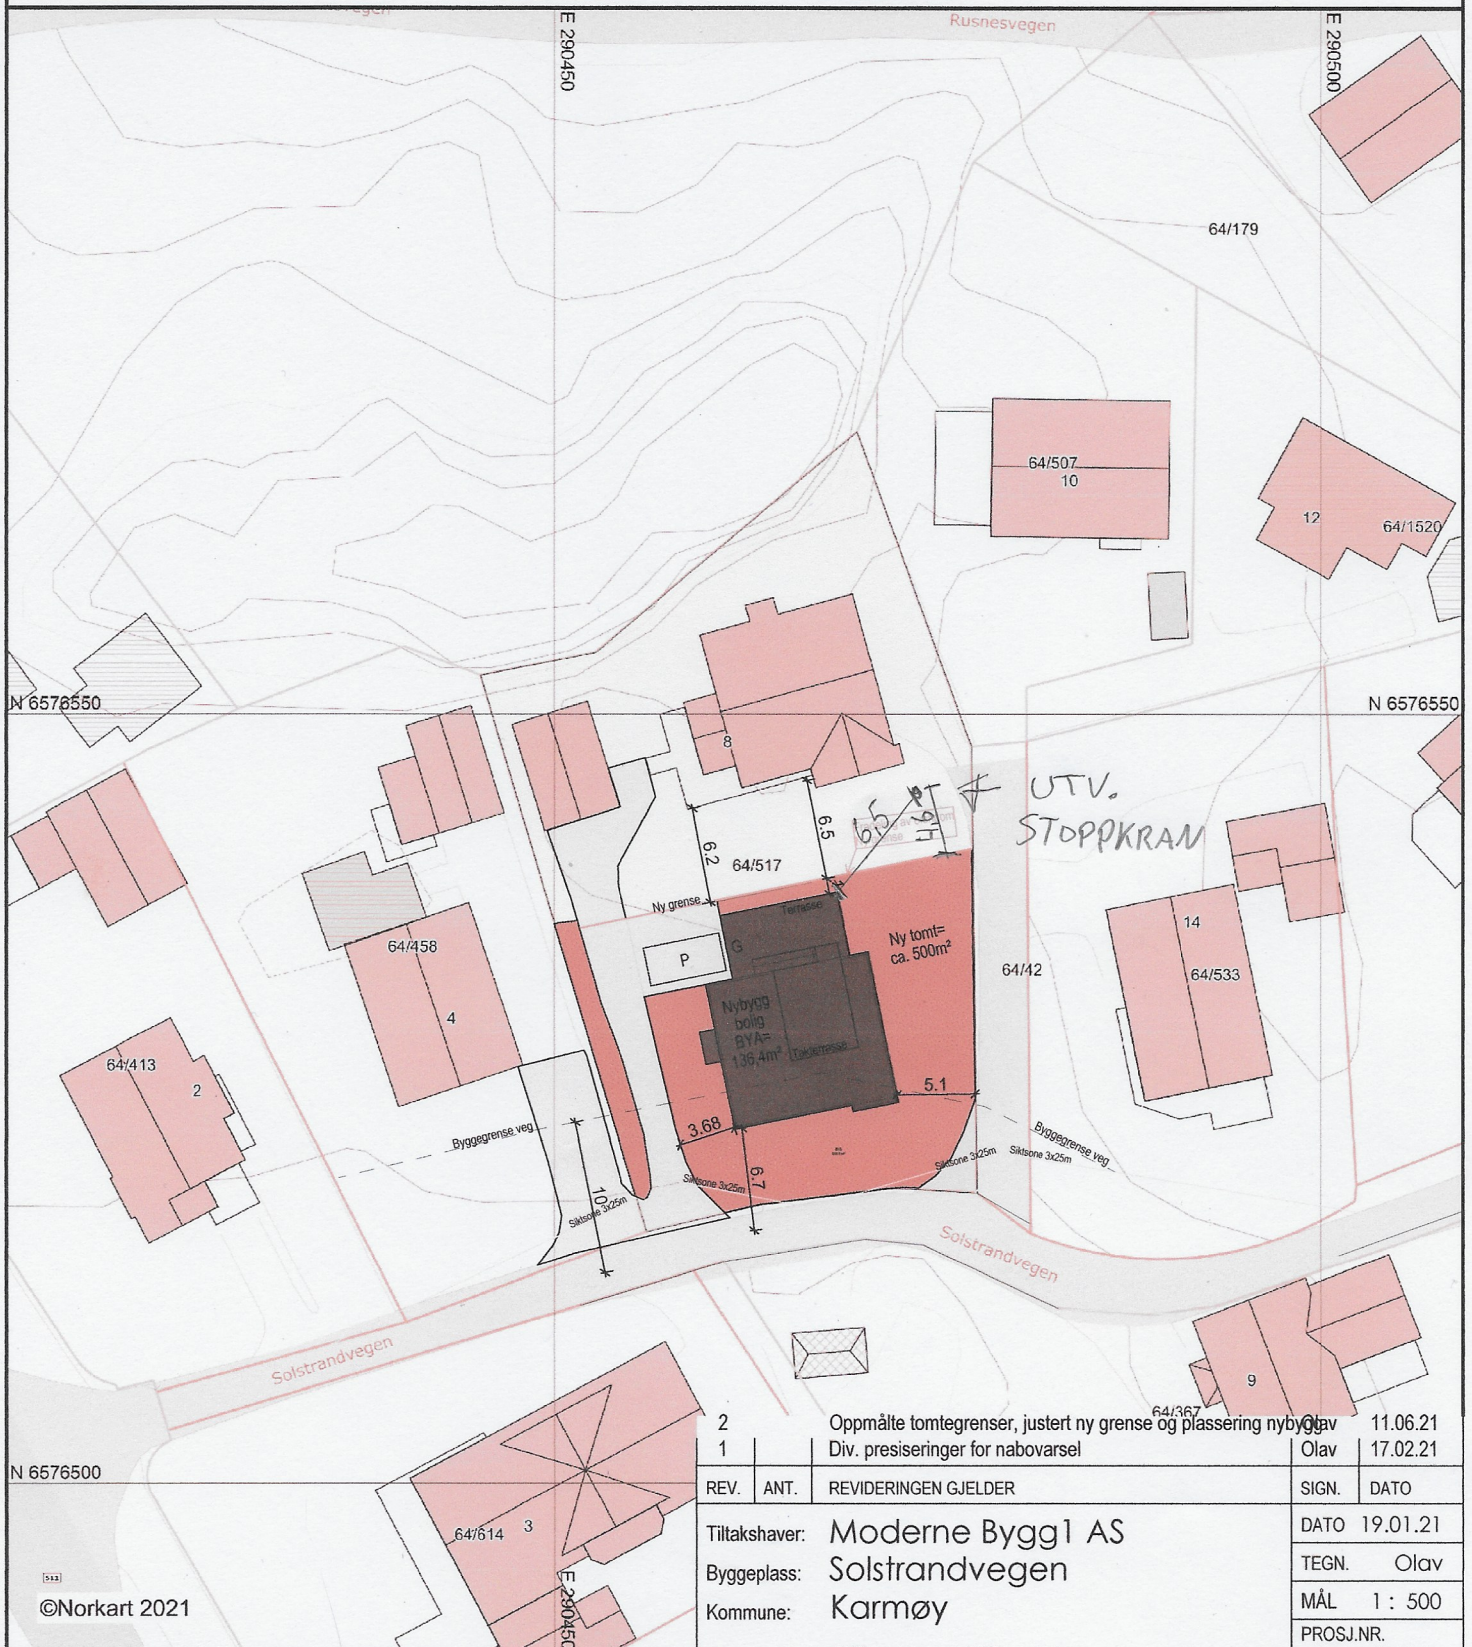

2		Oppmålte tomtgrenser, justert ny grense og plassering nybygg	11.06.21
1		Div. presiseringer for nabovarsel	Olav 17.02.21
REV.	ANT.	REVIDERINGEN GJELDER	SIGN. DATO
Tiltakshaver:	Moderne Bygg1 AS		DATO 19.01.21
Byggeplass:	Solstrandvegen		TEGN. Olav
Kommune:	Karmøy		MÅL 1 : 500
GNR: 64		BNR: 517	PROSJ.NR. 050121

- 1) Det tas forbehold om feil i kartgrunnlaget
- 2) Ved utskrift fra PDF-fil kan målestokken bli unøyaktig



Eskild Kvala AS

Situasjonsplan

DATA DESIGN SYSTEM