


SITUASJONSKART FRITIDSBOLIGER VISNES HAVN REV. 12.07.2023

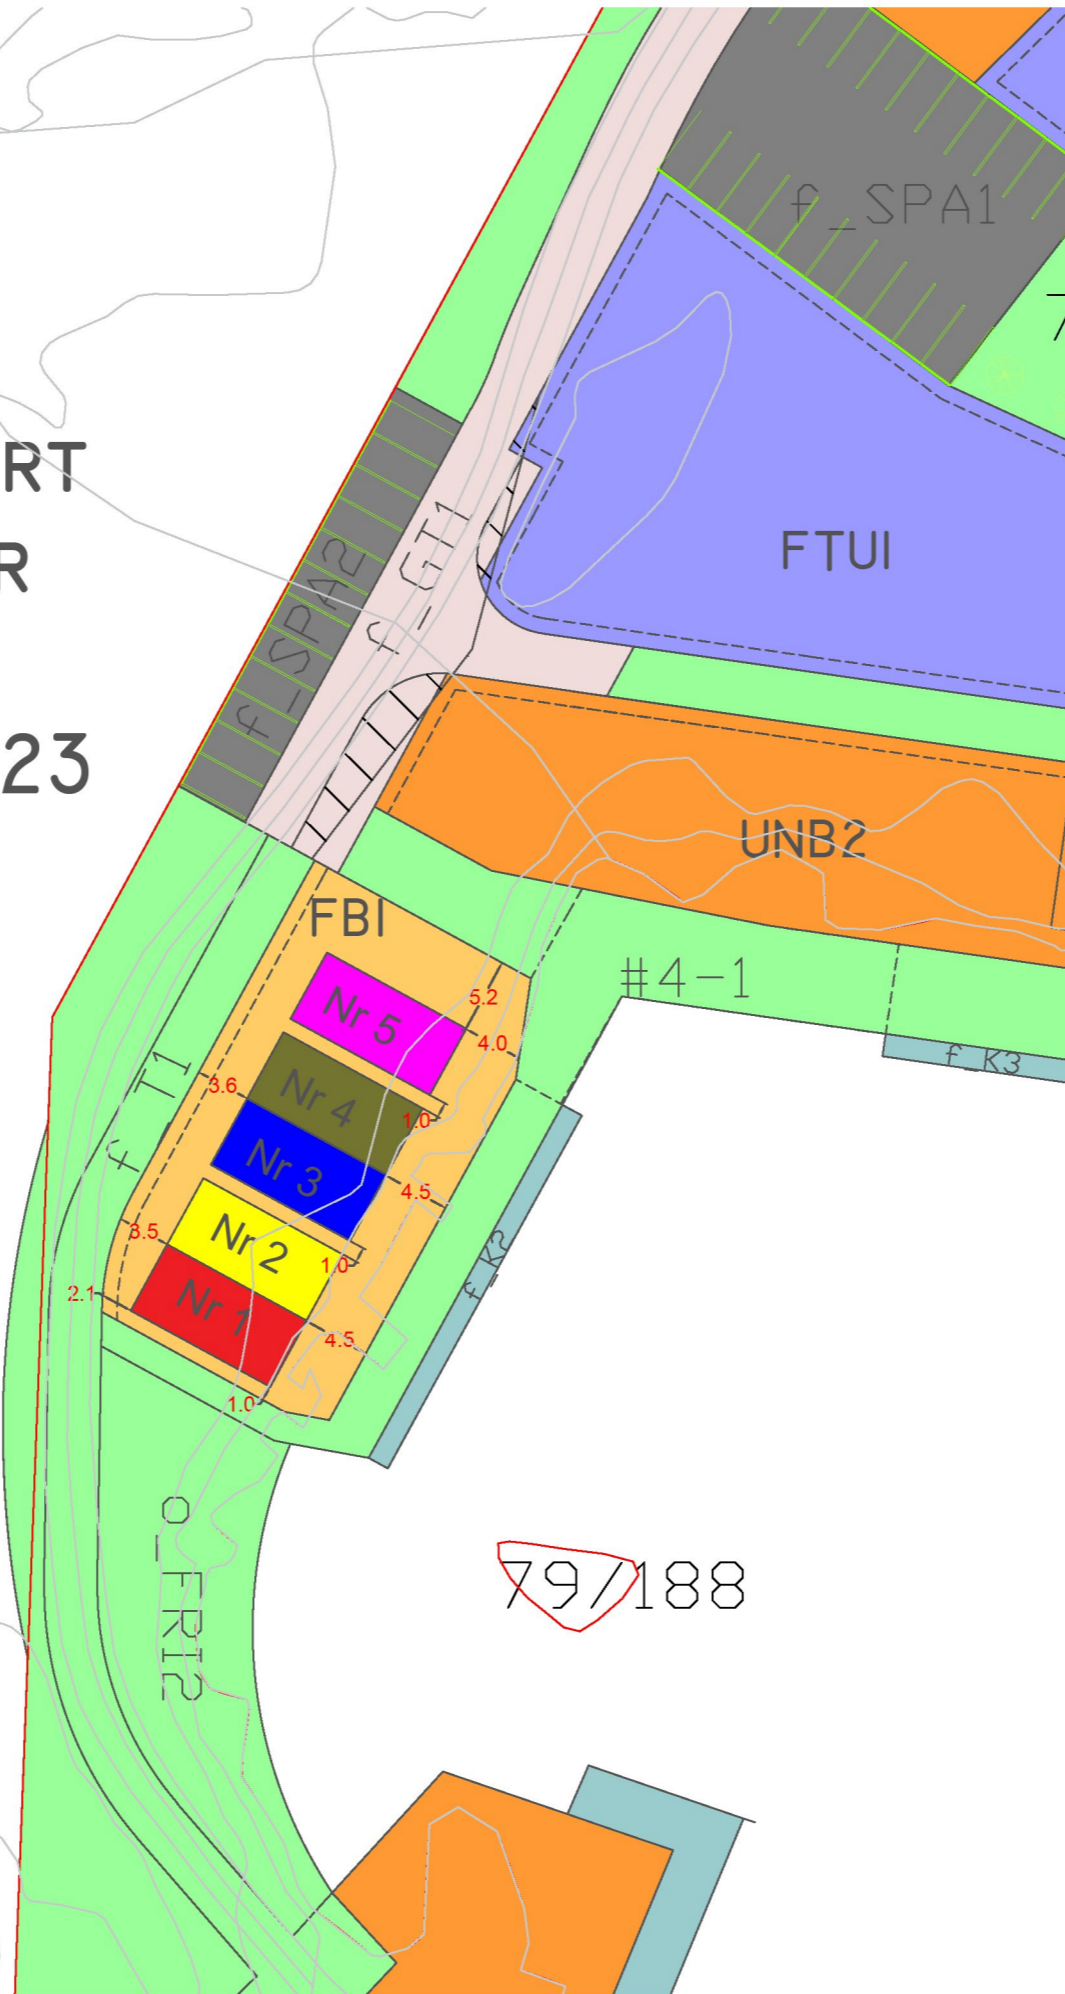

TEGNFORKLARING

Reguleringsplan-Bebyggelse og anlegg (PBL2008 §12-5 NR.1)

B	Boligbebyggelse
FB	Fritidsbebyggelse
FTU	Fritid- og turistformål
ABA	Andre typer bebyggelse og anlegg (Avfallshåndtering)
UNB	Uthus/naust/badehus

Reguleringsplan-Samferdselsanlegg og teknisk infrastruktur (PBL2008 §12-5 NR.2)

KV	Kjøreveg
GT	Gatetun
KAI	Kai
P	Parkering

Reguleringsplan-Grønnstruktur (PBL2008 §12-5 NR.3)

TV	Turveg
FRI	Friområde
PA	Park

Reguleringsplan- Landbruks-, natur og friluftsområder samt reindrift (PBL2008 §12-5 NR.5)

GA	Gartneri
----	----------

Reguleringsplan- Bruk og vern av sjø og vassdrag (PBL2008 §12-5 NR.6)

FE	Ferdseil
SH	Småbåthavn
FLV	Friluftsområde i sjø og vassdrag

Reguleringsplan-Hensynsoner (PBL2008 §12-6)

	Sikringsone - Frisikt
--	-----------------------

Reguleringsplan- Bestemmelseområder (PBL2008 §12-7)

#4	Bestemmelseområde- funksjons- og kvalitetskrav til bygninger, anlegg og utearealer
----	--

Reguleringsplan-Juridiske linjer og punkt PBL2008

	Sikringsonegrense
	Bestemmelsegrense

Reguleringsplan-Felles for PBL 1985 og 2008


	Planens begrensning
	Formålsgrense
	Byggegrense
	Frisiktslinje
	Regulert kjørefelt
	Målelinje/Avstandslinje

Eierform PBL2008:

o_ offentlig
f_ felles

Basiskart:

Geodetisk grunnlag: UTM-son32v (EUREF89/WGS84)
Geodetisk høydegrunnlag: NN2000
Geodatakilde: Karmøy kommune / Geovekst
U=aksdato basiskart: 04.07.2022

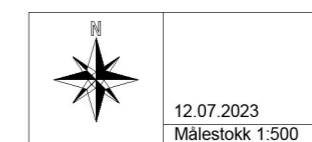

o_FRI2

79/188