


Fritidsbolig nr. 1

Fritidsbolig nr. 2


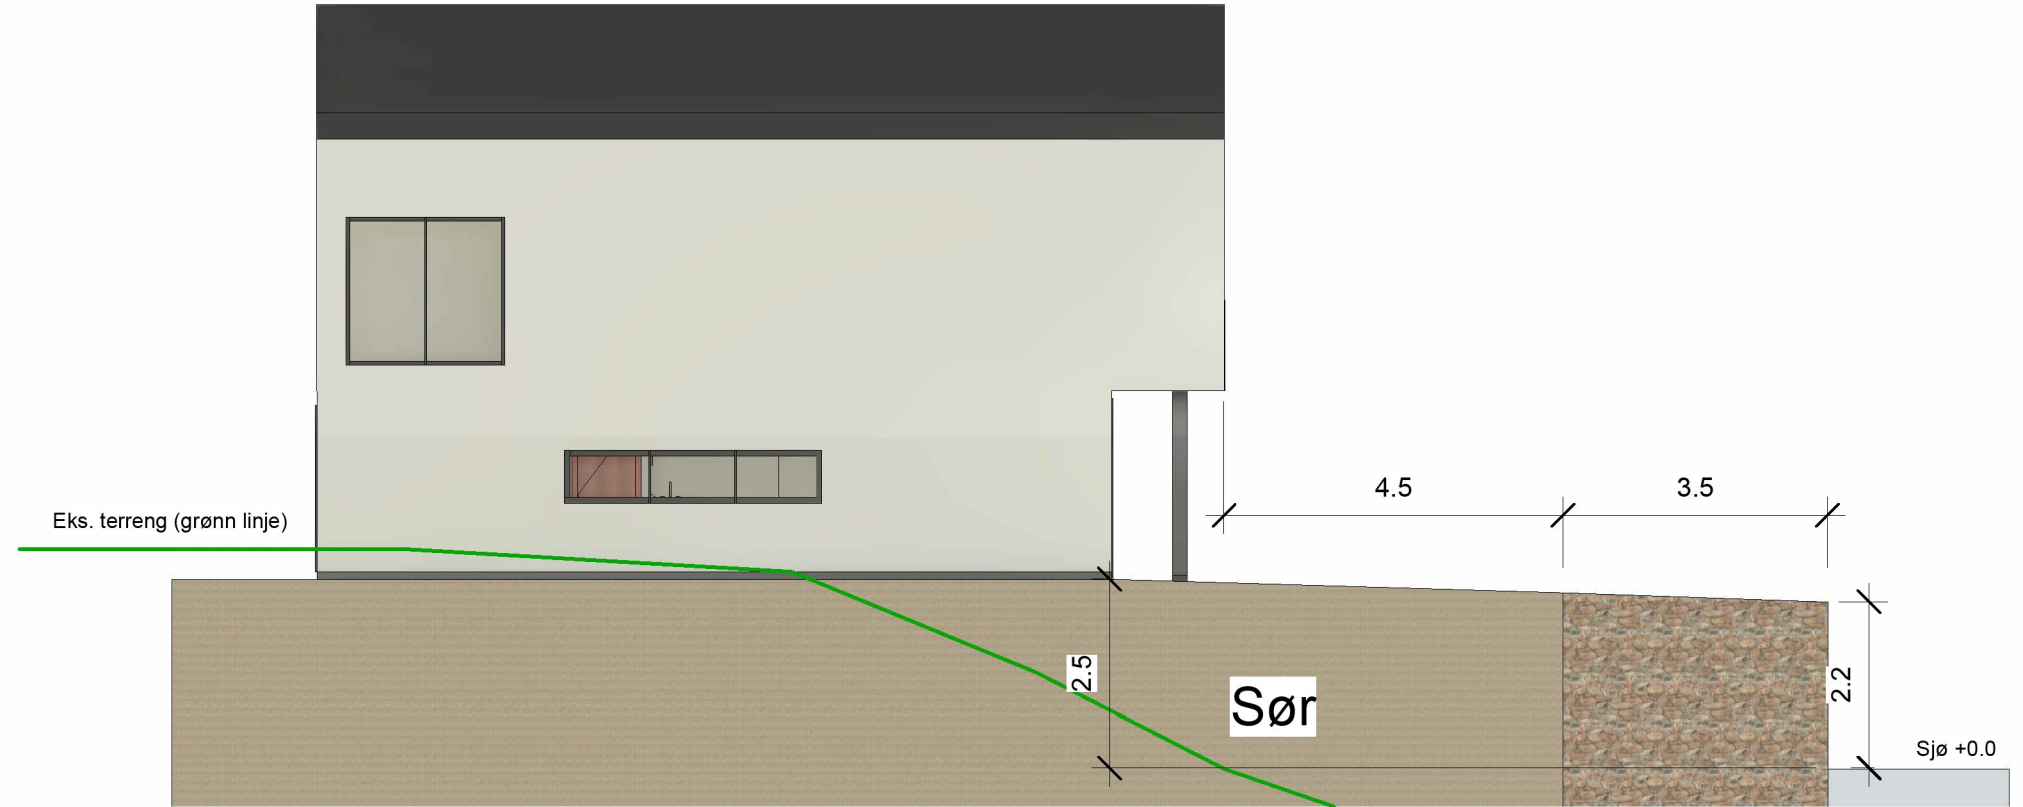


Fritidsbolig nr. 1



Fritidsbolig nr. 2

Fritidsbolig nr. 1

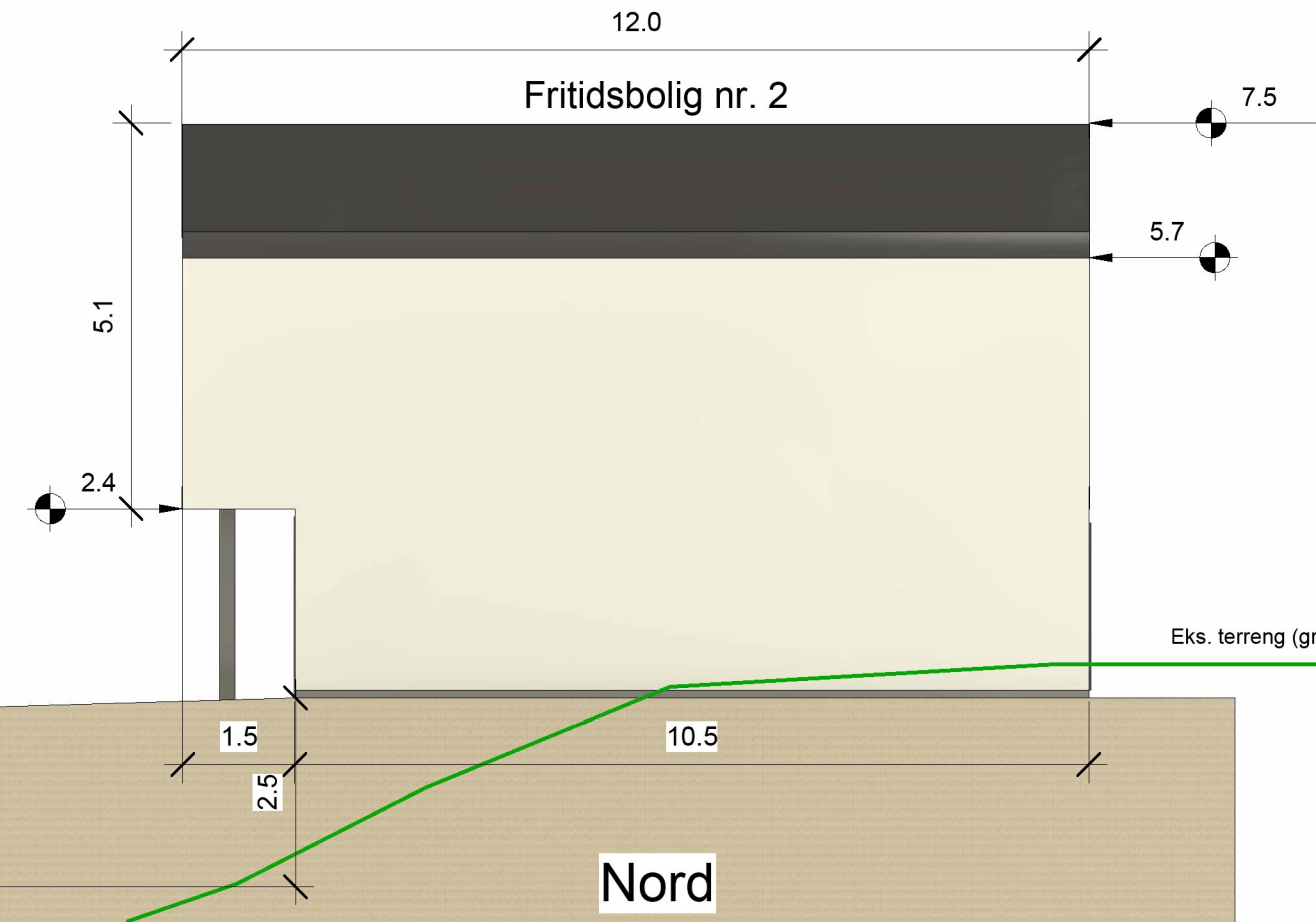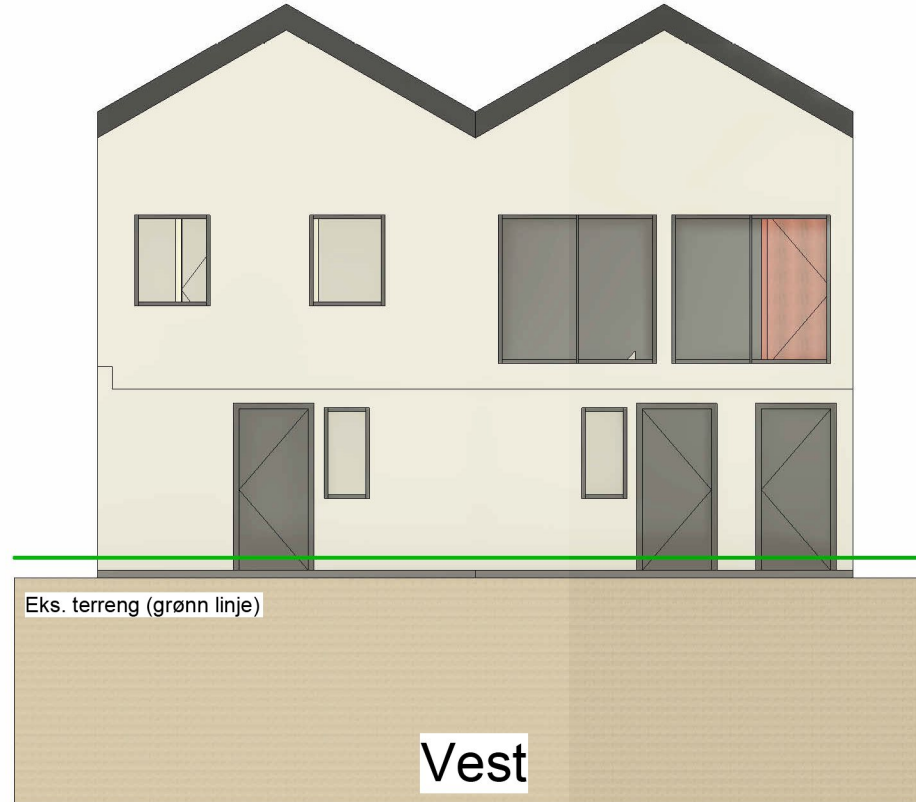


No.	Description	Date

Fritidsbolig Visnes  
Fritidsbolig

Fasadetegninger fritidsbolig 1/2	
Project number	0001
Date	12.07.23
Drawn by	RL
Checked by	
A102	
Scale	1 : 100