


Fritidsbolig nr. 3

Fritidsbolig nr. 4


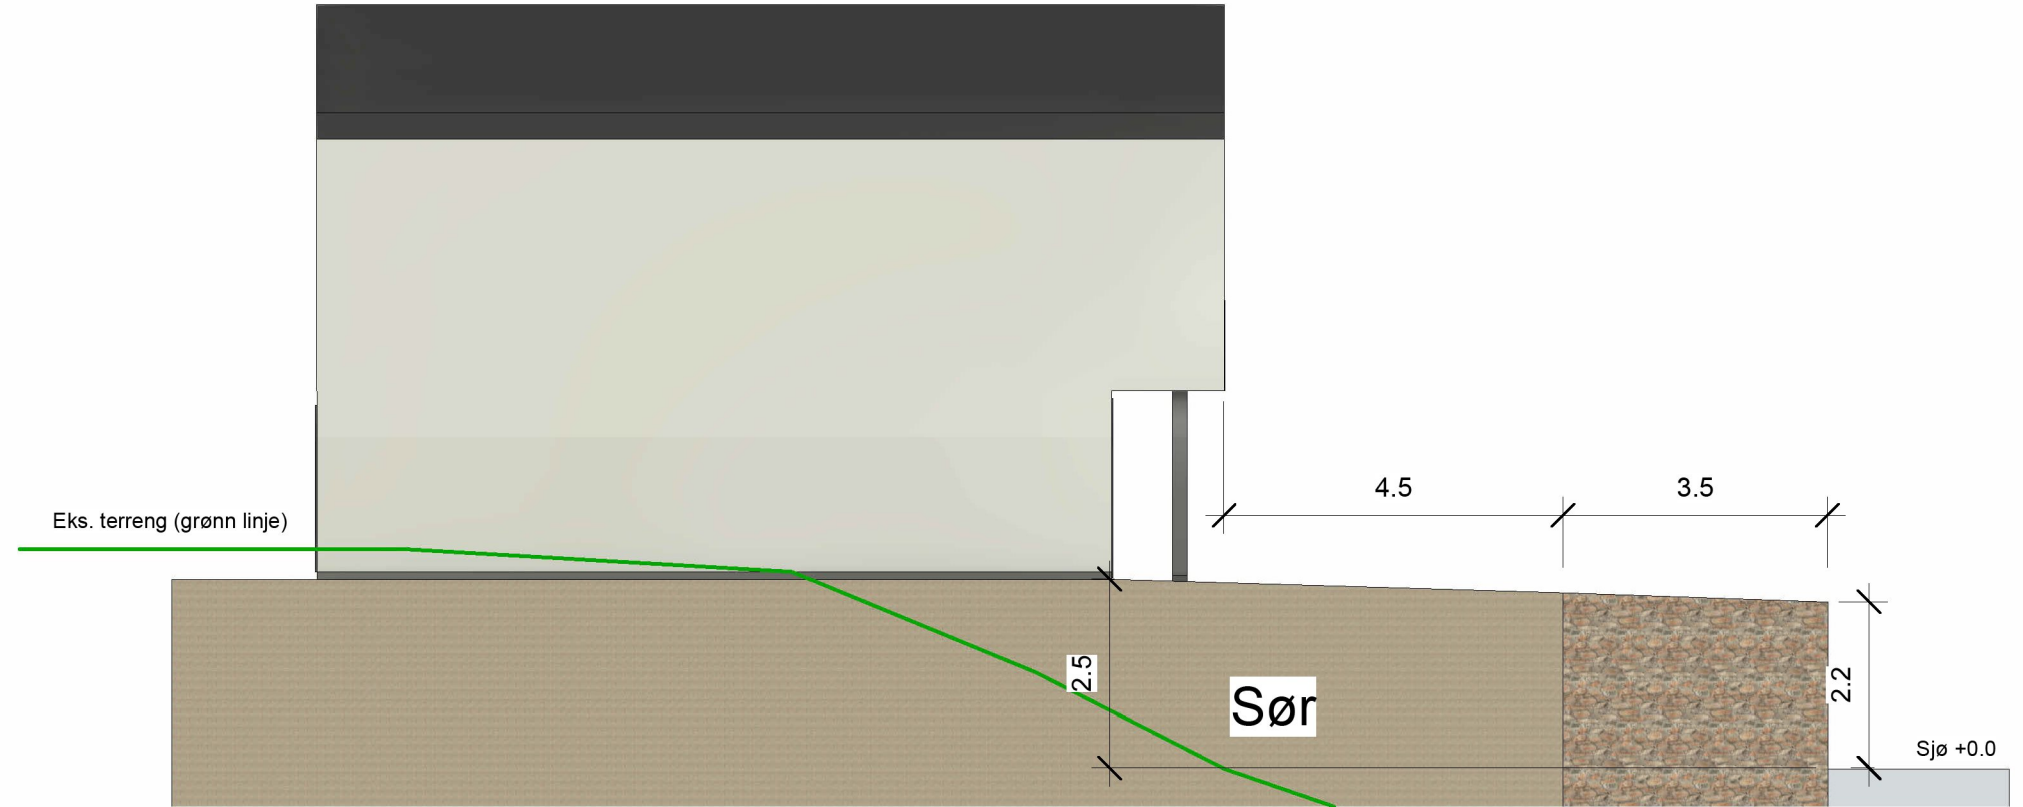


Fritidsbolig nr. 3



Fritidsbolig nr. 4

Fritidsbolig nr. 3

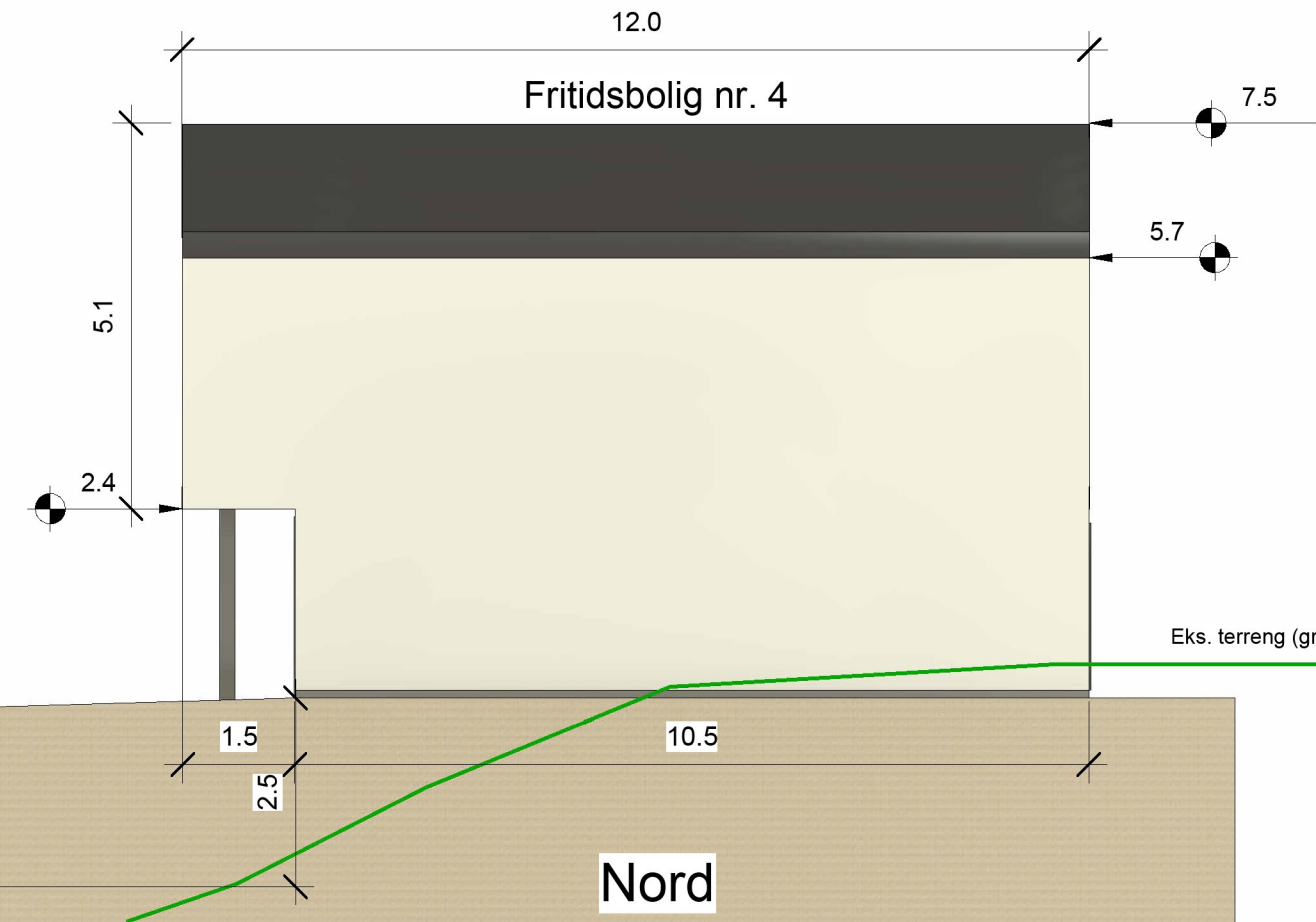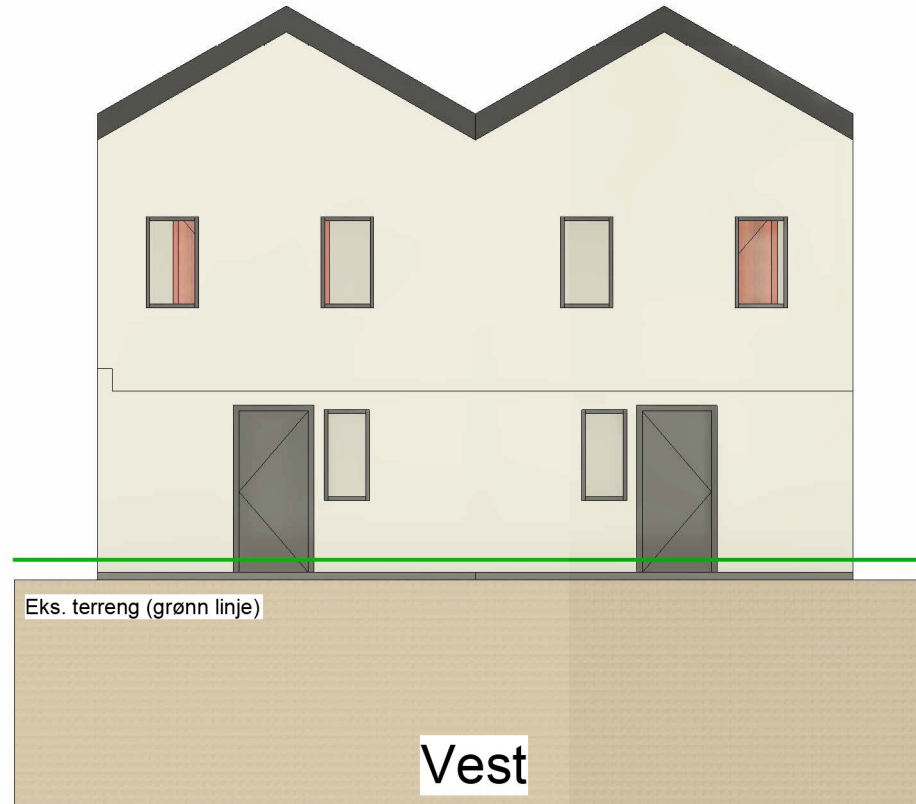

No.	Description	Date

Fritidsbolig Visnes
Fritidsbolig

Fasadetegninger fritidsbolig 3/4	
Project number	0001
Date	12.07.23
Drawn by	RL
Checked by	Scale
A102	
1 : 100	