



# Plan 1. etg

# Plan 2. etg

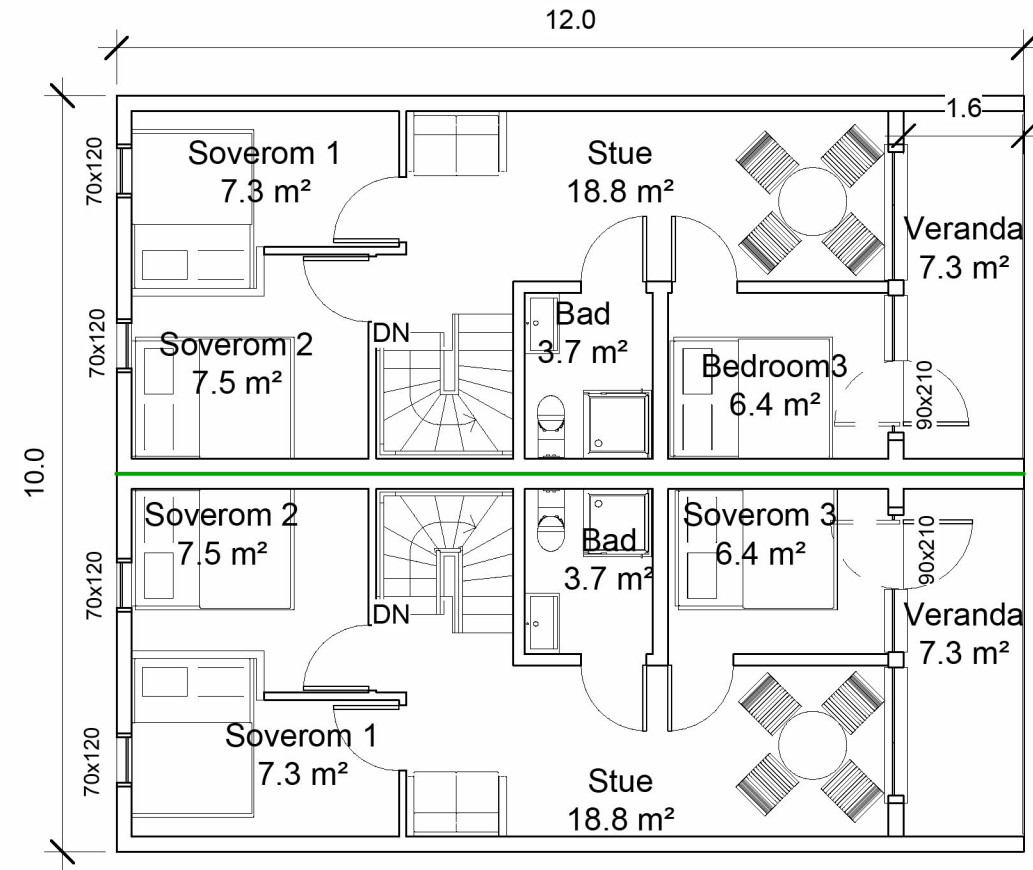

Fritidsbolig nr. 3

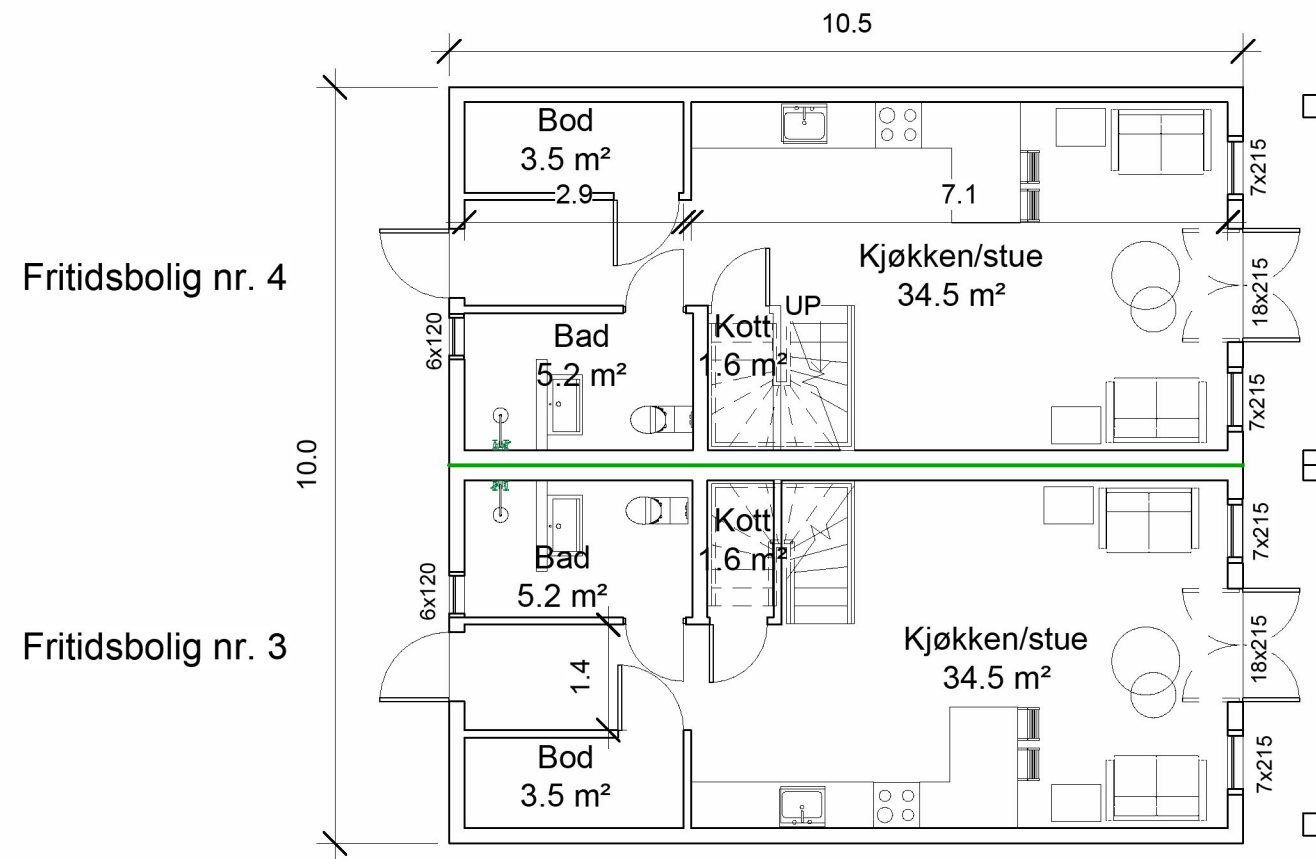

Fritidsbolig nr. 4


No.	Description	Date

Fritidsbolig Visnes  
Fritidsbolig

Plan og snitt FB 3/4		<b>A101</b>
Project number	0001	
Date	12.07.23	
Drawn by	RL	
Checked by		Scale 1 : 100