



Karmøy kommune

# Reguleringsplankart

D-2




Eiendom: 68/370

Utskriftsdato: 29.06.2023

Adresse: Eidetoppen 48

Målestokk: 1:500

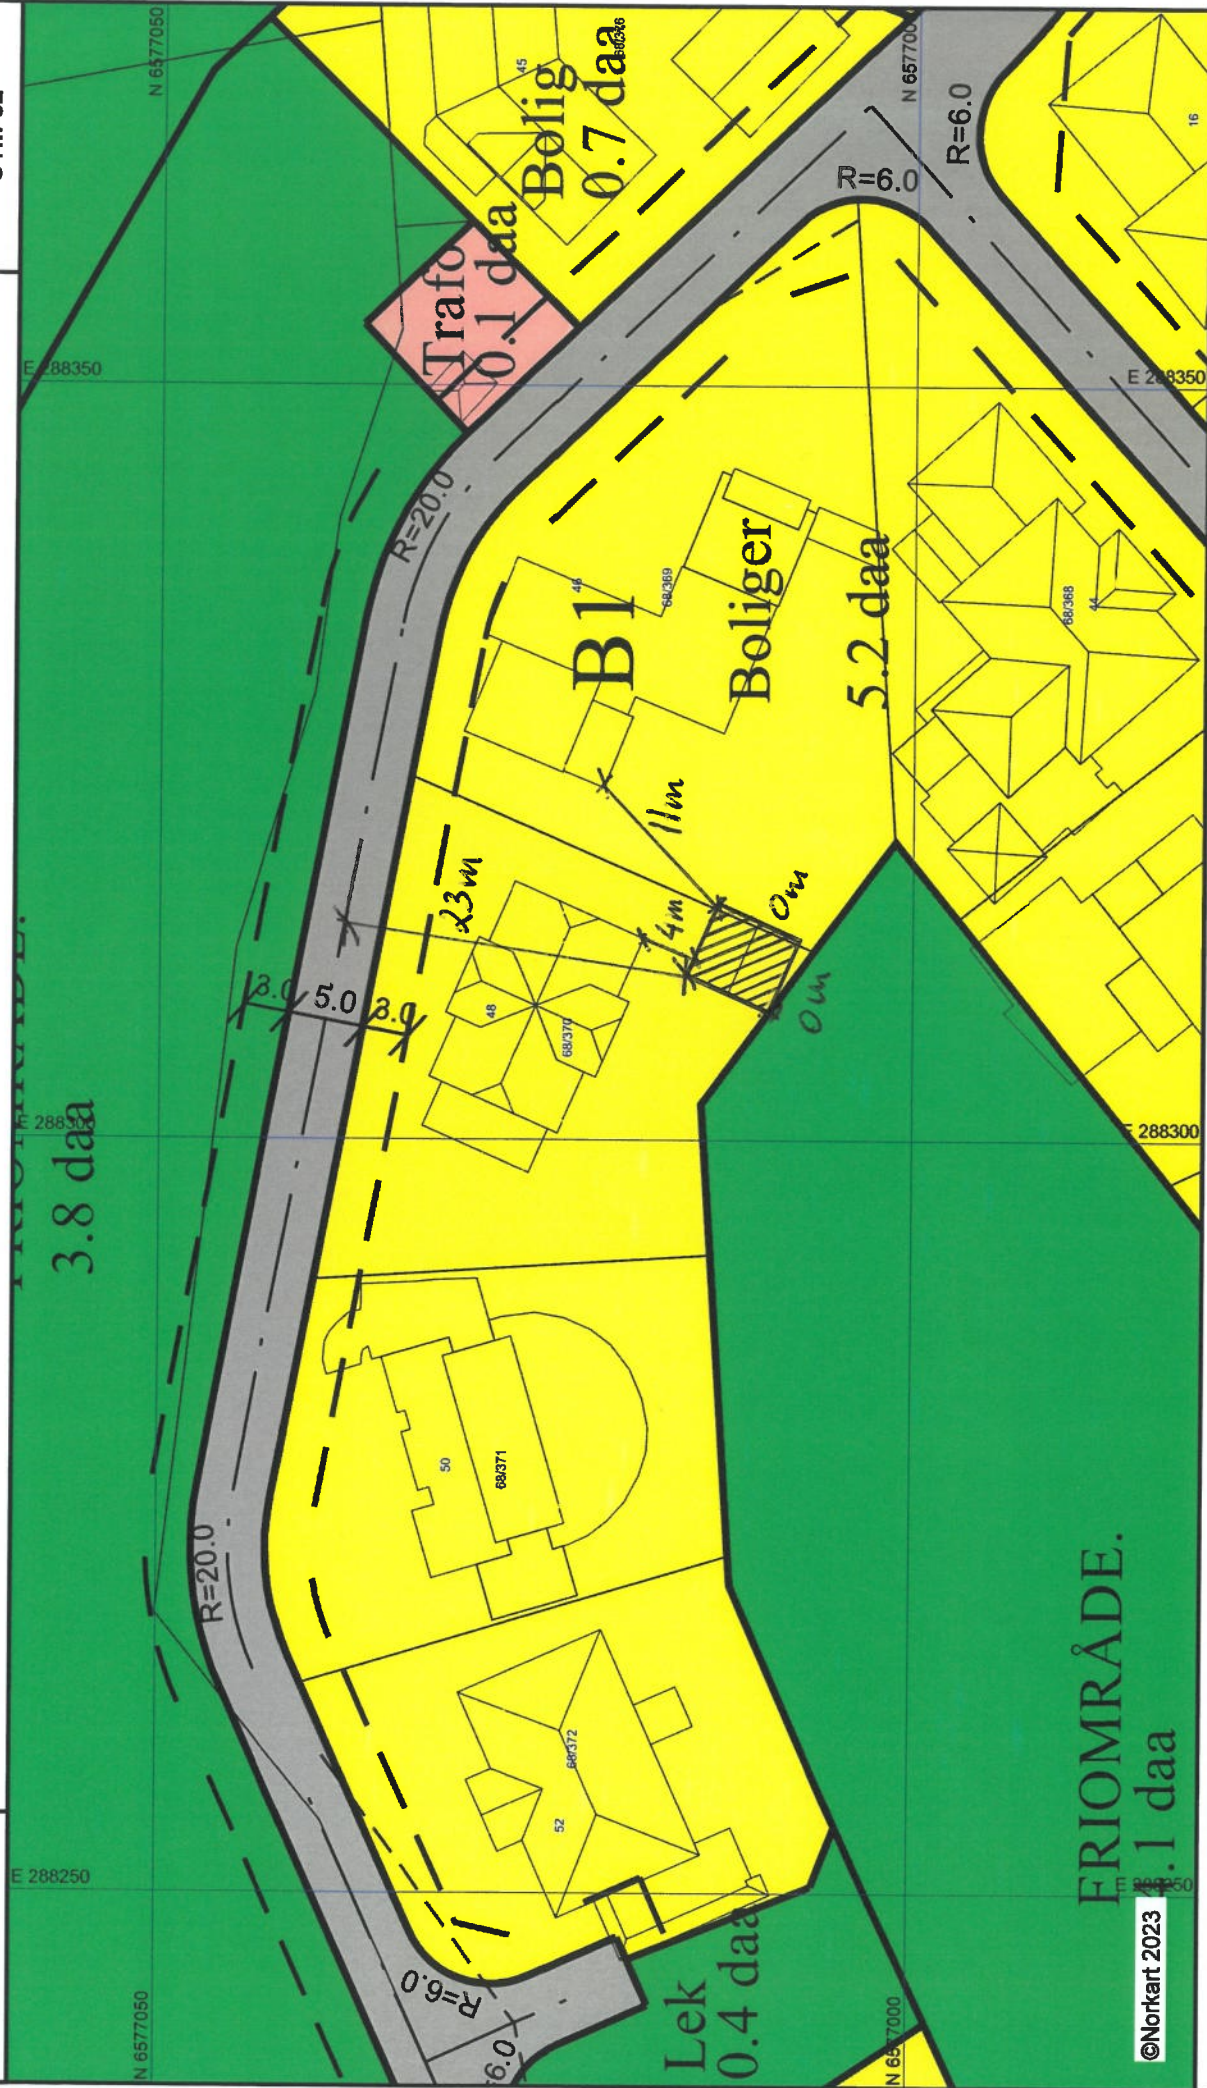

ERIMRÅDE.

0.1 daa

©Norkart 2023

1) Det tas forbehold om feil i kartgrunnlaget. 2) Ved utskrift fra PDF-fil kan målestokken bli unøyaktig. 3) Kommuneplanen er laget for små målestokker og kan være unøyaktig hvis man zoomer mye inn i planen.