



1:200 1-1

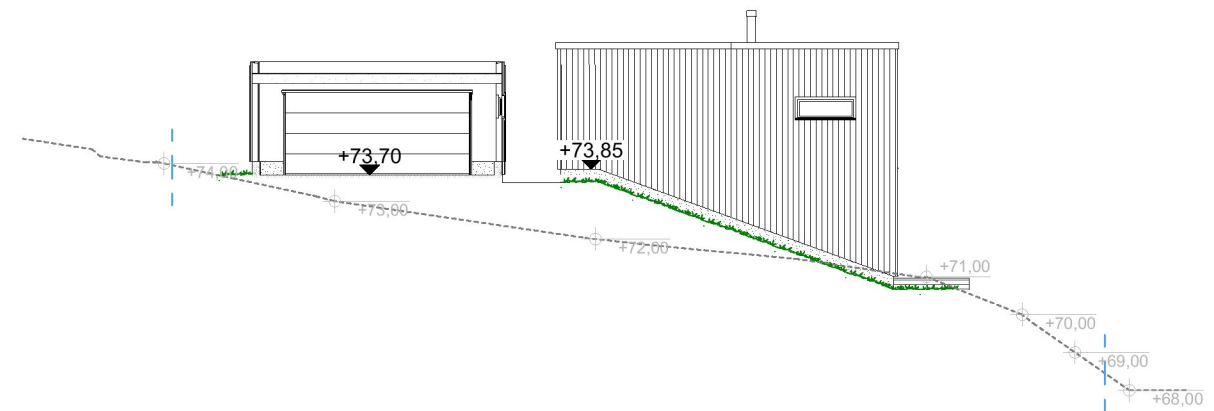

1:200 2-2



1:200 3-3

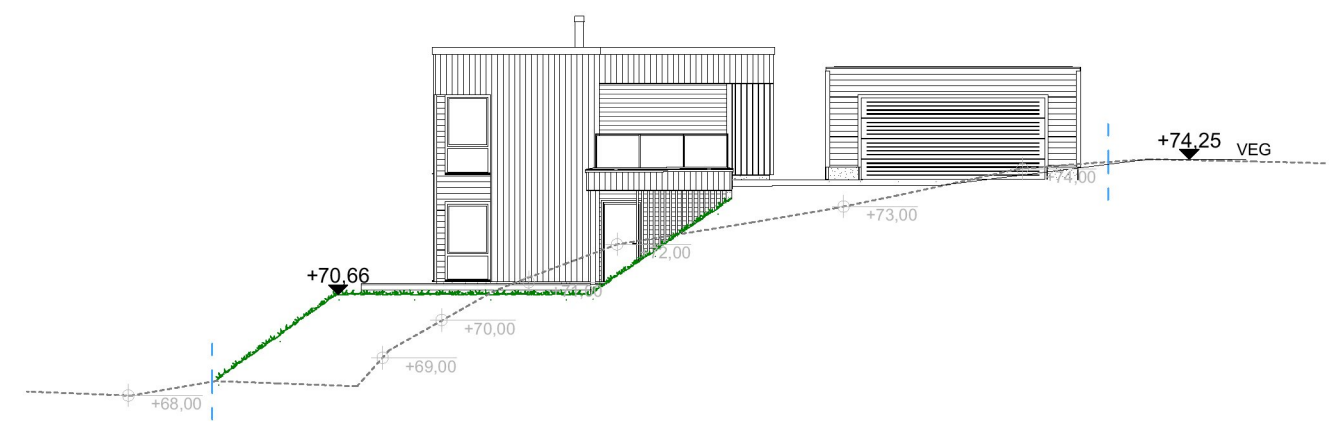

1:200 4-4

	Eiendomsgrense
	Bearbeidet terreng
	Eksisterende terreng jfr. digitale kartdata

Terreng rundt byggverk planeres med fall bort fra huskroppen på minimum 1:50 i en avstand på 3 meter.
Hvor terrenget gjør dette vanskelig kan alternative tiltak være fall langs veggen, avskjæringsgrøfter, eller lignende.

						Tiltakshaver: Kjetil Bidne Forhandler: Traa Bygg AS Adresse: Karmøy kommune	
				Hustype : Spesial Tiltak : Enebolig m/garasje Type tegning : Terrengprofiler Fase : Søknadstegninger		Gnr./Bnr: 149/513 Tegningsnr: 511 Format: A3 Skala: 1:200 Arkitekt: ET	
02 Endringer pr e-post 31.05.23 03 Endringer pr e-post 07.06.23 04 Endringer pr e-post 09.06.23 05 Sjekkliste/kontroll				06.06.23 et 07.06.23 et 09.06.23 et 22.06.23 et		Er tegningen klarert for kontrakt og søknad? JA Brannklasse: 1 Risikoklasse: 4 Dato: 13.04.23 Prosjektnr: 230062	
Rev.	Beskrivelse	Dato	Sign.	Kontr.	VESTLANDSHUS ARKITEKTER AS - 6018 ÅLESUND - TLF 70178900 TEGNINGEN MÅ HVERKEN HELT ELLER DELVIS KOPIERES ELLER BENYTTES VED TILTAK SOM VESTLANDSHUS IKKE MEDVIRKER I		