


1:100 U. etasje

Arealberegninger iht. NS-3940		
BRA		
U.etg OA		10,5
U.etg		68,1
H.etg OA		16,4
H.etg		62,6
		157,6 m²
BYA		
U.etg OA		12,5
H.etg OA		8,7
Bygningskropp		82,6
		103,8 m²
P-ROM		
U.etg		64,7
H.etg		53,0
		117,7 m²

Rev.	Beskrivelse	Dato	Sign.	Kontr.
01	Endringer Teams møte 15.05.23	15.05.23	ET	
02	Endringer pr e-post 31.05.23	06.06.23	et	
03	Endringer pr e-post 07.06.23	07.06.23	et	
04	Endringer pr e-post 09.06.23	09.06.23	et	
05	Endringer vindu pr e-post 09.06.23	12.06.23	et	
06	Sjekkliste/kontroll	20.06.23	et	Per

VESTLANDS HUS Arkitekter		Tiltakshaver: Kjetil Bidne	
Hustype : Spesial		Forhandler: Traa Bygg AS	
Tiltak : Enebolig		Adresse: Stemmemyr, Karmøy kommune	
Type tegning : U. etasje		Gnr./Bnr: 149/513	Tegningsnr: 503
Fase : Søknadstegninger		Format: A3	Skala: 1:100
Er tegninger klarert for kontrakt og søknad? JA		Brannklasse: 1	Dato: 25.04.23
		Risikoklasse: 4	Prosjektnr: 230062
<small>VESTLANDSHUS ARKITEKTER AS - 6018 ÅLESUND - TLF 70178900</small> <small>TEGNINGEN MÅ HVERKEN HELT ELLER DELVIS KOPIERES ELLER BENYTTES VED TILTAK SOM VESTLANDSHUS IKKE MEDVIRKER I</small>			

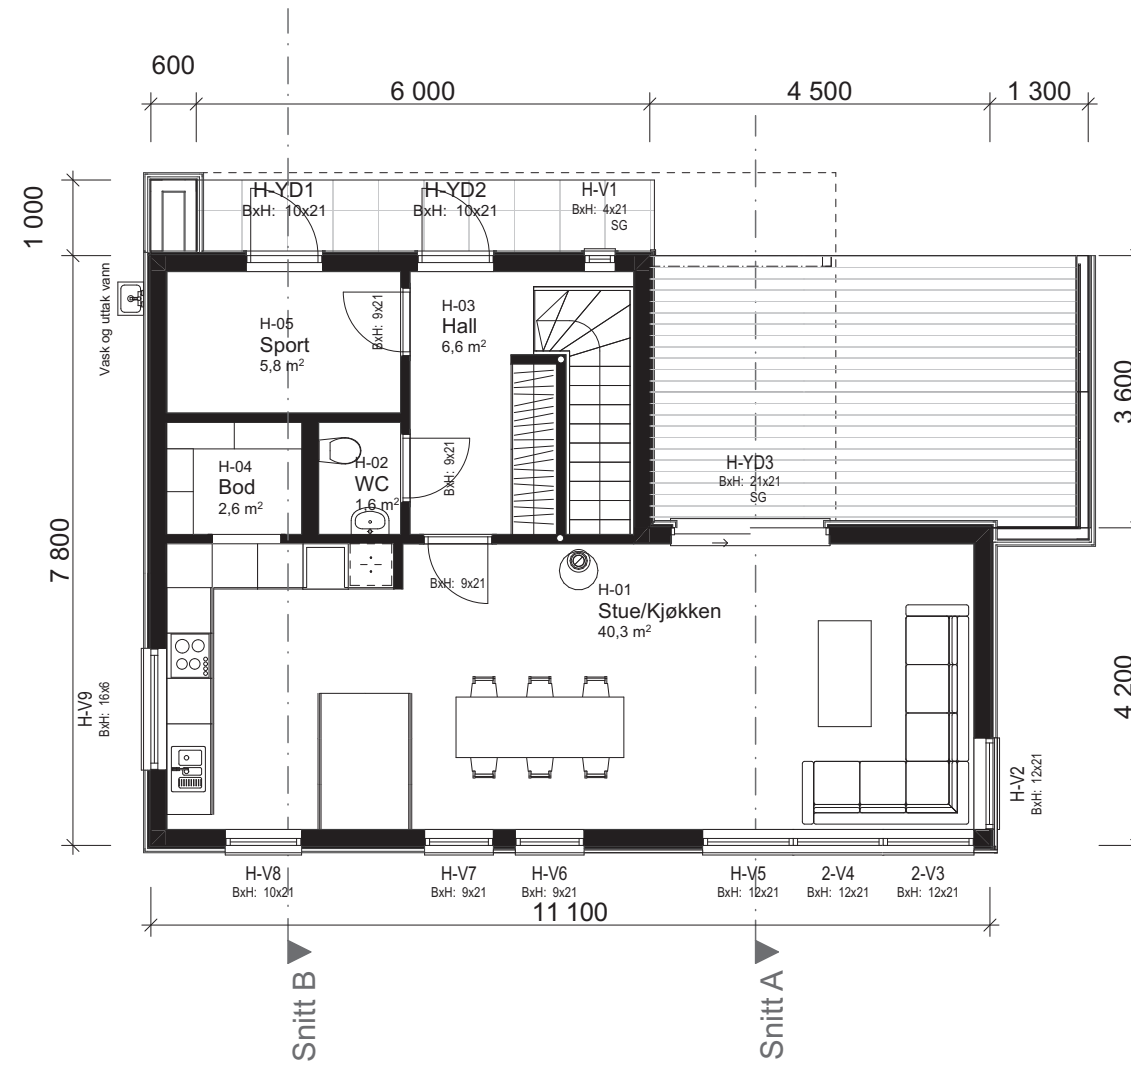

1:100 H. etasje

Rev.	Beskrivelse	Dato	Sign.	Kontr.
01	Endringer Teams møte 15.05.23	15.05.23	ET	
02	Endringer pr e-post 31.05.23	06.06.23	et	
03	Endringer pr e-post 07.06.23	07.06.23	et	
04	Endringer pr e-post 09.06.23	09.06.23	et	
05	Endringer vindu pr e-post 09.06.23	12.06.23	et	
06	Sjekkliste/kontroll	20.06.23	et	Per

		Tiltakshaver:	
		Kjetil Bidne	
Forhandler: Traa Bygg AS		Adresse:	
		Stemmemyr, Karmøy kommune	
Hustype : Spesial		Gnr./Bnr: 149/513	Tegningsnr: 504
Tiltak : Enebolig		Format: A3	
Type tegning : H. etasje		Skala: 1:100	
Fase : Søknadstegninger		Arkitekt: et	
Er tegninger klarert for kontrakt og søknad?		JA	Brannklasse: 1
			Risikoklasse: 4
		Dato: 25.04.23	Prosjektnr: 230062
VESTLANDSHUS ARKITEKTER AS - 6018 ÅLESUND - TLF 70178900 <small>TEGNINGEN MÅ HVERKEN HELT ELLER DELVIS KOPIERES ELLER BENYTTES VED TILTAK SOM VESTLANDSHUS IKKE MEDVIRKER I</small>			