


1:100 Snitt A

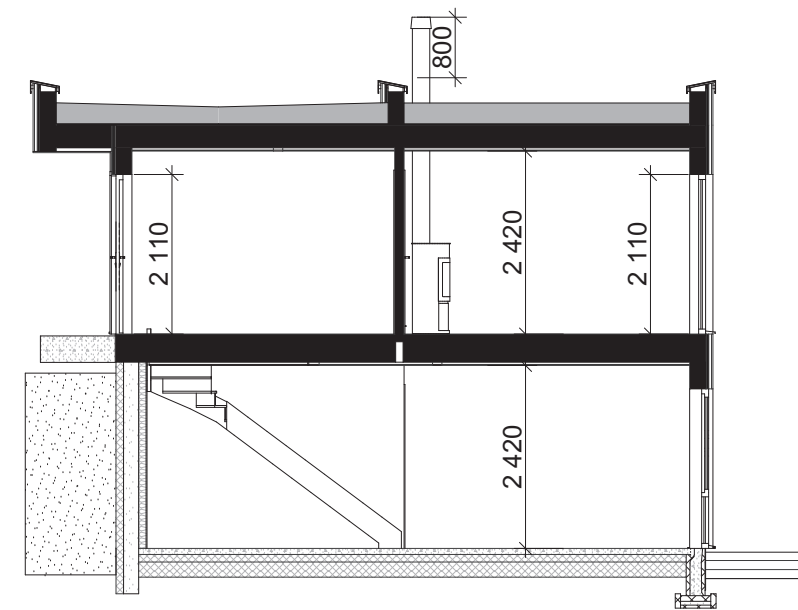

1:100 Snitt B

Rev.	Beskrivelse	Dato	Sign.	Kontr.
01	Endringer Teams møte 15.05.23	15.05.23	ET	
02	Endringer pr e-post 31.05.23	06.06.23	et	
03	Endringer pr e-post 07.06.23	07.06.23	et	
04	Endringer pr e-post 09.06.23	09.06.23	et	
05	Endringer vindu pr e-post 09.06.23	12.06.23	et	
06	Sjekkliste/kontroll	20.06.23	et	Per

		Tiltakshaver:	
		Kjetil Bidne	
Forhandler: Traa Bygg AS		Adresse:	
		Stemmemyr, Karmøy kommune	
Hustype : Spesial		Gnr./Bnr: 149/513	Tegningsnr: 505
Tiltak : Enebolig		Format: A3	
Type tegning : Snitt A, Snitt B		Skala: 1:100	
Fase : Søknadstegninger		Arkitekt: et	
Er tegninger klarert for kontrakt og søknad?		JA	Brannklasse: 1
			Risikoklasse: 4
			Dato: 25.04.23
			Prosjektnr: 230062
VESTLANDSHUS ARKITEKTER AS - 6018 ÅLESUND - TLF 70178900 <small>TEGNINGEN MÅ HVERKEN HELT ELLER DELVIS KOPIERES ELLER BENYTTES VED TILTAK SOM VESTLANDSHUS IKKE MEDVIRKER I</small>			