


# FRI1 friområde 1.8 daa

## O\_LEK3

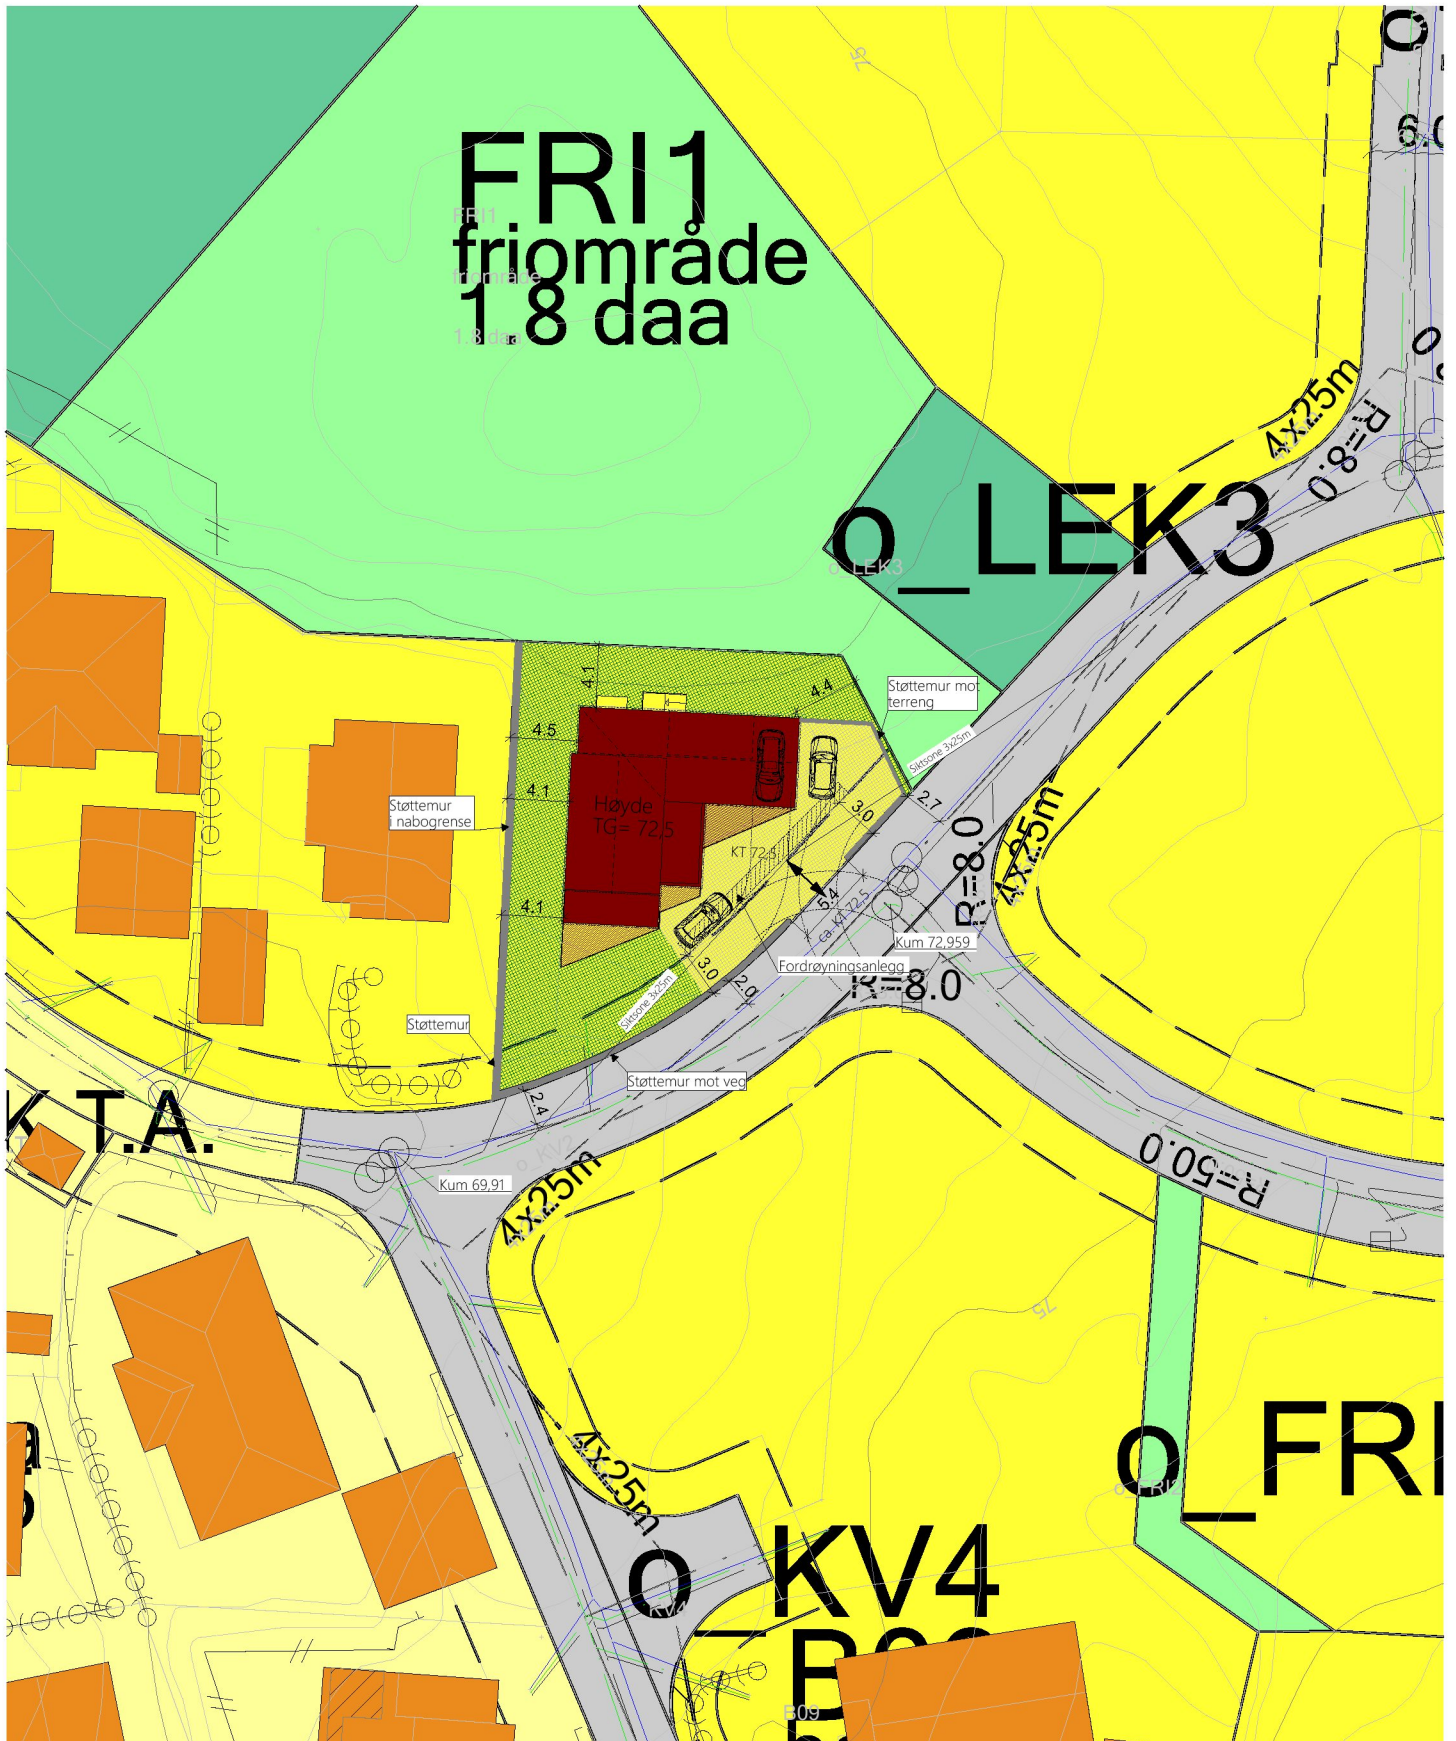

- |   |            |      |   |
|---|------------|------|---|
| 3 | 13.07.2023 | Olav | Siktsone, snuplass, kotehøyde, målsatt innkjørsel mm. |
| 2 | 15.05.2023 | Olav | Justert plassering bolig og fordrøyningsanlegg        |
| 1 | 10.05.2023 | Olav | Justert og redusert tiltak                            |

 DATA DESIGN SYSTEM  
ANNEMICROSHES-GRUPPEN

**Kvala** Arkitekter

Tiltakshaver: **Christoffer Salomonsen**

Byggeplass: **Stemmemyr**

Kommune: **Karmøy**

Gnr: \_\_\_\_\_ Bnr: \_\_\_\_\_ Mål: **1 : 500**

Situasjonsplan

Dato: **10.03.2023**

Tegn: **Olav**

Prosjekt: **5-1000922**

Tegn.nr: **520**

© Tegningen er beskyttet i.h.t. lov om opphavsrett.