




Lengdesnitt BRO  
1 : 75

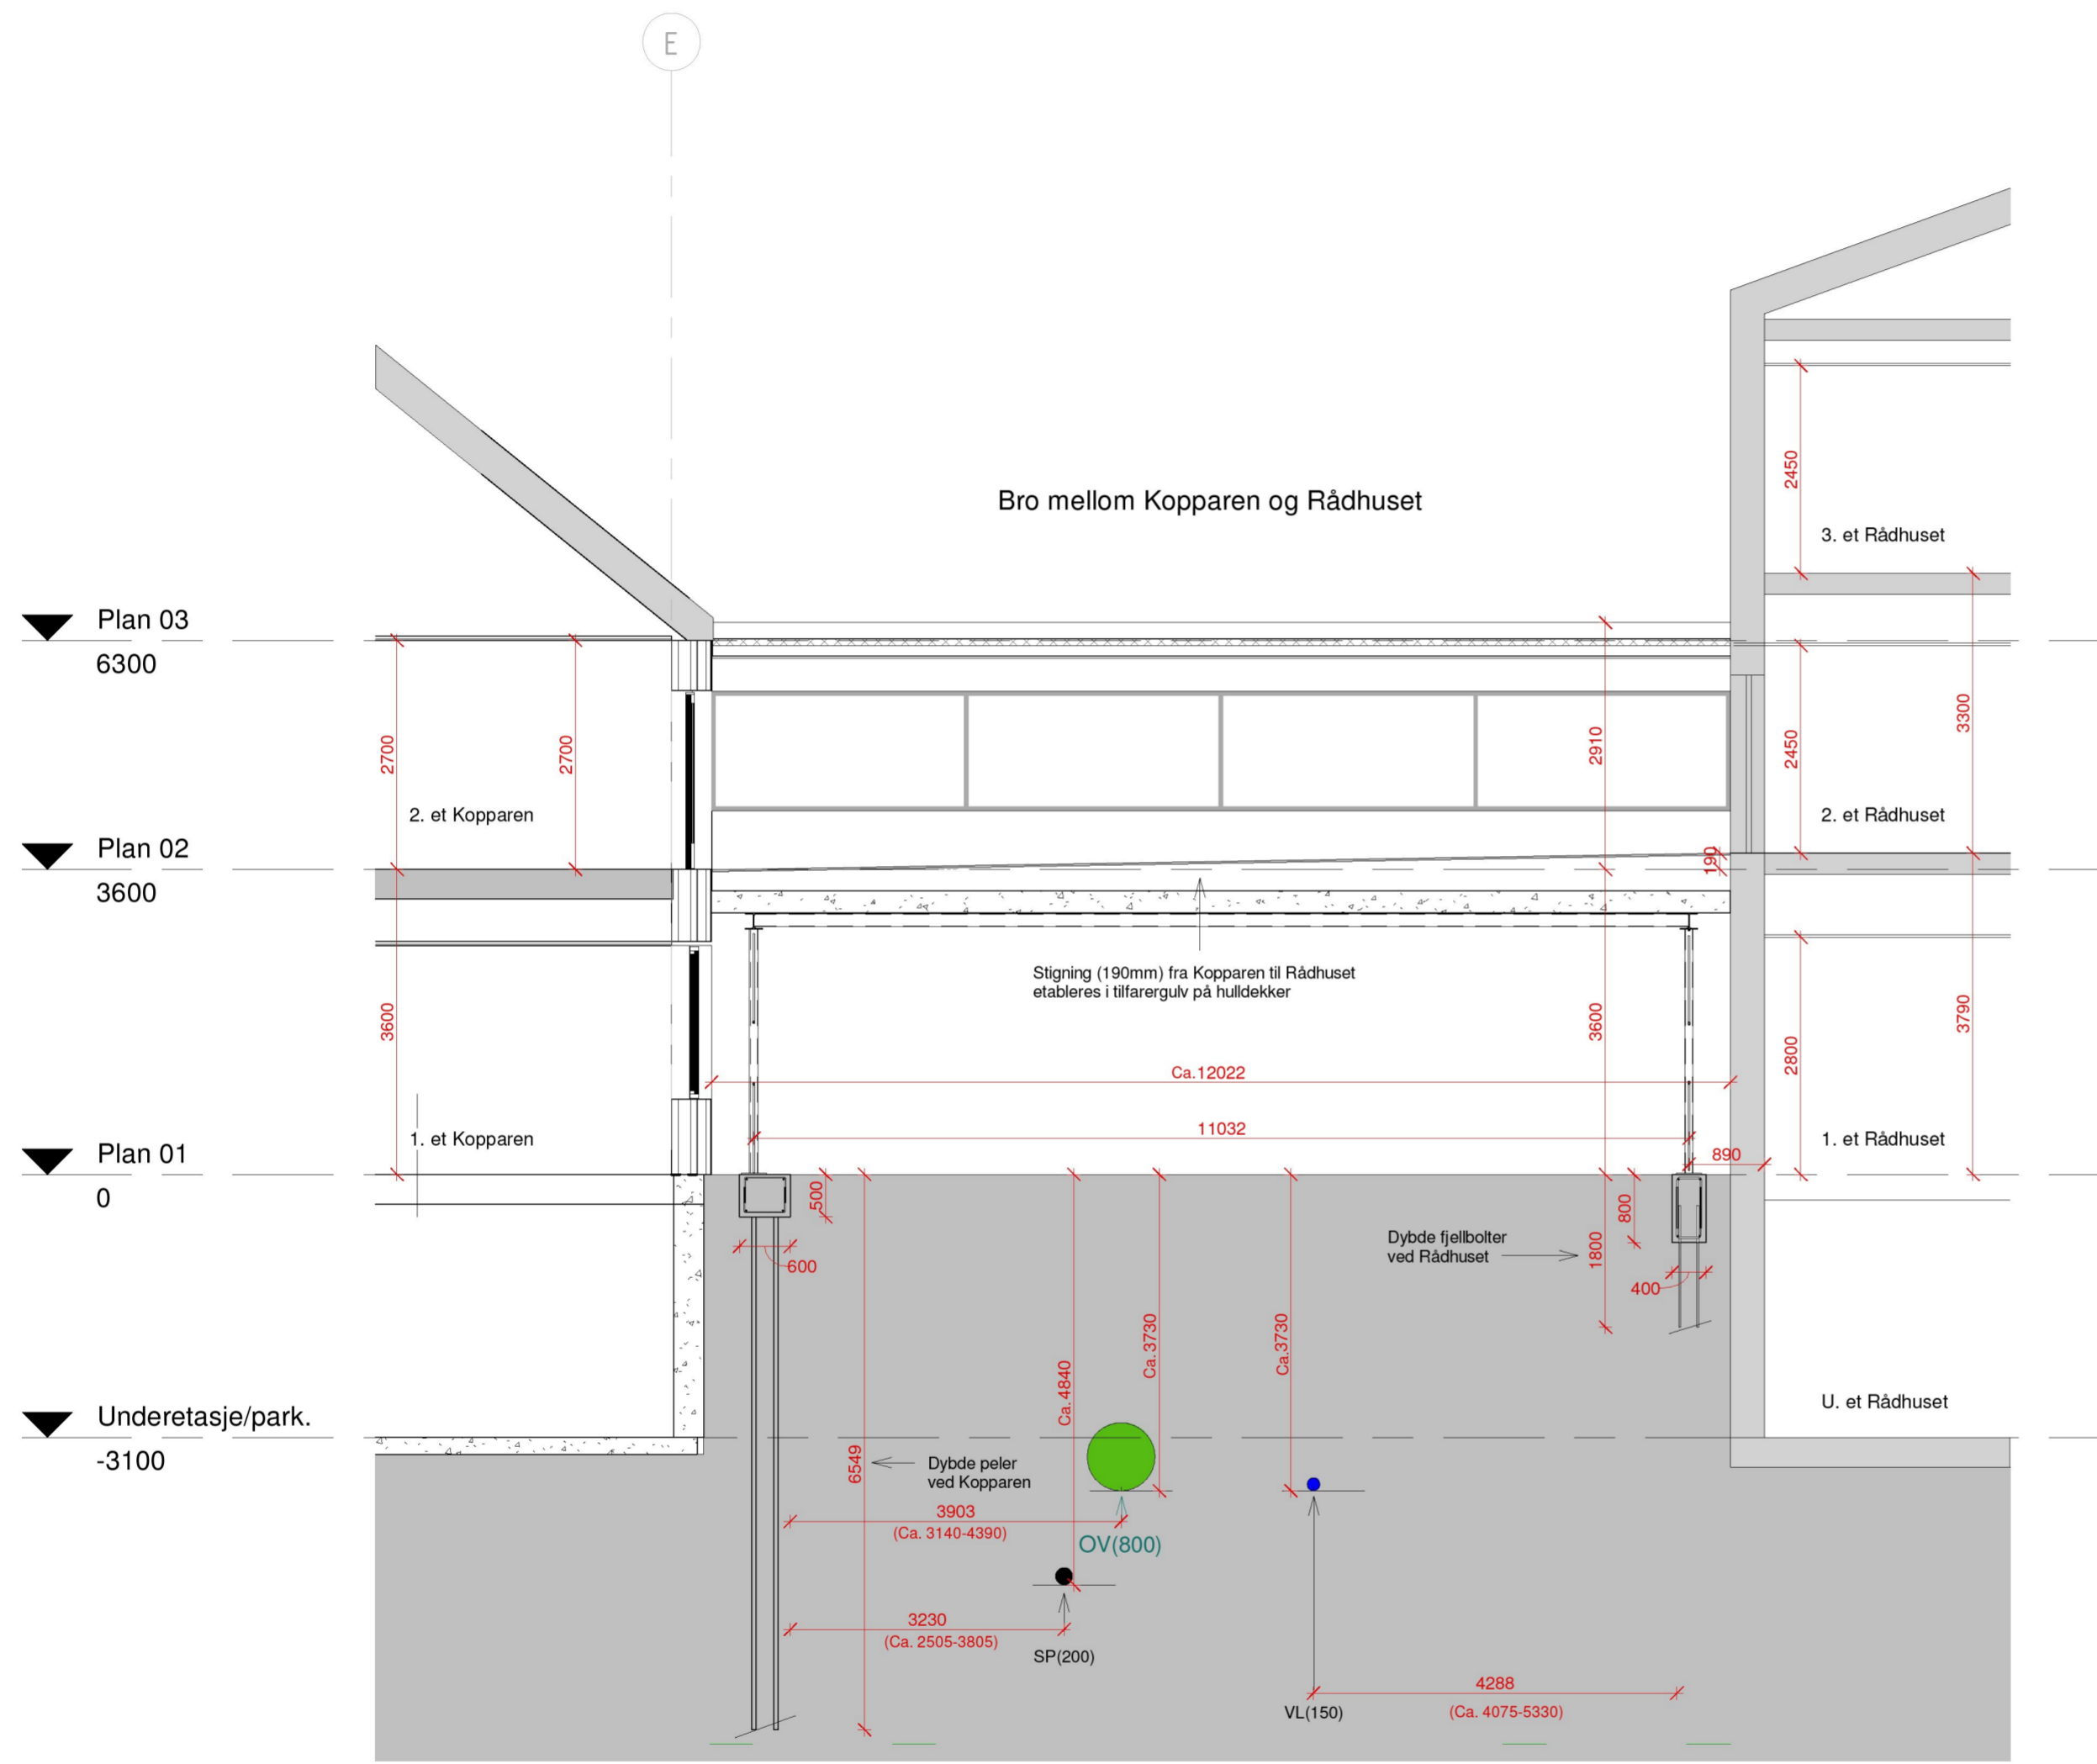

Tverrsnitt BRO  
1 : 75

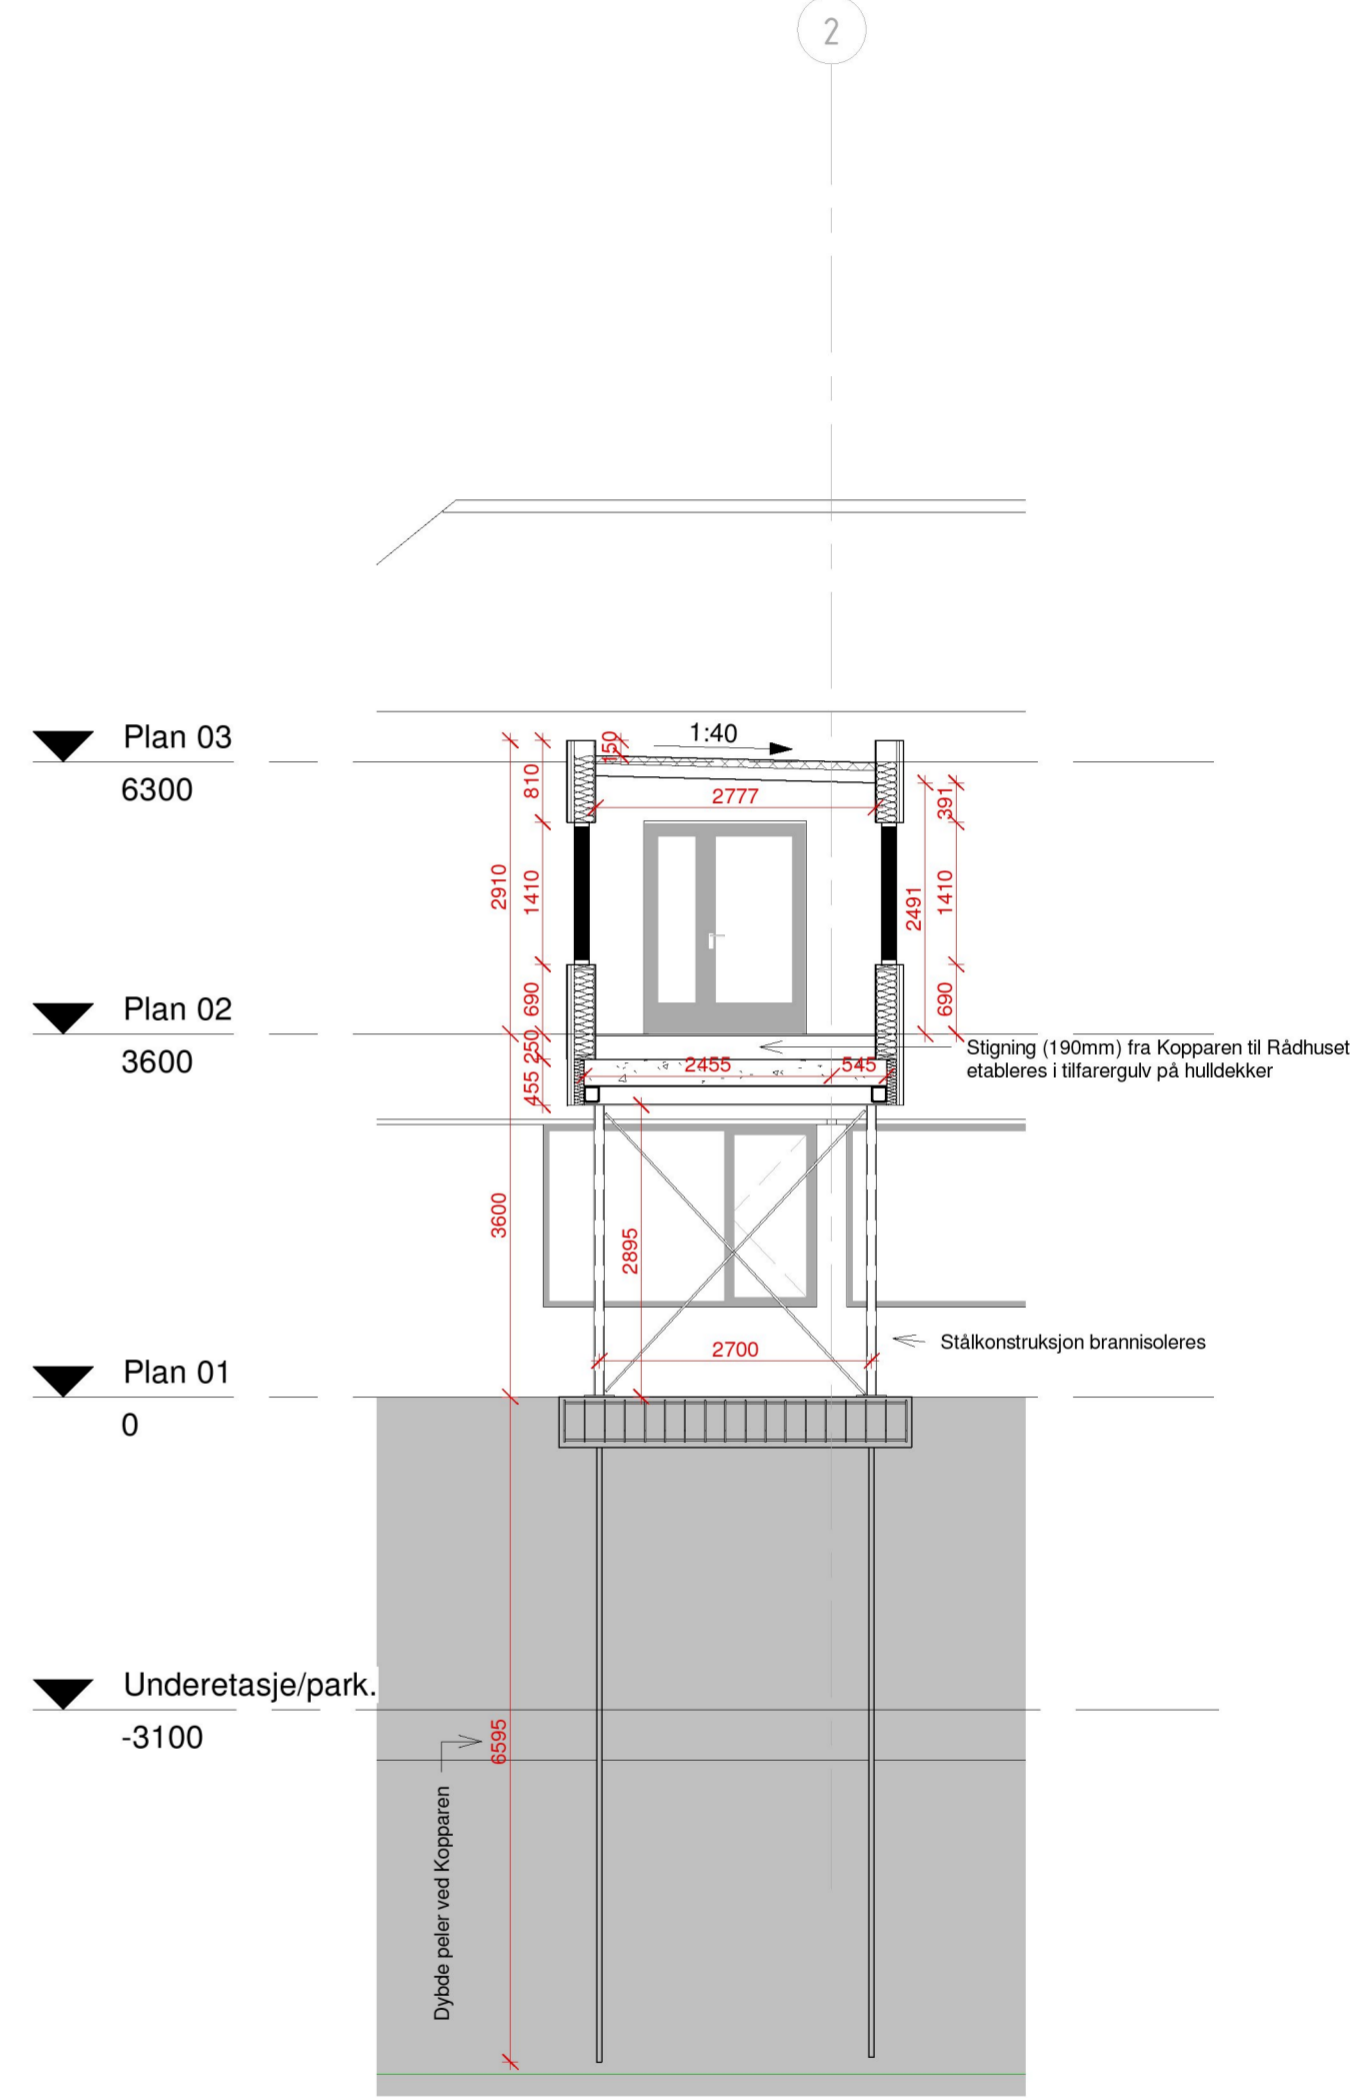

| Rev   | Dato       | Endring av tiltak/Bro | Tekst | RØH<br>Tegn. | MR<br>Kontr. |
|---|------------|-----------------------|-------|--------------|--------------|
| 1   | 13.07.2023 | Endring av tiltak-Bro |       |              |              |
| DOKUMENTASJONSTEGNING<br>ARBEIDSTEGNING<br>ANBUDSTEGNING<br>ANMELDELSESTEGNING<br>FORELØPIG TEGNING |            |                       |       |              |              |

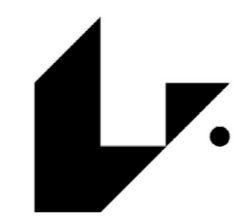

**PETTER J. RASMUSSEN AS**  
RÅDGIVENDE INGENIØRER  
OG ARKITEKTER

Diktervegen 8, 5538 Haugesund. Tlf 48 311 311, org.nr. NO971 000 724 MVA

|   |                   |                       |                     |                                  |
|---|-------------------|-----------------------|---------------------|----------------------------------|
| Dato:<br>02.02.2022                                   | Tegnet av:<br>RØH | Kontrollert av:<br>MR | Målestokk:<br>1:100 | Vedlegg E9                       |
| Kontrollert dato:                                     |                   | Format:<br>A2         |                     |                                  |
| 22006 Kopparen ombygging<br>Berg Eiendom<br>Snitt BRO |                   |                       |                     | Erstatning for:<br>Erstattet av: |
| Henvisning:   |                   |                       |                     | Tegningsnr:<br>22006-020-1       |
| Beregning:  |                   |                       |                     | Filnavn:<br>22006                |