



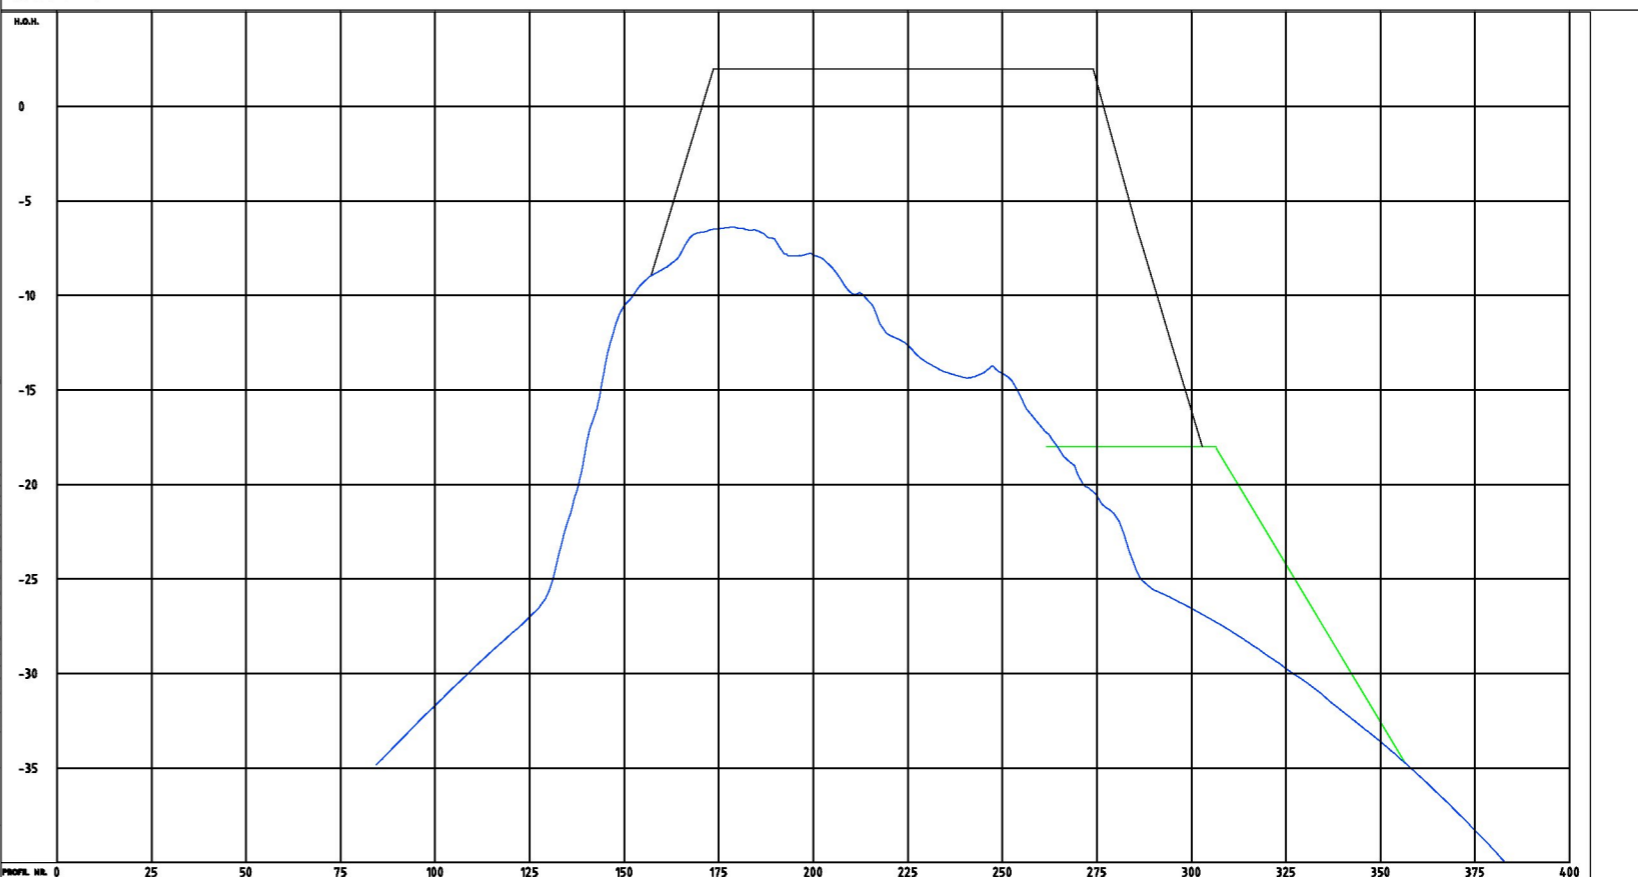

SNITT 4

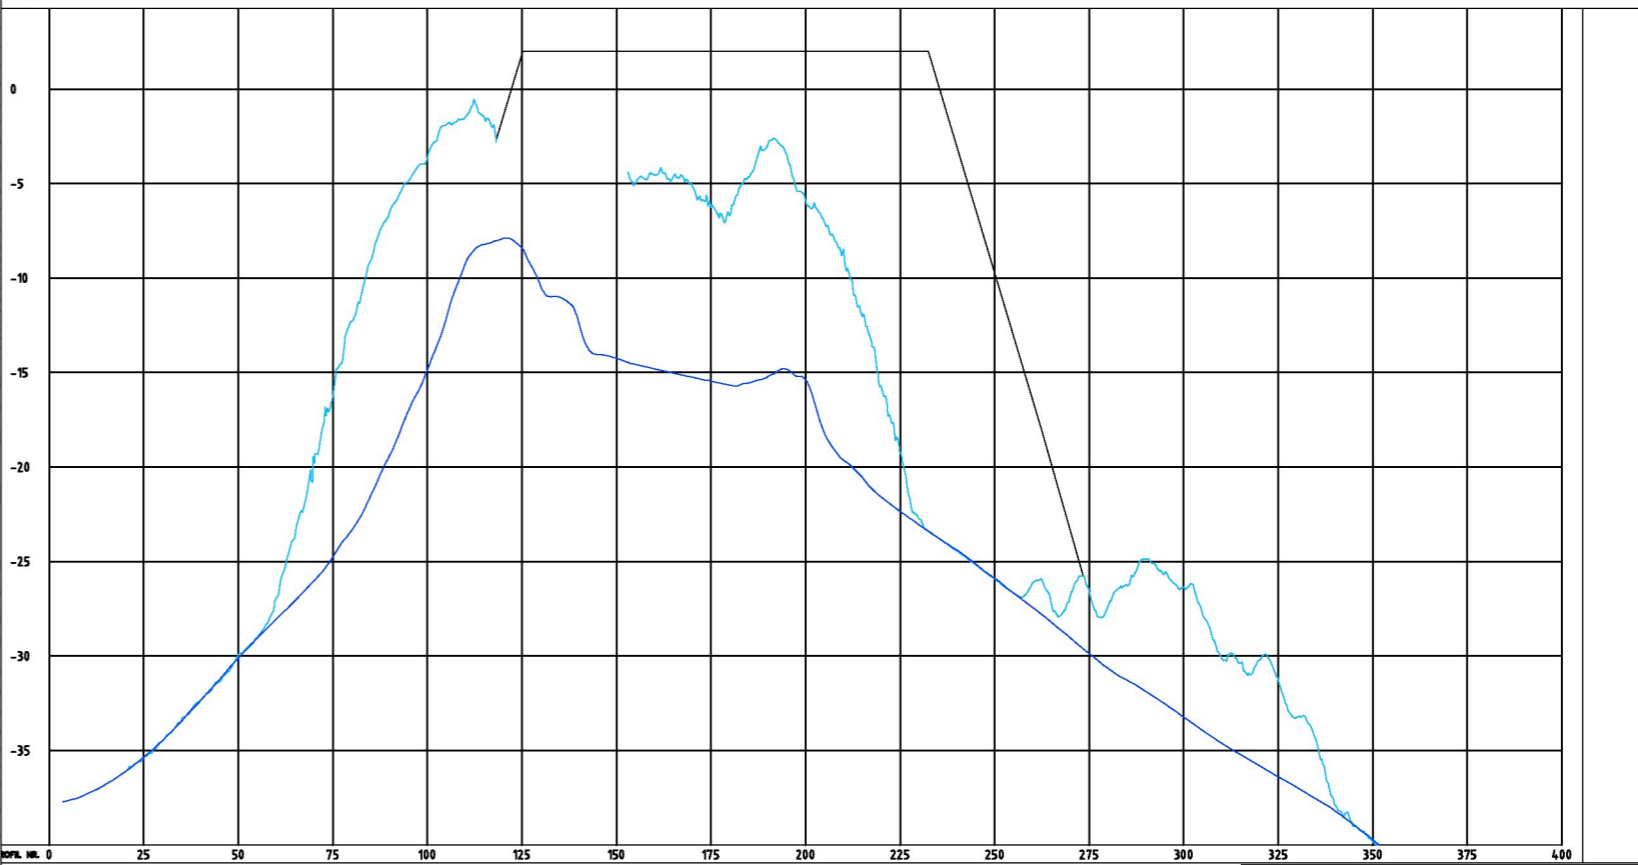

SNITT 5



TEGNFORKLARING

- HOVEDFYLLING —
- MOTFYLLING —
- SJØBUNN/TERRENGOVERFLATE —
- TIDLIGERE FYLLT —

Rev.	Dato	Revideringen gjelder	Nr.	Saksb.	Sidem k.	Oppdr. a.
KARMSUND HAVN IKS			Tegnet av RHHU Saksbehandler			
MASTERPLAN OMRÅDE 5 OG 6			Sidemannskont. Oppdragsansvarlig			
SNITT 4 og 5			Fag MAGS Målestokk 1:1000 (A1)			
FYLLING - SJØBUNN			Dato 27.09.2021			
Oppdragsnr. A117728		Status		SKISSE		
Tegning nr.		R03		Rev. 1		