E2

SNITT 1

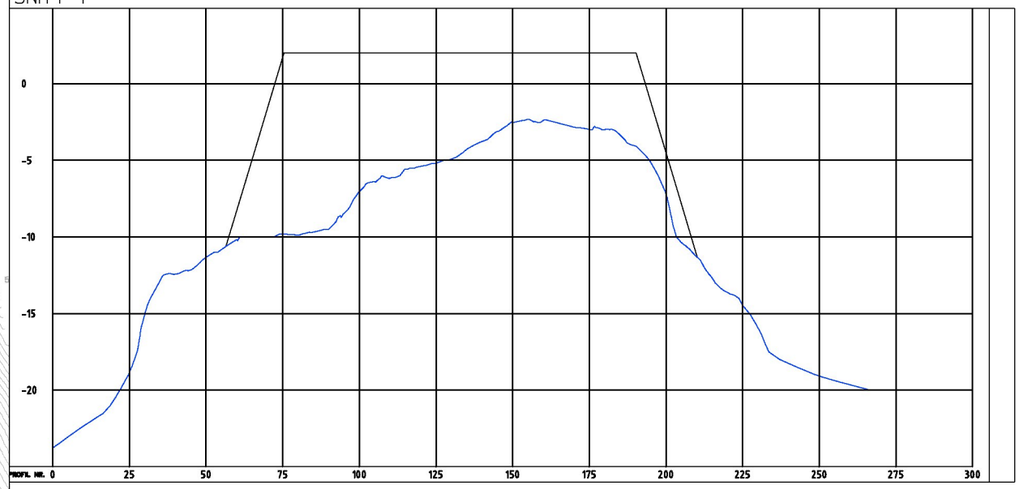

SNITT 2

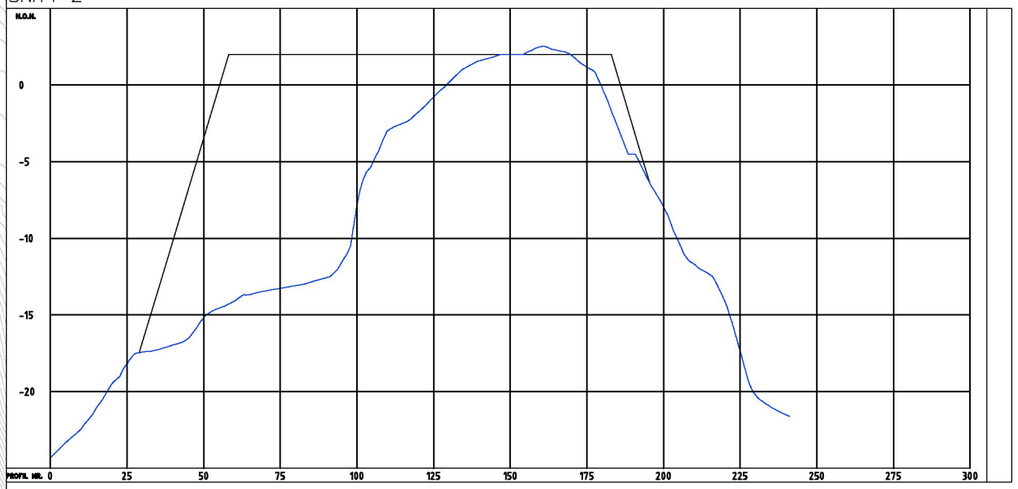

SNITT 3

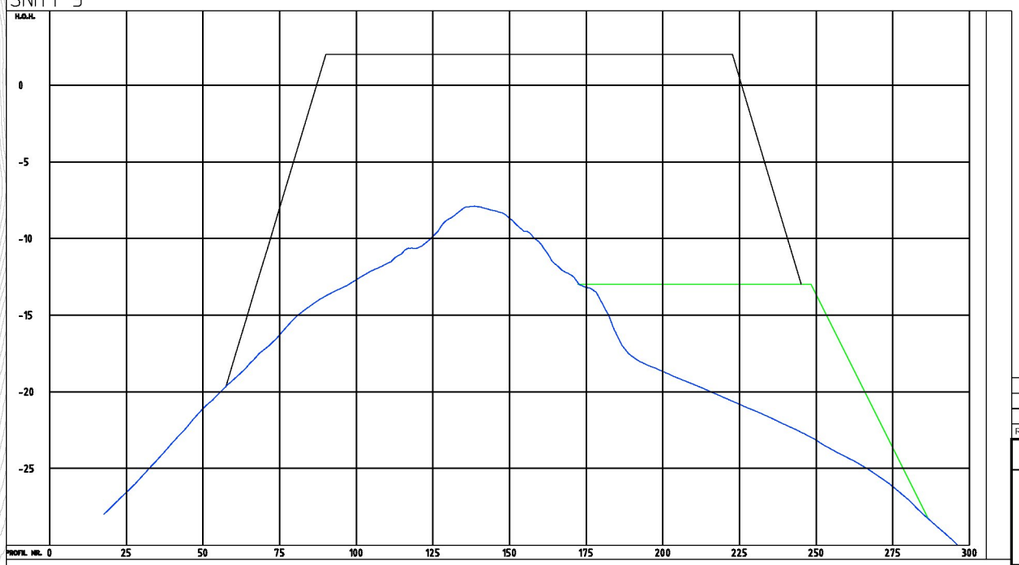

TEGNFORKLARING

HOVEDFYLLING
MOTFYLLING
SJØBUNN/TERRENGOVERFLATE
TIDLIGERE FYLLT

Rev.	Dato	Revideringen gjelder	Nr.	Saksb.	Sidem.k.	Oppdr.a.

KARMSUND HAVN IKS

MASTERPLAN OMRÅDE 5 OG 6

SNITT 1-3
FYLLING - SJØBUNN

Tegnet av: RHHU	Saksbehandler:
Sidemannskontr.: MAGS	Oppdragsansvarlig: MAGS
Fag:	Målestokk: 1:1000 (A1)
Dato: 27.09.2021	
Oppdragsnr.: A117728	Status: SKISSE
Tegning nr.: R02	Rev.: 1

COWI

Format: A1 Filnavn: O:\A110000\A110651\Vannstandsberegninger Hjuksa\Vassheranninga juni 2021 - videre fylling husa\Lay_B Oversikt.dwg Xref: XREF T_Grid.dwg XREF Områdeplan Jomfruland A_E_2021.dwg XREF Kartgrunnlag rapport 2019.dwg Lay: IN.dwg Oversiktskart.dwg Sjøbunn DOF.dwg XREF Kartgrunnlag med fylter.dwg Masser etterpå kun fylling.dwg
Plot: RHHU 27.09.2021 16:15:12